



DETAIL C - OSAZENÍ NEREZOVÉHO ŽLABU
1:5

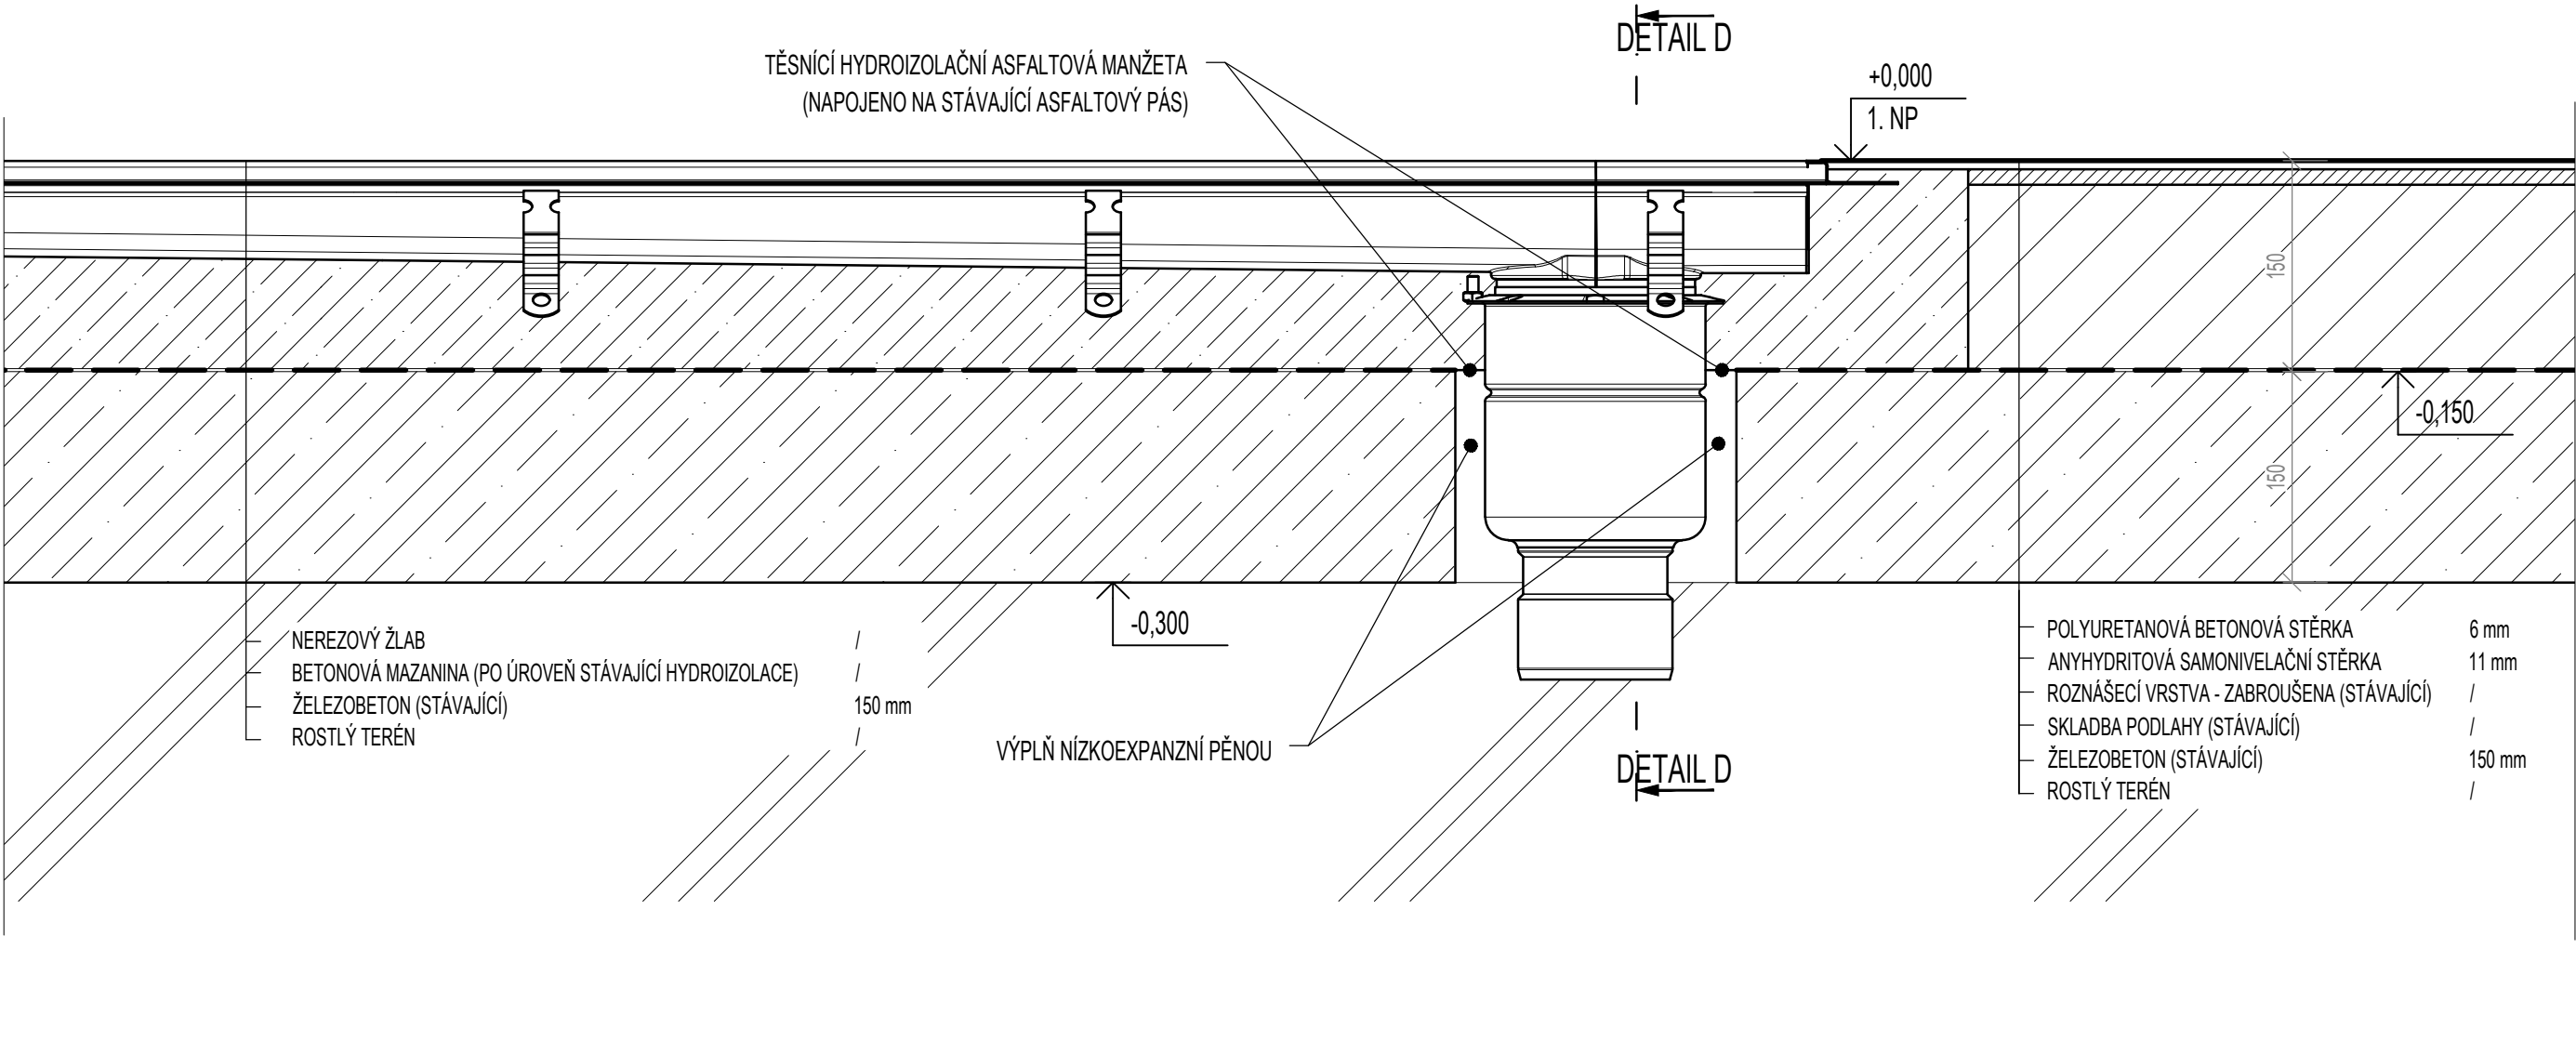

VÝŠKOVÁ ÚROVEŇ: ±0,000 = DLE ÚROVNĚ STÁVAJÍCÍ 1.NP

Akce: REVITALIZACE GASTROPROVOZU


Umístění:	Štefánikova 549/27, 50011 Hradec Králové			
Investor:	Vyšší odborná škola, Střední škola, Základní škola a Mateřská škola, Hradec Králové, Štefánikova 549			
	Proiectura Dana s.r.o.		Projektant:	Adam Schneller
	PROJEKCE - INŽENÝRING - REALIZACE		Zodp. projektant:	Ing. Michal Nečas
	U tunelu 152, Senohraby 251 66		Autor. projektant:	Ing. Petr Lorenz, CSc.
	IČ: 17219787, DIČ: CZ17219787			
	tel. +420 734 745 727, info@proiecturadana.cz			

NA TUTO DOKUMENTACI SE VZTAHUJÍ AUTORSKÁ PRÁVA, NENÍ URČENA PRO ZHOTOVENÍ KOPÍÍ A JAKÝCHKOLIV REPRODUKČÍ BEZ SOUHLASU PROIEKTURA DANA s.r.o.

Stupeň:	DPS	Číslo zakázky:	23035
		Část PD:	D.1.1

Obsah:

DETAIL C - OSAZENÍ NEREZOVÉHO ŽLABU

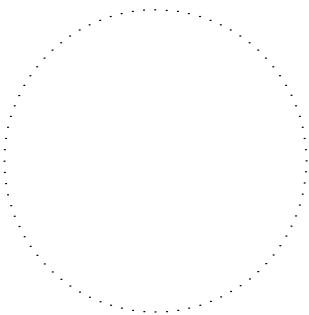

Datum:	03/2025		
Měřítko:	1:5	Formát:	420x297
Číslo přílohy:	Paré:		

D.1.1_15