





INTERIÉROVÉ POHLEDY - 04.1.32 - VARNA  
1:50

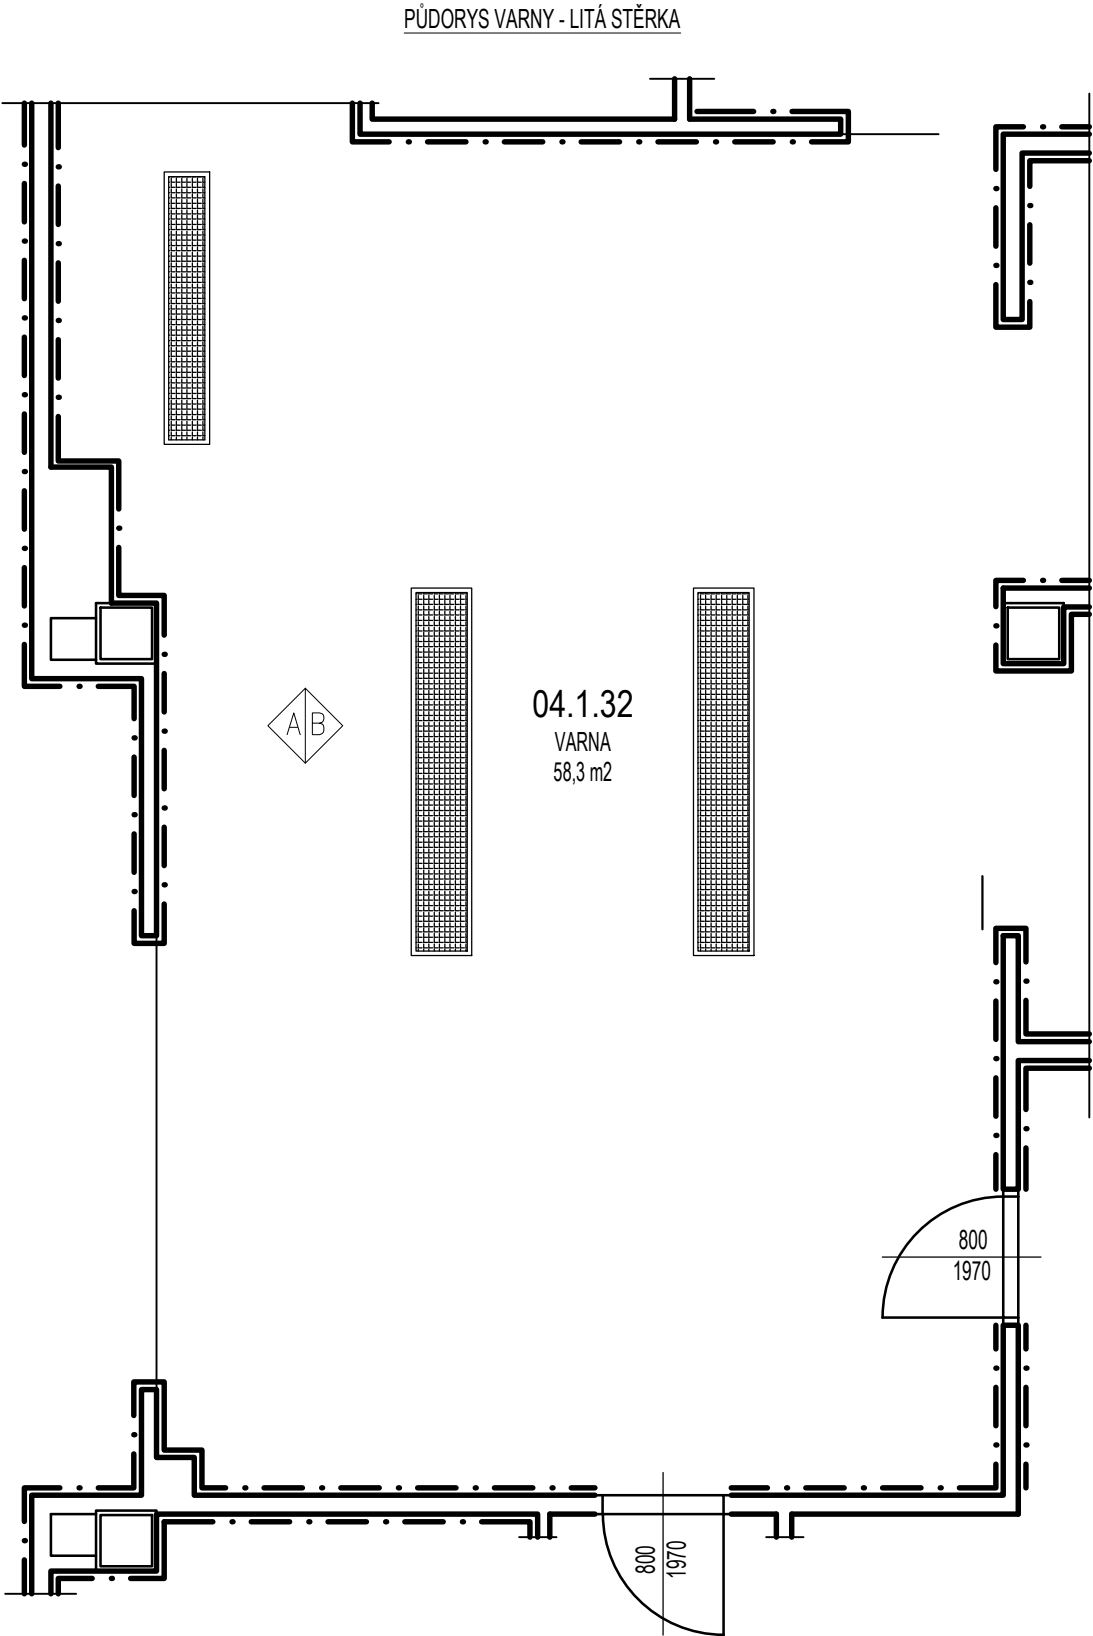

POHLED A VARNY

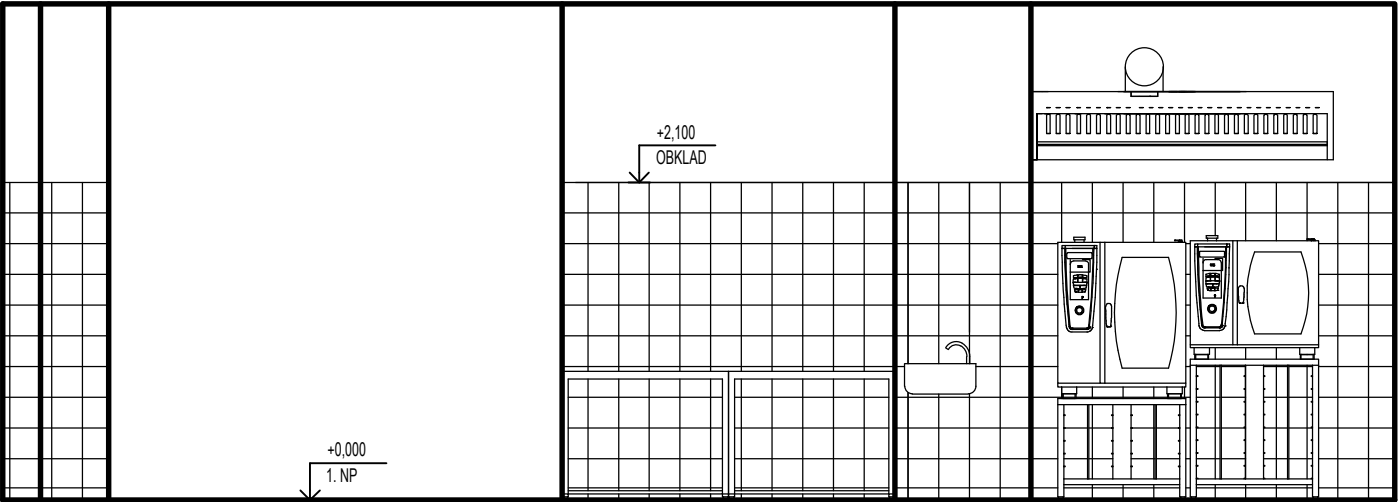


POHLED B VARNY

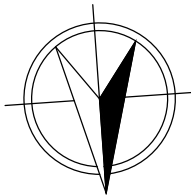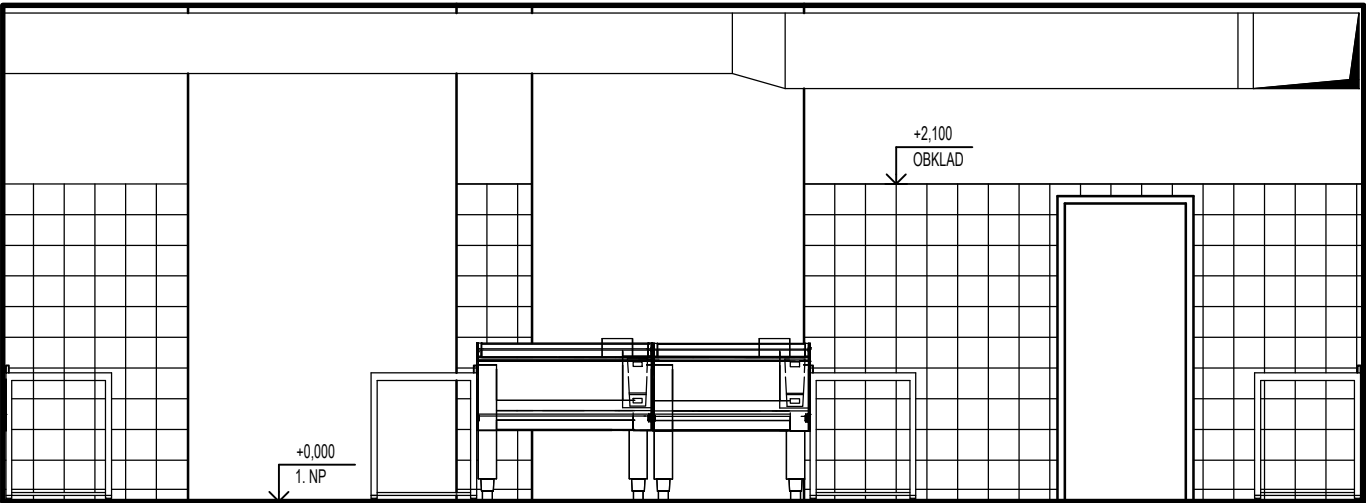

VÝŠKOVÁ ÚROVEŇ: ±0,000 = DLE ÚROVNĚ STÁVAJÍCÍ 1.NP

Akce: REVITALIZACE GASTROPROVOZU


Umístění:	Štefánikova 549/27, 50011 Hradec Králové		
Investor:	Vyšší odborná škola, Střední škola, Základní škola a Mateřská škola, Hradec Králové, Štefánikova 549		
	Proiectura Dana s.r.o.		Projektant:
	PROJEKCE - INŽENÝRING - REALIZACE		Adam Schneller
	U tunelu 152, Senohraby 251 66		Zodp. projektant:
	IČ: 17219787, DIČ: CZ17219787		Ing. Michal Nečas
tel. +420 734 745 727, info@proiecturadana.cz		Autor. projektant:	Ing. Petr Lorenz, CSc.

NA TUTO DOKUMENTACI SE VZTAHUJÍ AUTORSKÁ PRÁVA, NENÍ URČENA PRO ZHOOTOVENÍ KÓPIÍ A JAKÝCHKOLIV REPRODUKČÍ BEZ SOUHLASU PROIEKTURA DANA s.r.o.

STUPEŇ:	DPS	Číslo zakázky:	23050
		Část PD:	D.1.1

Obsah:

INTERIÉROVÉ POHLEDY - VARNA

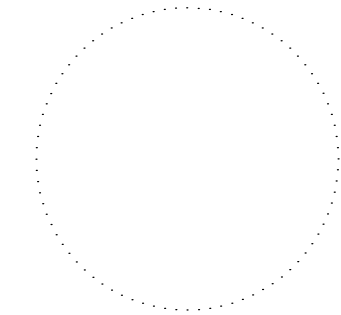

Datum:	3/2025		
Měřítko:	1:50	Formát:	630x297
Číslo přílohy:	D.1.1_18		
Paré:			