


SEVERNÍ POHLED

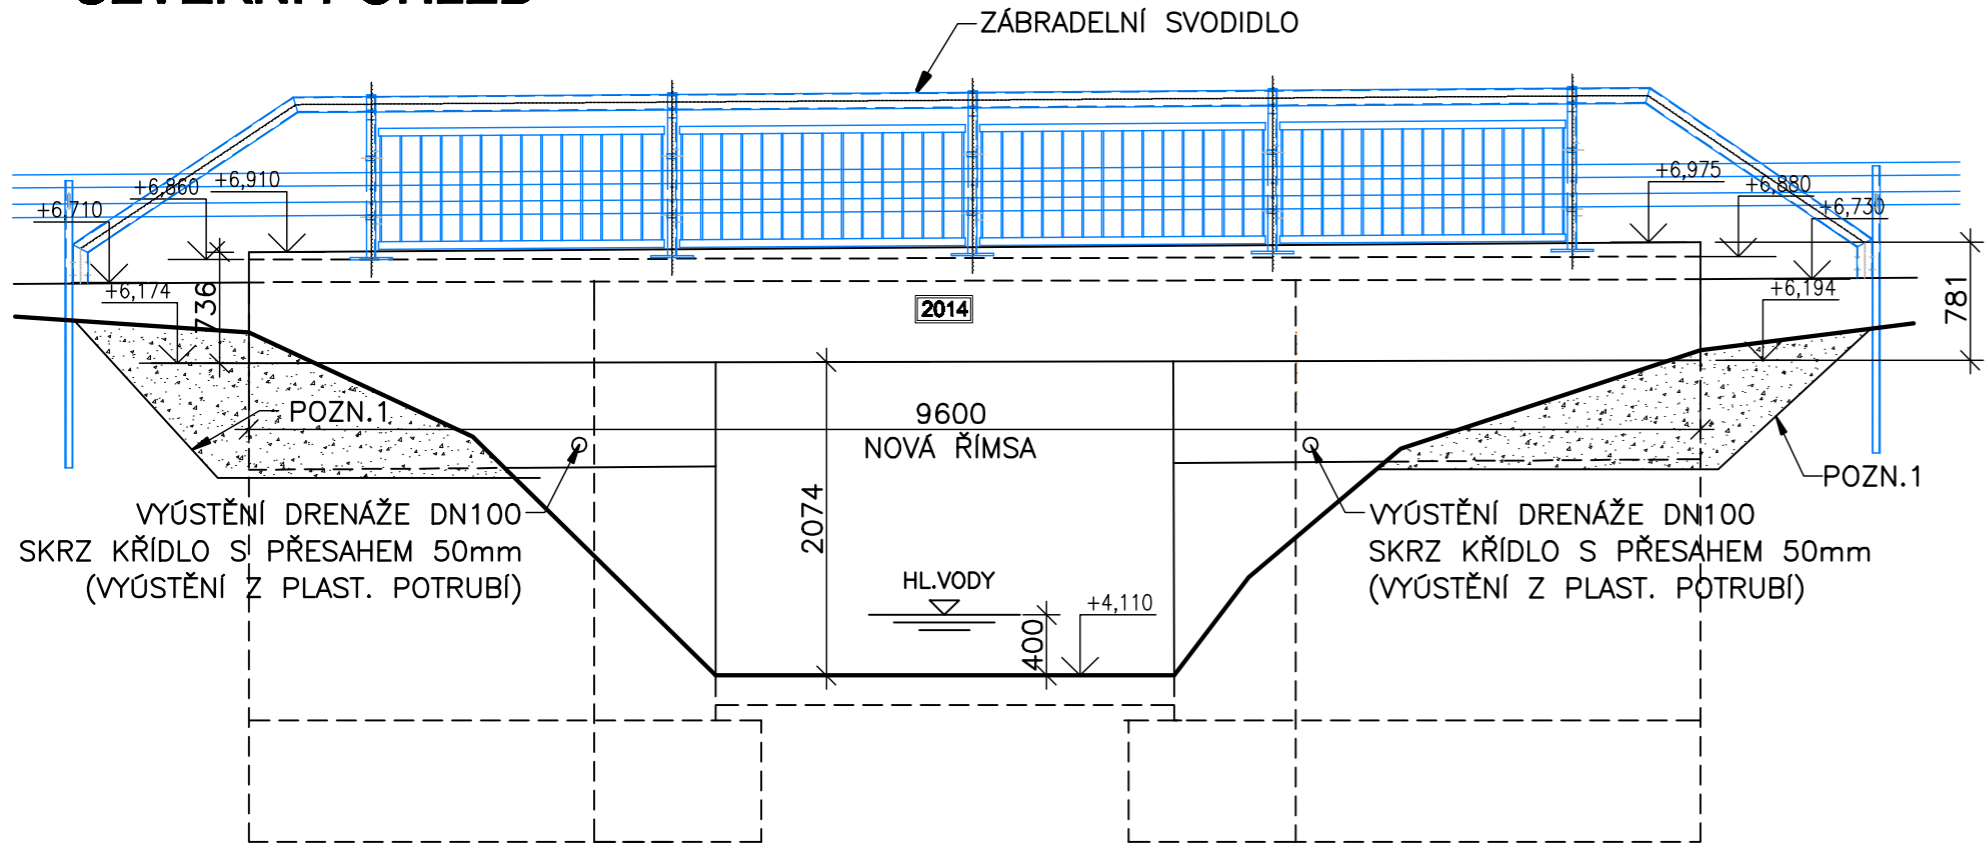


POZNÁMKA:

- \*POZN.1 – ODKOPÁNÍ ZEMINY OD KŘÍDEL PRO VYBETONOVÁNÍ JEJICH NOVÝCH ČÁSTÍ PO PROVEDENÍ BETONÁŽE KŘÍDEL ZPĚTNÝ ZÁSYP, OHUMUSOVÁNÍ V TL.100mm A ZATRAVNĚNÍ.
- \*ZÁBRADELNÍ SVODIDLO JE DODÁVKOU KOMUNIKACÍ

LEGENDA

- 2014** TABULKA S LETOPOČTEM (DLE ROKU VÝSTAVBY)
- ODKOPÁVKA ZEMINY SE ZPĚTNÝM ZÁSYPEM

JIŽNÍ POHLED

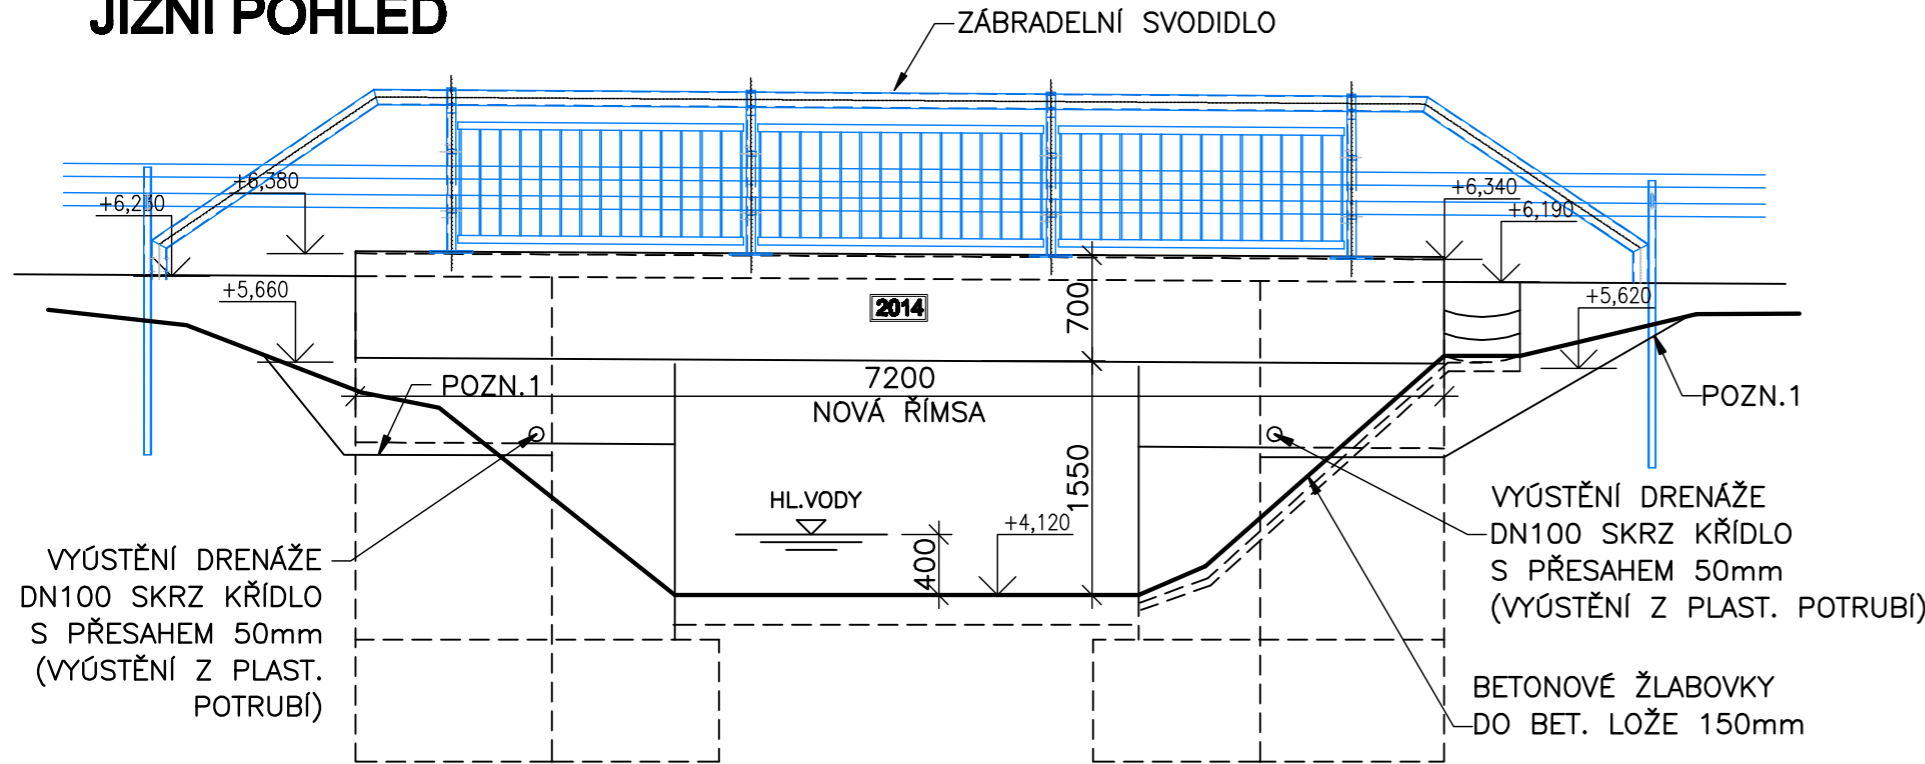

AUTORIZACE		ČÍSLO PARE	
------------	--	------------	--

ČÍSLO ZMĚNY	DATUM ZMĚNY	POPIS/OBSAH ZMĚNY	PODPIS

SILNICE II/308 SLATINA - ČERNILOV, ČERNILOV - LIBŘICE, LIBŘICE - HRANICE OKRESU RK

názov akce

SO 201 MOST EV. Č. 308 - 002

stavební objekt

Královéhradecký kraj Přivovarské náměstí 1245 500 03 Hradec Králové objednatel	PROKONSULT s.r.o. Ing. Vratislav Nývlt st. Koubovka 876 Červený Kostelec, 594 41 spolupráce	 Bozděchova 1868, 500 02 Hradec Králové tel : 495 219 036, 495 212 647, fax : 495 221 877 e-mail : dlk@dlk-hk.cz, http : www.dlk-hk.cz
SLATINA, ČERNILOV, LIBŘICE místo stavby	KRÁLOVÉHRADECKÝ kraj	

POHLEDY - NOVÝ STAV výkres	1:50 měřítko	DSP, PDPS stupeň
-------------------------------	-----------------	---------------------

ING. M. BURIANEC kontroloval 	ING. P. KUBEŠ Hlavní inženýr projektu 	A054/13 číslo zakázky	C.5.7.
ING. J. VEJVODA zodpovědný projektant	vedoucí projektant	01/2014 datum	