## PŮDORYS




## DETAILY ŘÍMSY NA ODTOKU




## ŘEZ A-A

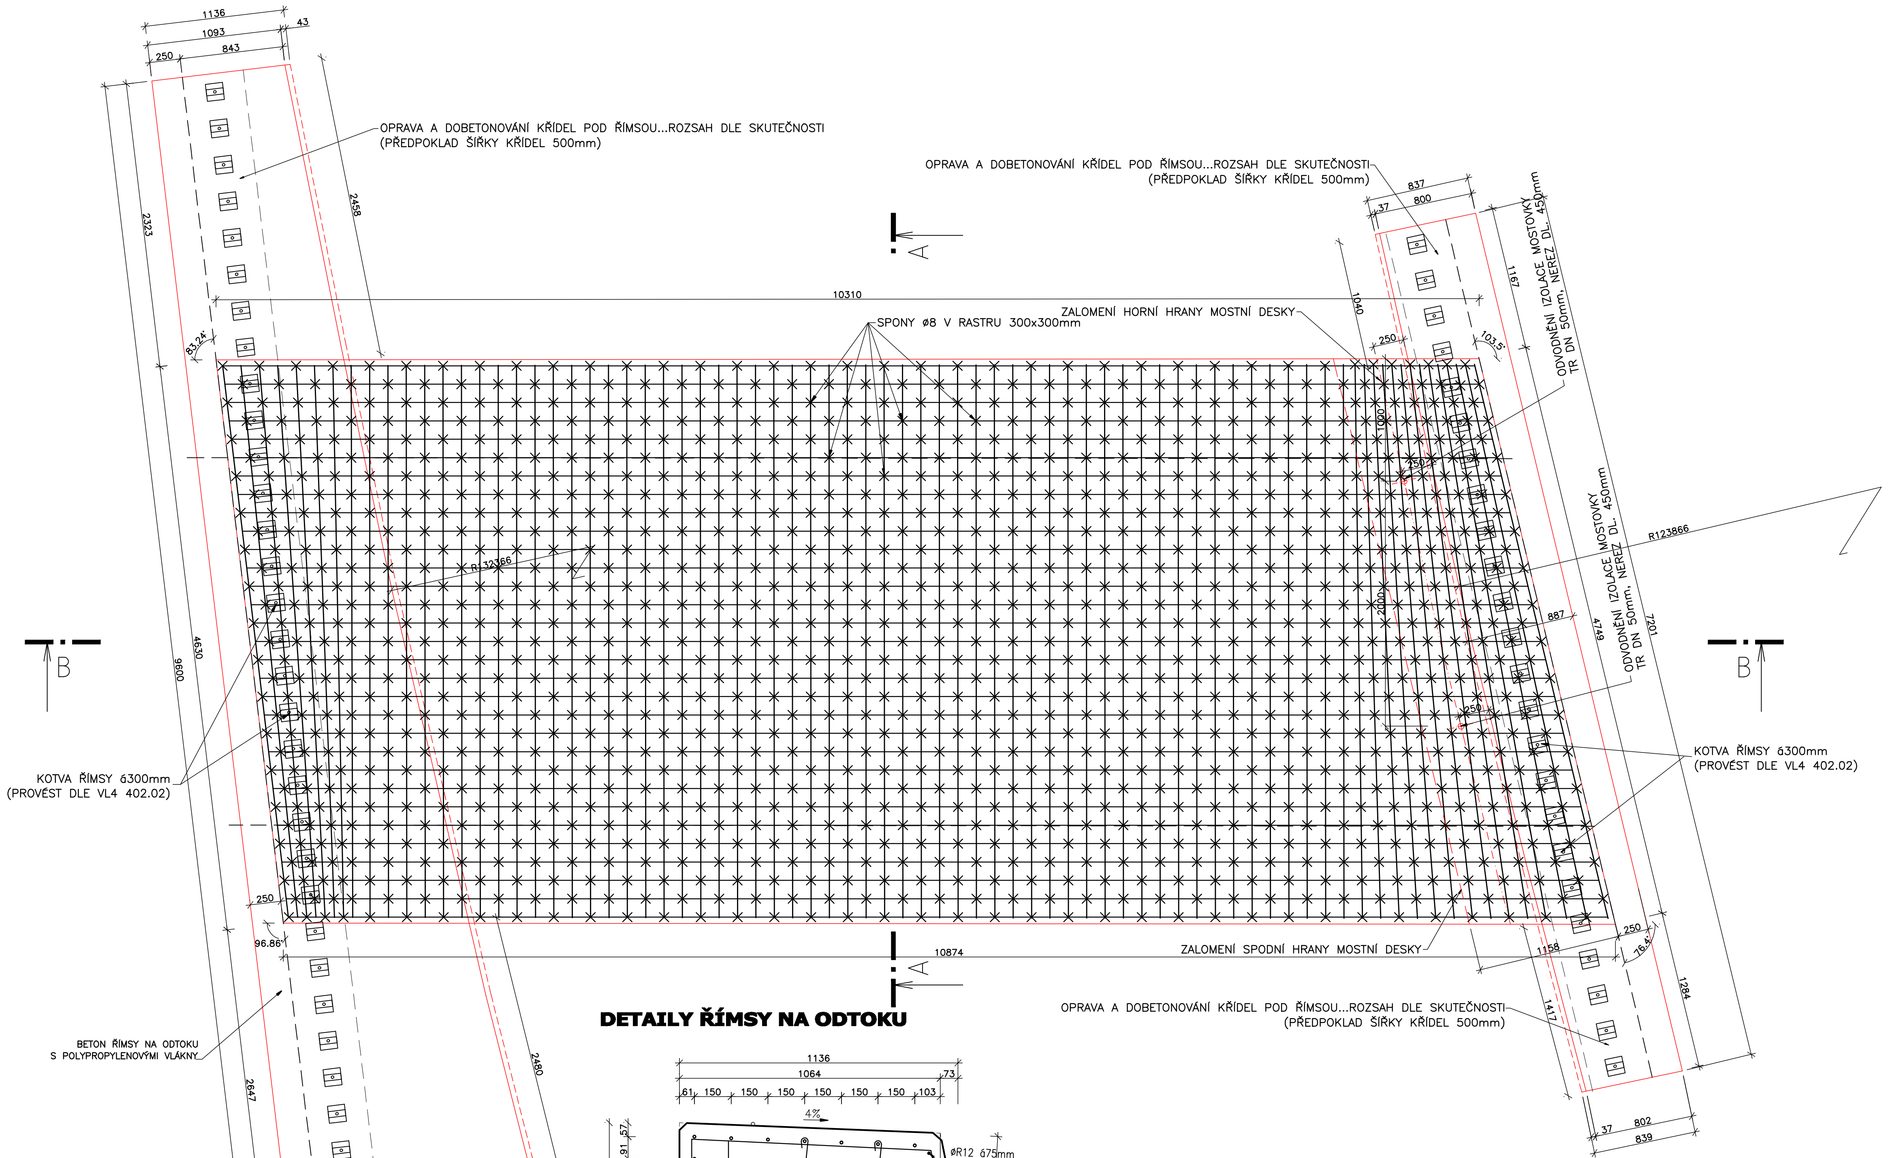


## DETAIL ŘÍMSY NA NÁTOKU

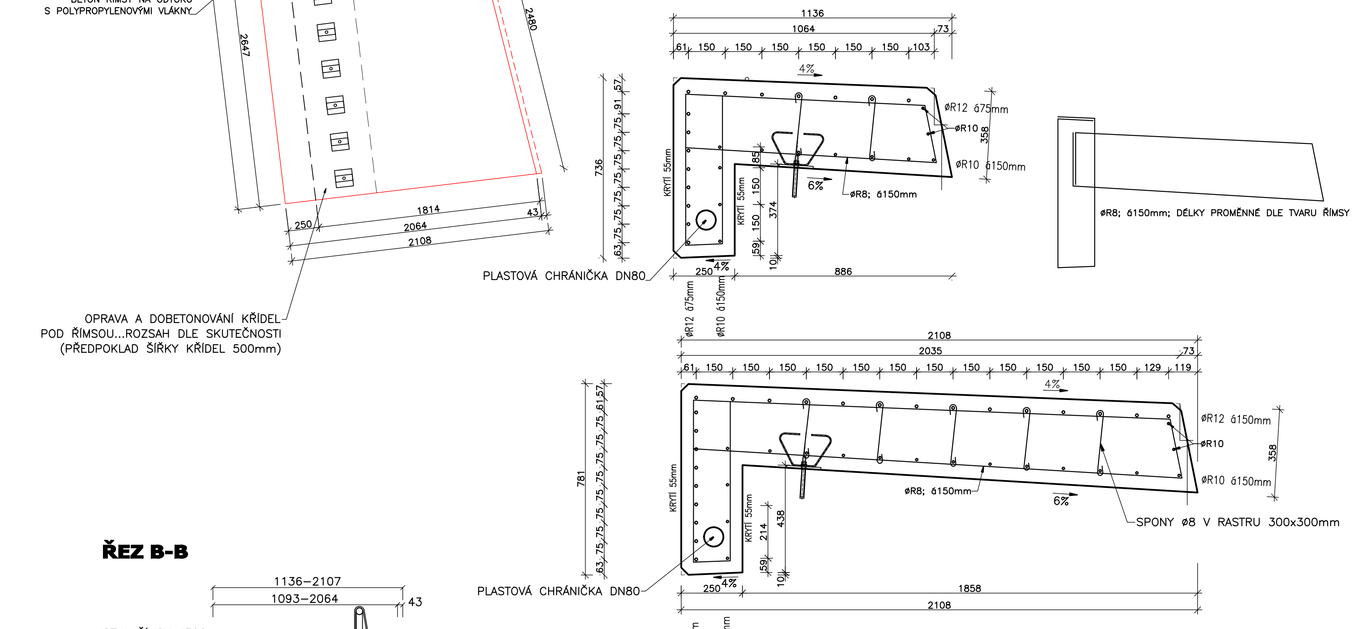


## ŘEZ B-B

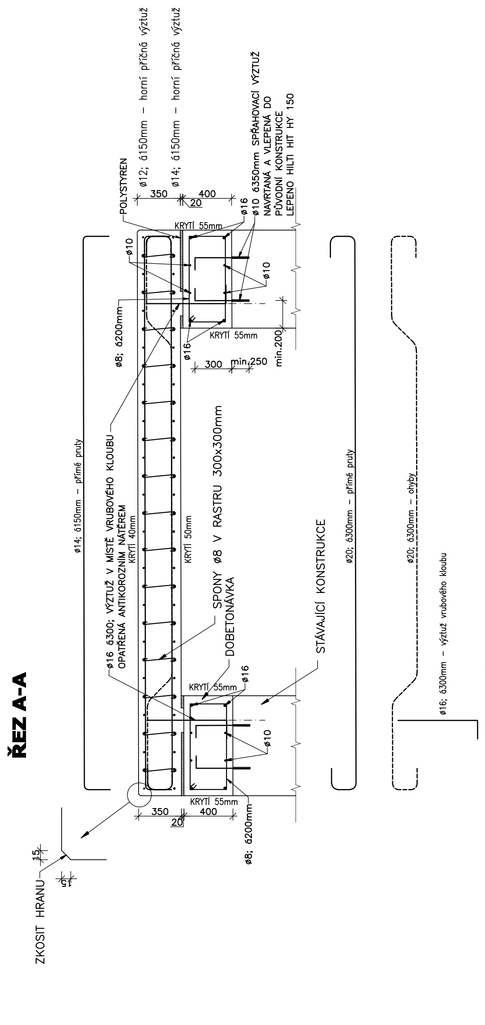


## DETAIL KOTVY ŘÍMSY 1:5

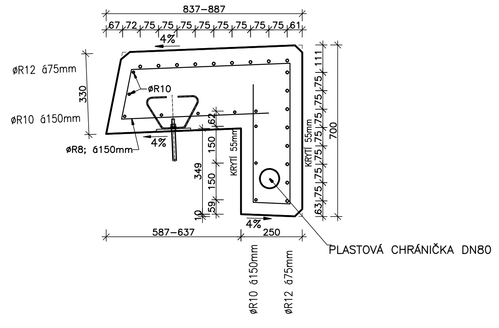


VÝPIS MATERIÁLU KOTVY ŘÍMSY :

| | |
|---|---|
| *PÁSEK 50x5–350; | 0,70kg/ks |
| *PODLOŽKA ø140 tl.10; | 1,25kg/ks |
| *KOTVA HILTI M16 | 0,45kg/ks |
| HMOTNOST KOTVY 1ks | 2,40kg |

## ŘEZ ŘÍMSOU NA PŘÍTOKU V MÍSTĚ KŘÍDEL MIMO MOST

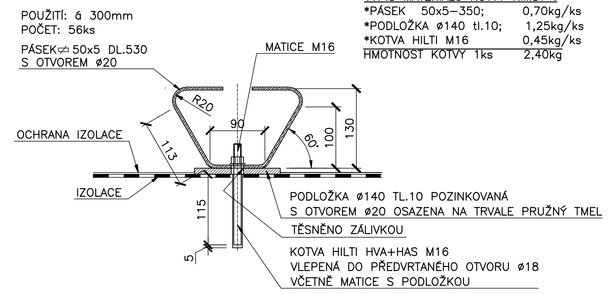


## ŘEZ ŘÍMSOU NA ODTOKU V MÍSTĚ KŘÍDEL MIMO MOST SMĚR HK




## ŘEZ ŘÍMSOU NA ODTOKU V MÍSTĚ KŘÍDEL MIMO MOST SMĚR ČERNILOV

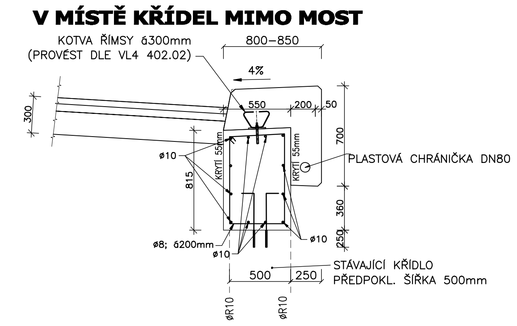


## POZNÁMKA:

*SRÁŽENÍ VIDITELNÝCH HRAN ŘÍMS
*TVAR A VÝZTUŽ SE MUSÍ UPRAVIT DLE SKUTEČNÉ ŠÍŘKY OPĚR!!!
*VÝZTUŽ A ŘEŠENÍ MOSTNÍCH KŘÍDEL UPRAVIT DLE SKUTEČNOSTI.

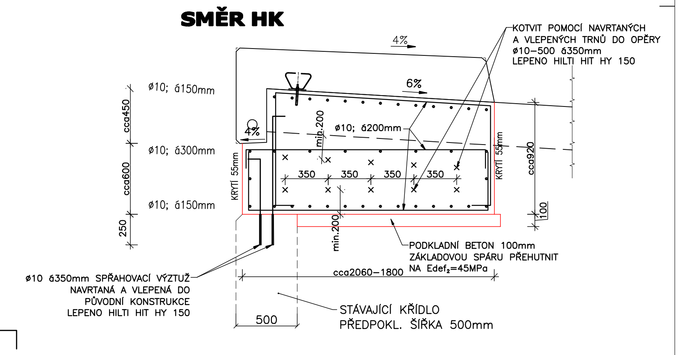**BETON C30/37 - XF2, XD1 (DESKA)**
**BETON C30/37 - XF4, XD3 (ŘÍMSY + DOBETONÁVKA)**
**BETONÁŘSKÁ OCEL B500B (10 505 R)**

AUTORIZACE | ČÍSLAPANE
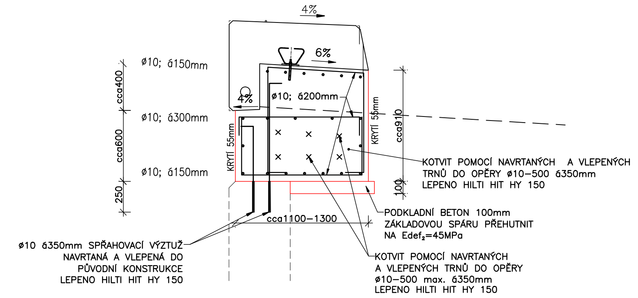
| ČÍSLO ZMĚNY | DATUM ZMĚNY | POPIS/OBSAH ZMĚNY | PODPIS |
|---|---|---|---|
| | | | |

SILNICE II/300 SLATINA - ČERNILOV, ČERNILOV - LHÁNICE, LHÁNICE - HRANICE OKRESU HK
název stavby

SO 291 MOST EV. Č. 300 - 002
stavební objekt

| | | |
|---|---|---|
| Královéhradecký kraj<br>Pivovarské náměstí 1245<br>500 03 Hradec Králové<br>objednatel | PROKONSULT s.r.o.<br>Ing. Vratislav Hývlt st.<br>Kosičkova 874,<br>Červený Kostelec, 394 41<br>zpracovatel | .\Podpis\logo DIK.jpg<br>Bozděchova 1668, 500 02 Hradec Králové<br>tel.: 495 219 030, 495 212 047, fax: 495 221 077<br>e-mail: dik@dik - hk.cz, http: www.dik-hk.cz |
| SLATINA, ČERNILOV, LHÁNICE<br>místo stavby | KRÁLOVÉHRADECKÝ<br>kraj | |

| | | | |
|---|---|---|---|
| TVAR A VÝZTUŽ MOSTOVKY, OLEHČENÉHO PRAHU A ŘÍMS - SCHÉMA VÝZTUŽE<br>výkres | | 1:25<br>měřítko | DSP, POPS<br>stupeň |
| ING. M. BURIANEC<br>konstruktér | ING. P. KLIMEŠ<br>hlavní inženýr projektu | A054/13<br>číslo zakázky | 6.5.6.<br>číslo přílohy |
| ING. J. VEJVODA<br>zodpovědný projektant | ING. V. HÝVLT<br>vedoucí projektant | 01/2014<br>datum | |