




ŘEZ B-B
1:50

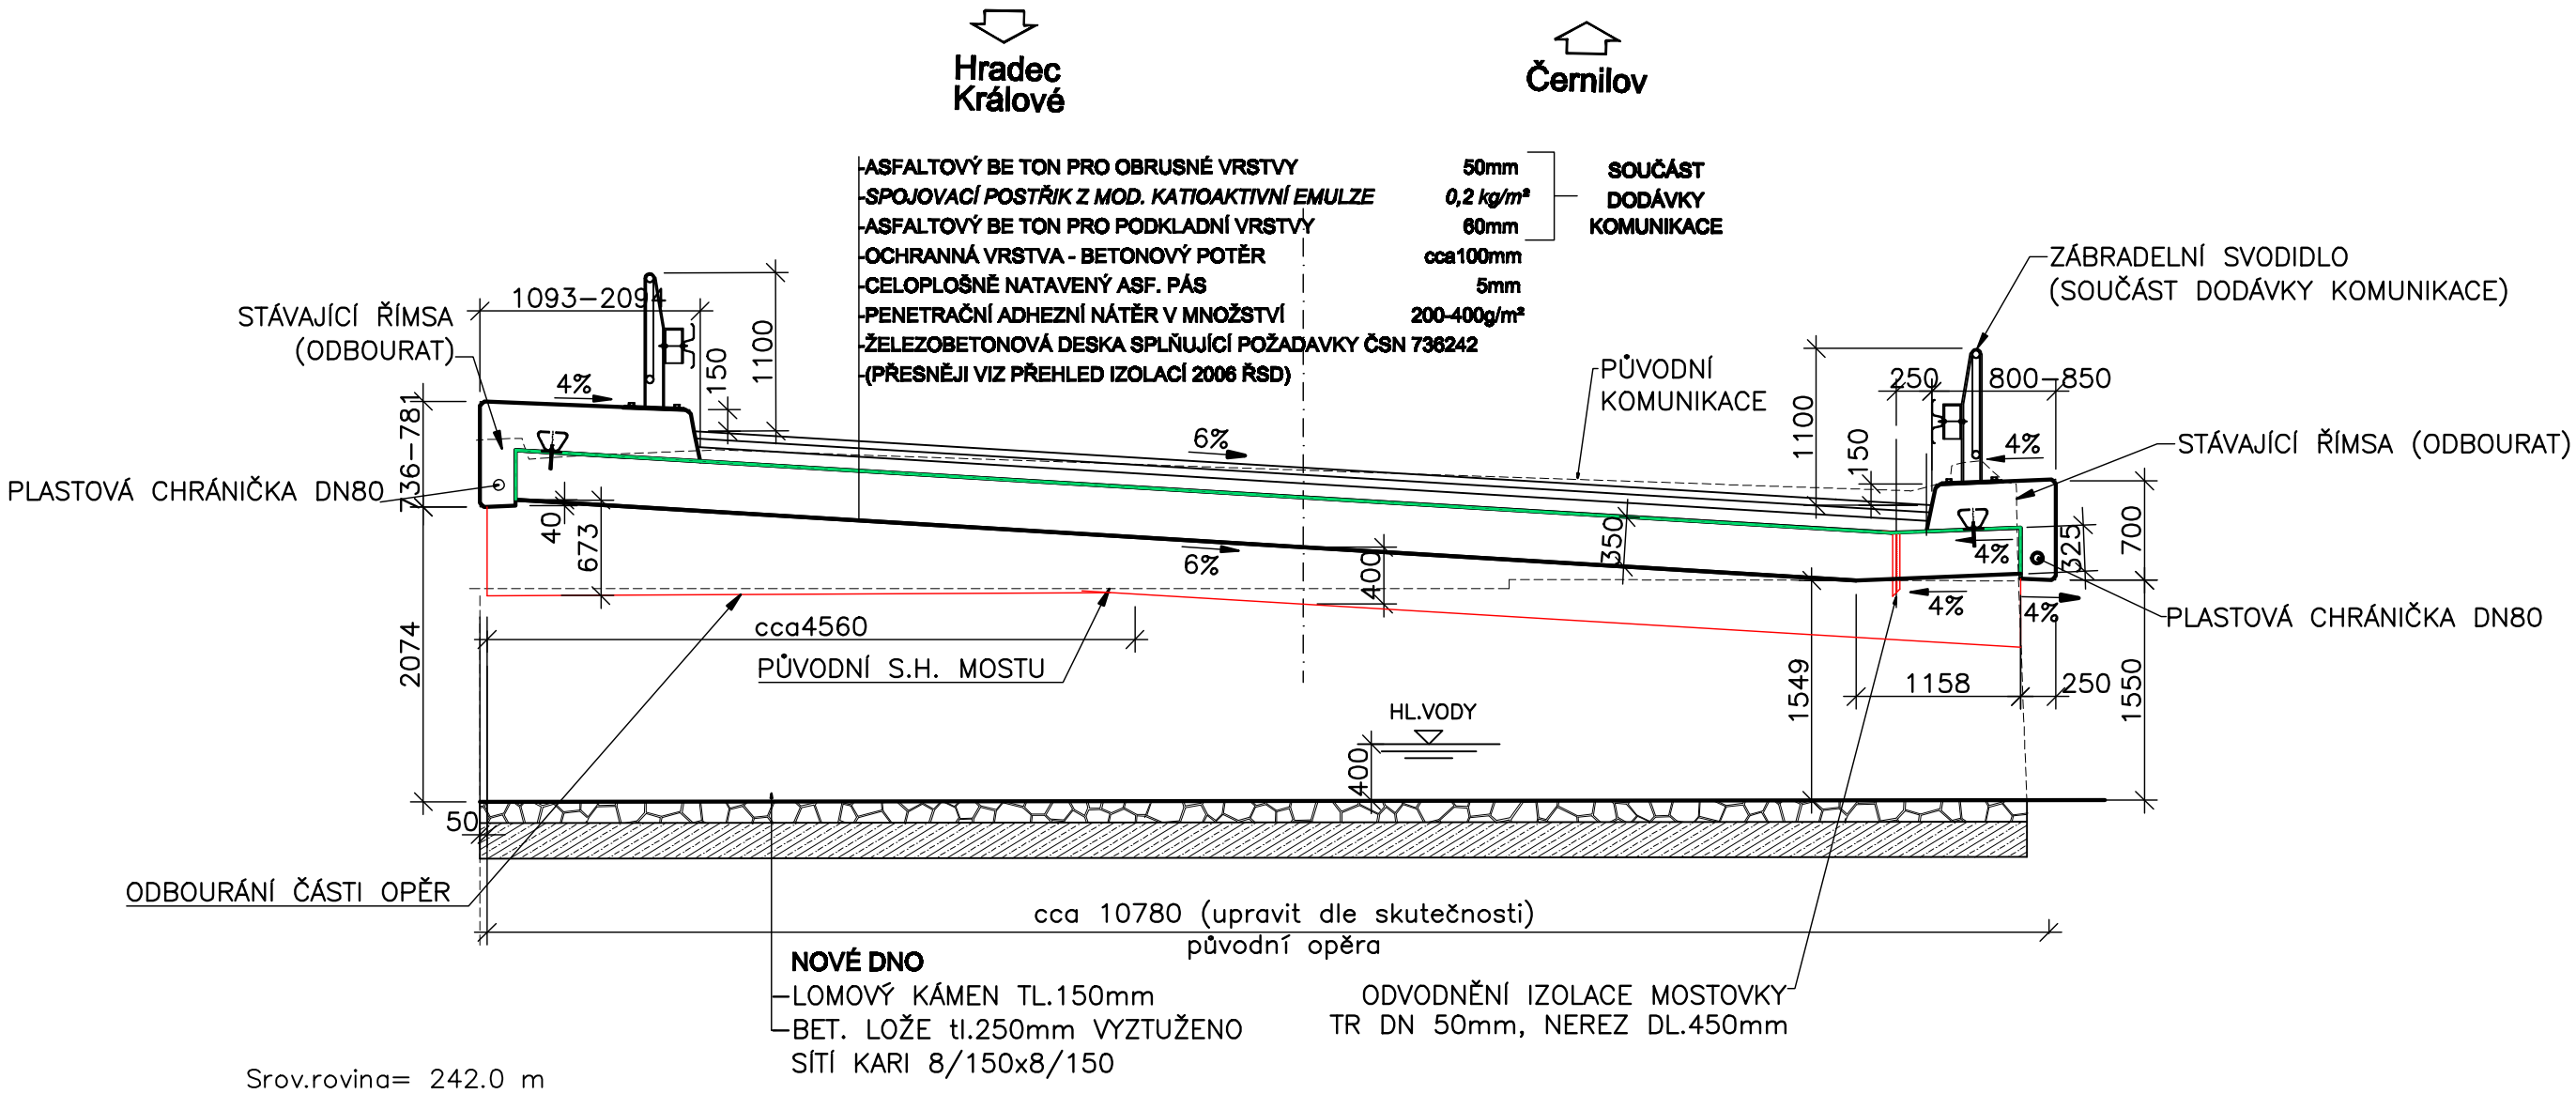


DETAIL TĚSNĚNÍ ŘÍMSY
(DLE VL4 403.42)
1:7,5

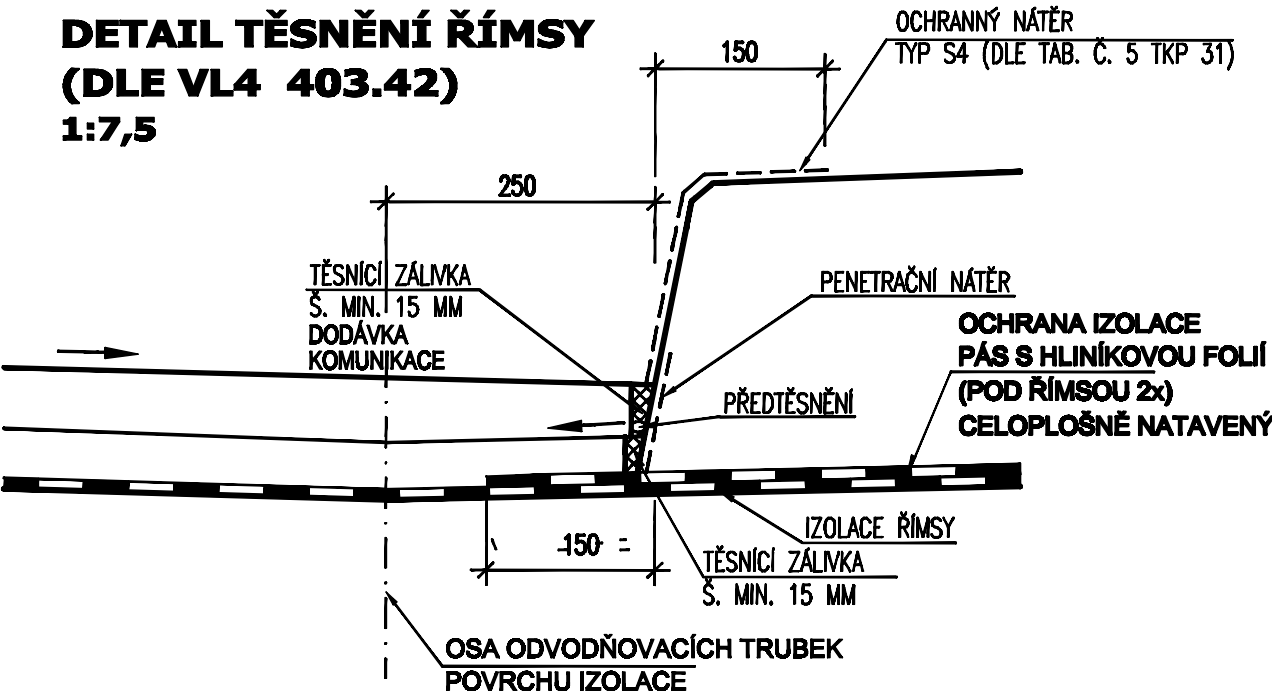

DETAIL IZOLACE ODVODNĚNÍ
1:10

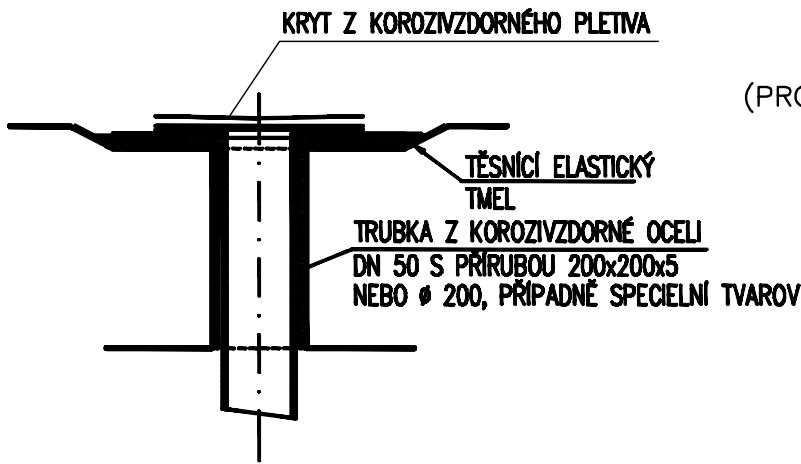

DETAIL ŘÍMSY V MÍSTĚ KŘÍDEL
1:50

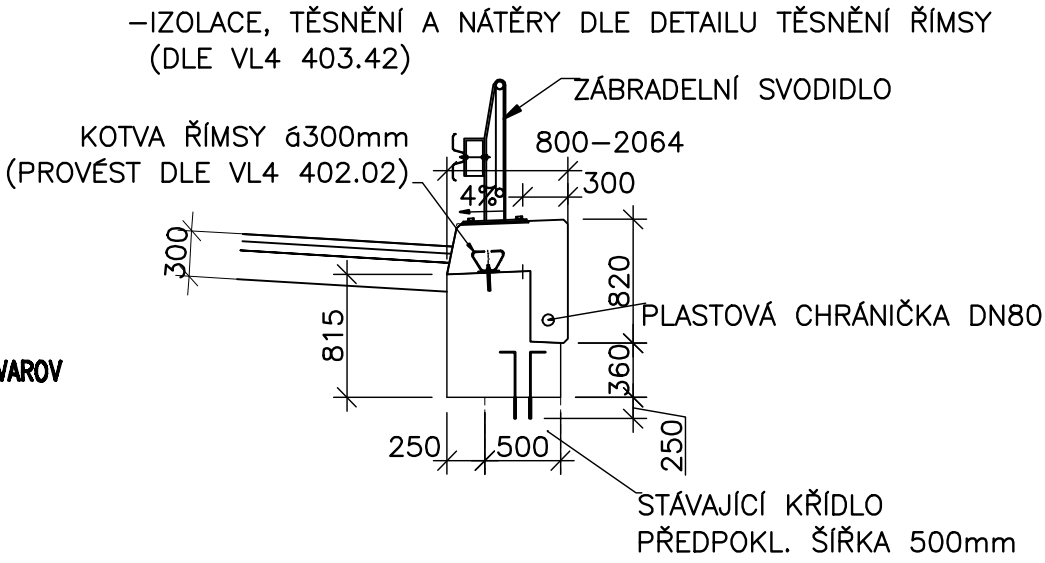

LEGENDA:

- PŮVODNÍ TVAR MOSTU
- IZOLACE
- ODBOURANÁ ČÁST OPĚR
- ŽELEZOBETONOVÁ PODBETONÁVKA
- LOMOVÝ KÁMEN

POZNÁMKA:

- *SRAŽENÍ VIDITELNÝCH HRAN ŘÍMS
- *TVAR A VÝZTUŽ SE MUSÍ UPRAVIT DLE SKUTEČNÉ ŠÍŘKY OPĚR!!!
- *ŽÁBRADELNÍ SVODIDLO JE SOUČÁSTÍ DODÁVKY KOMUNIKACE
- *ZALITÍ VŠECH DILATAČNÍCH SPAR A SPÁRY OKOLO ŘÍMS TĚSNÍCÍ ZÁLIVKOU

AUTORIZACE	ČÍSLO PARE
------------	------------

ČÍSLO ZMĚNY	DATUM ZMĚNY	POPIS/OBSAH ZMĚNY	PODPIS


SILNICE II/308 SLATINA - ČERNILOV, ČERNILOV - LIBŘICE, LIBŘICE - HRANICE OKRESU HK

názv akce

SO 201 MOST HL. Č. 308 - 002

stavební objekt

Královéhradecký kraj Pivovarské náměstí 1245 500 03 Hradec Králové objednatel	PROKONSULT s.r.o. Ing. Vratislav Nývlt st. Koubovka 876 Červený Kostelec, 594 41 spolupráce	.\Podpis\logo_DIK.jpg Bozděchova 1668, 500 02 Hradec Králové tel : 495 219 036, 495 212 647, fax : 495 221 677 e-mail : dlk@dlk - hk.cz, http : www.dlk-hk.cz
SLATINA, ČERNILOV, LIBŘICE místo stavby	KRÁLOVÉHRADECKÝ kraj	

ŘEZ B-B výkres		1:50 měřítko	DSP, PDPS stupeň
ING. M. BURIANEC kontroloval	 ING. P. KUBEŠ hlavní inženýr projektu	A054/13 číslo zakázky	C.5.5. číslo přílohy
ING. J. VEJVODA zodpovědný projektant	ING. V. NÝVLT vedoucí projektant	01/2014 datum	