ŘEZ A-A

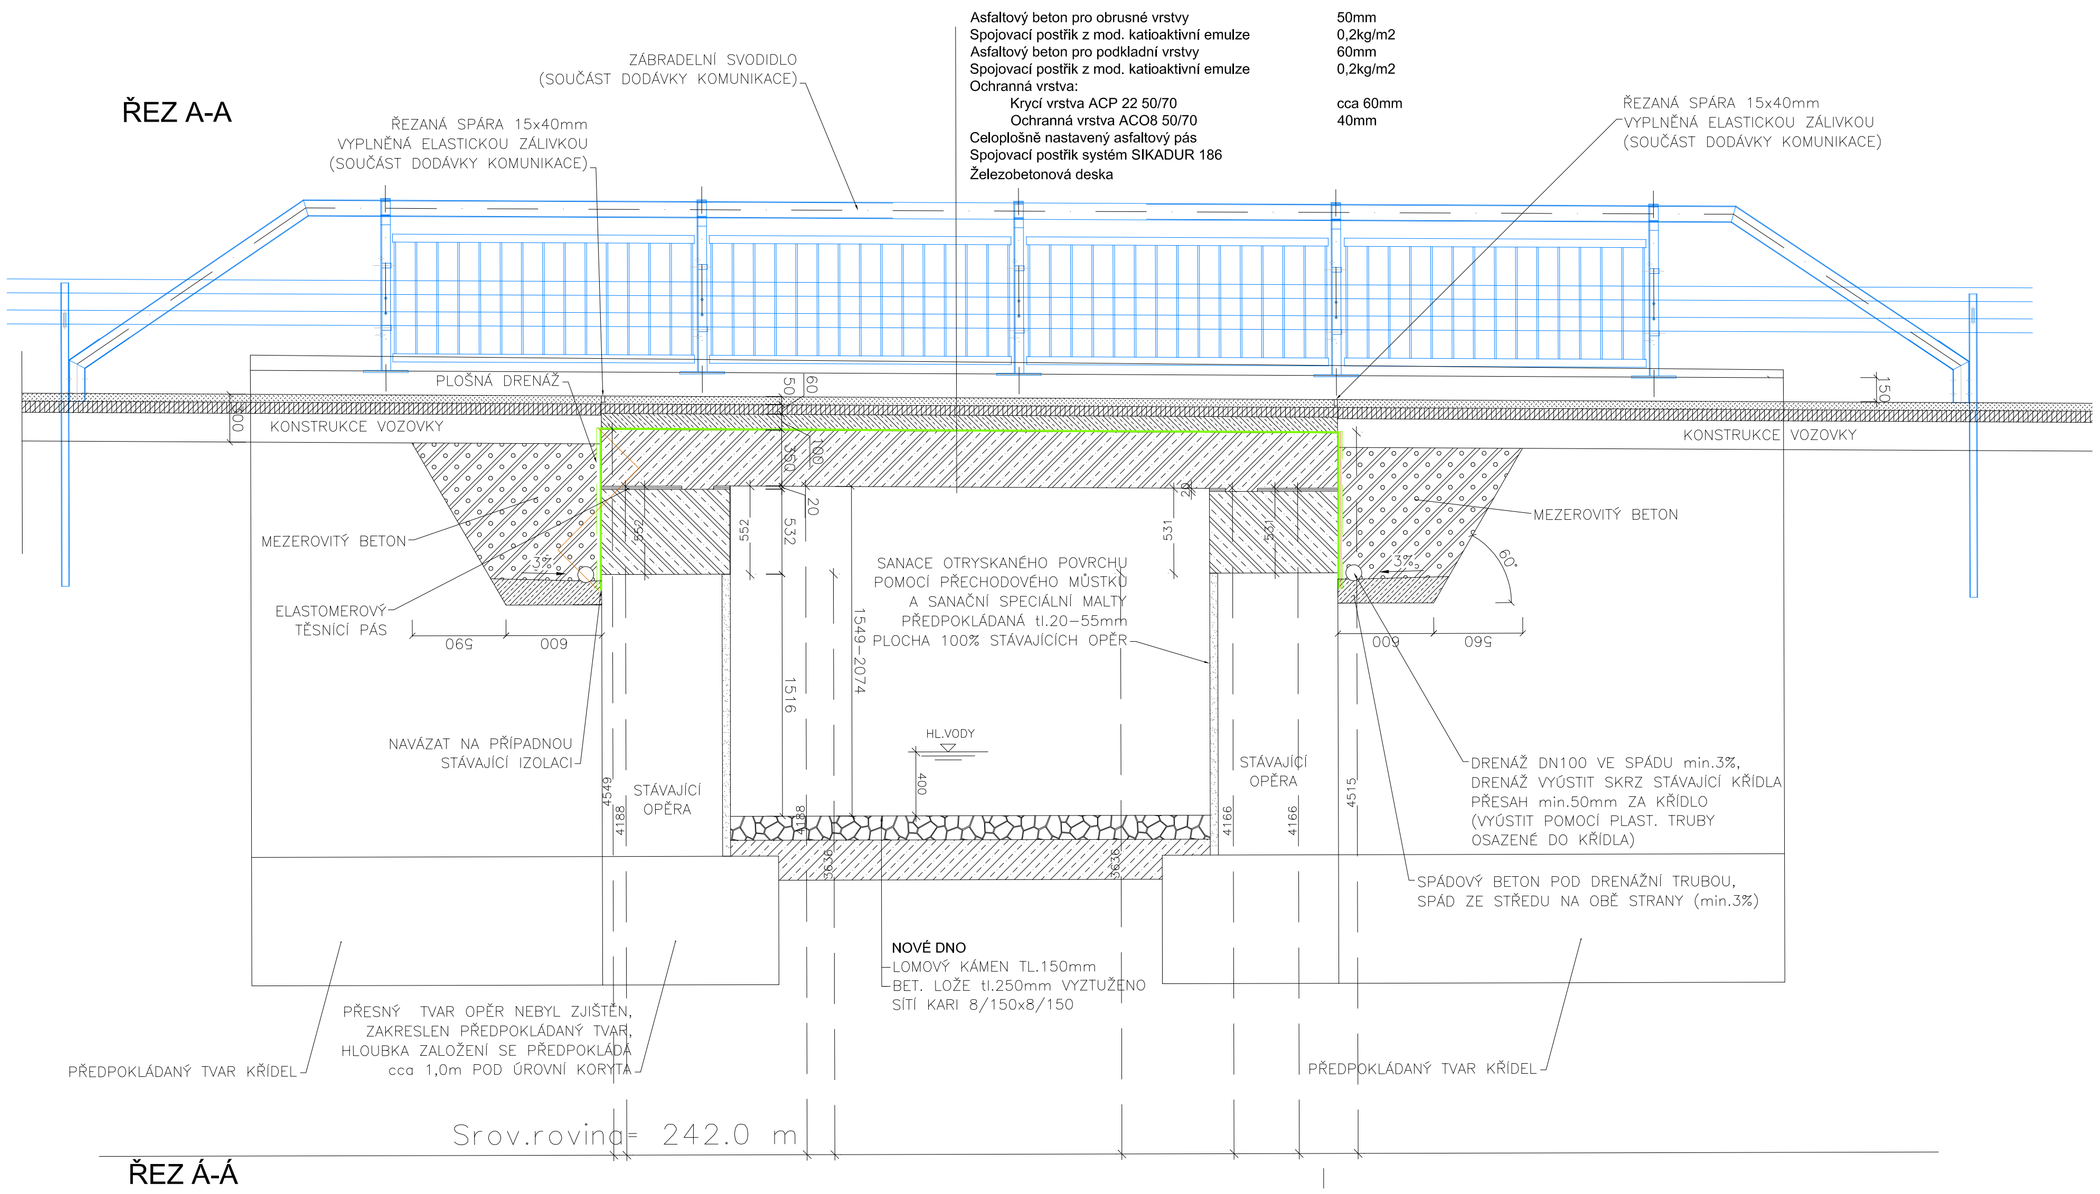

ŘEZ Á-Á
(V MÍSTĚ DOBETONÁVKY STÁVAJÍCÍ OPĚRY)

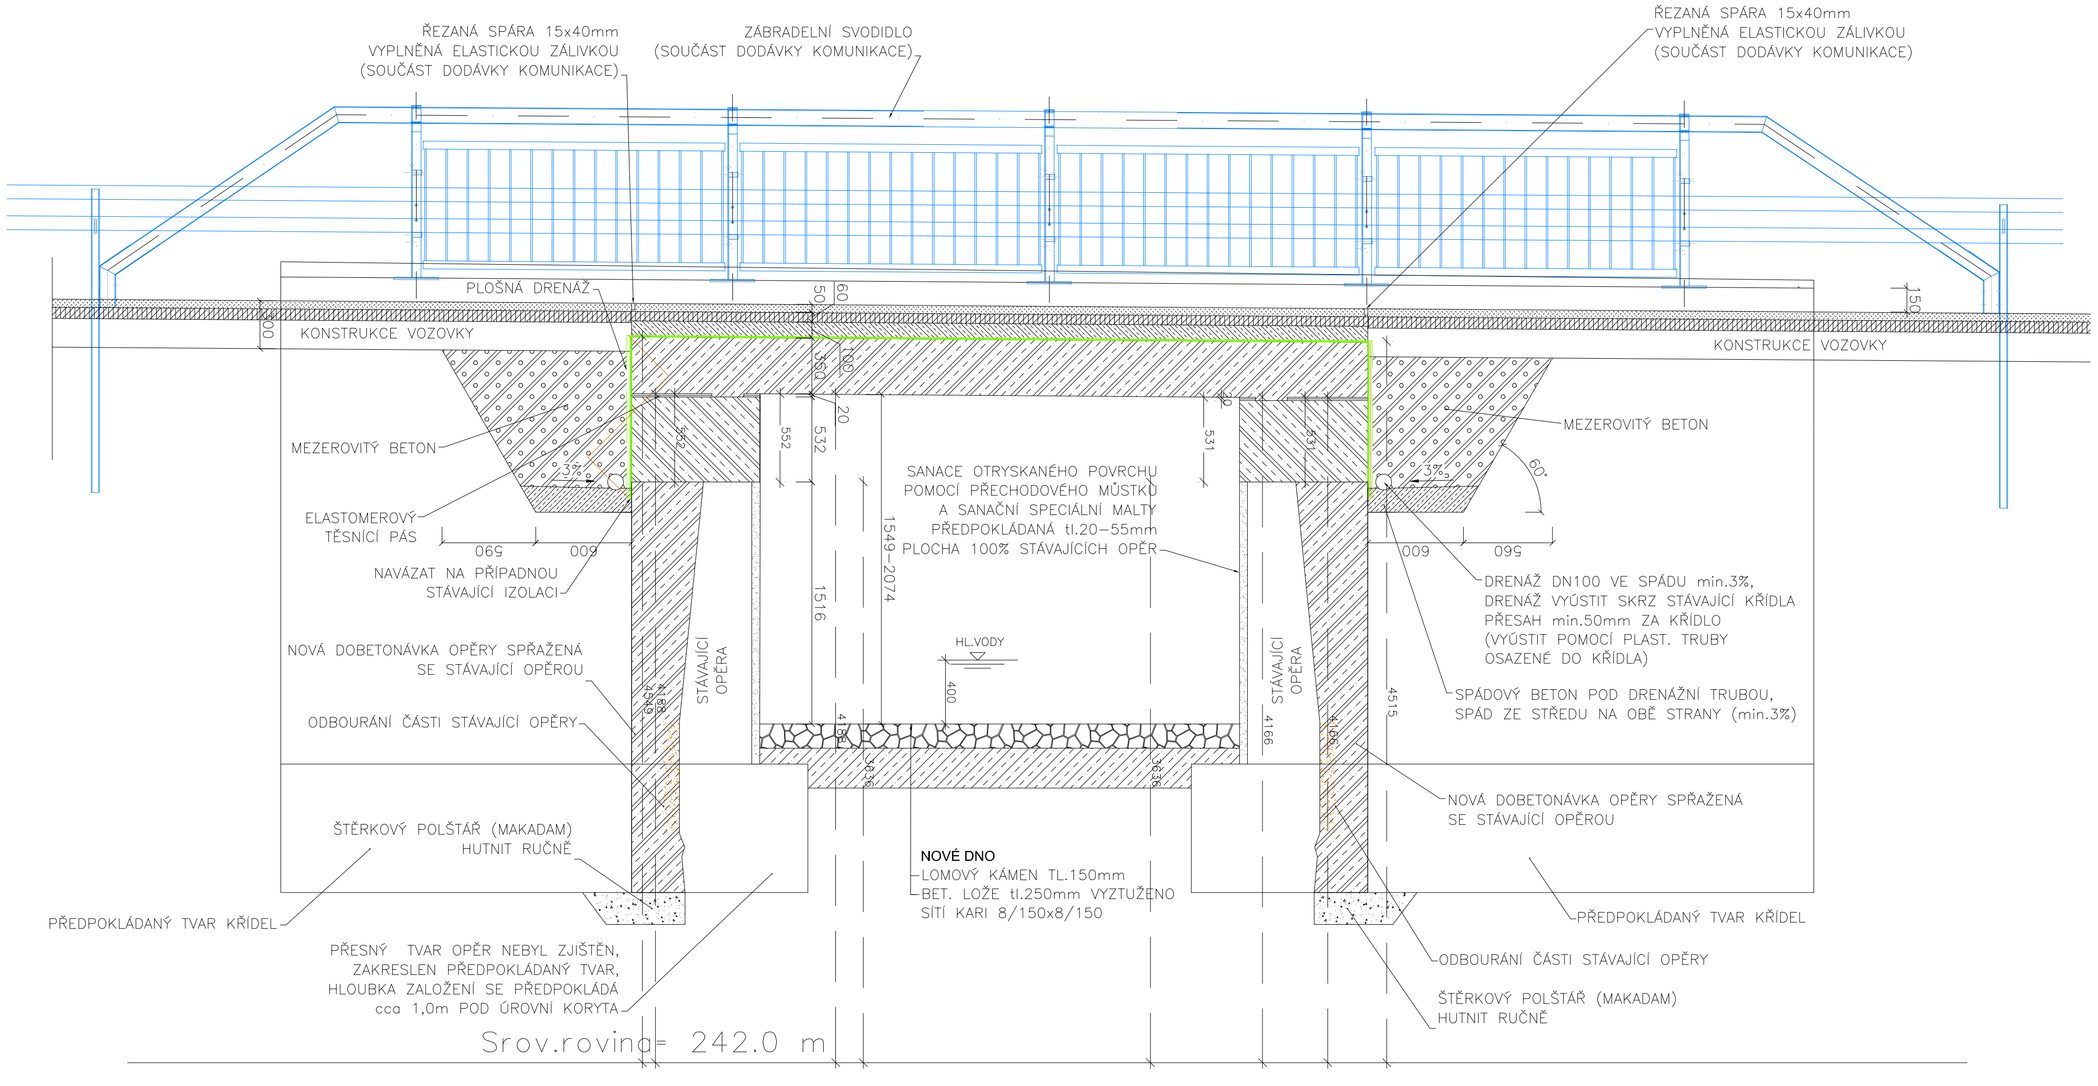

LEGENDA:

- ŽELEZOBETONOVÁ MOSTOVKA
- ŽELEZOBETONOVÁ PODBETONÁVKA
- MEZEROVITÝ BETON
- BETONOVÝ POTĚR
- LOMOVÝ KÁMEN
- PODBETONÁVKA DRENÁŽE
- IZOLACE MOSTOVKY
- KONSTRUKCE VOZOVKY (VIZ PROJEKT KOMUNIKACÍ)

AUTORIZACE ČÍSLO PARE

ČÍSLO ZMĚNY	DATUM ZMĚNY	POPIS/OBSAH ZMĚNY	PODPIS

SILNICE II/308 SLATINA - ČERNILOV, ČERNILOV - LIBŘICE, LIBŘICE - HRANICE OKRESU RK
název akce

SO 201 MOST EV. Č. 308 - 002
stavební objekt

Královéhradecký kraj 113/16 500 03 Hradec Králové objednatel	PROKONSULT s.r.o. Ing. Vratislav Nývlt st. Kouzovka 876 Červený Kostelec, 594 41 spolupráce
SLATINA, ČERNILOV, LIBŘICE místo stavby	KRÁLOVÉHRADECKÝ kraj

DOPRAVNĚ INŽENÝRSKÁ KANCELÁŘ
Bozděchova 1668, 500 02 Hradec Králové
tel : 495 219 036, 495 212 647, fax : 495 221 677
e-mail : dik@dik - hk.cz, http : www.dik-hk.cz

PODÉLNÝ ŘEZ výkres		1:25 měřítko	DSPS stupeň
ING. M. BURIANEC kontroloval	ING. J. KAŠPAR hlavní inženýr projektu	A131/16 číslo zakázky	**C.2**
ING. J. VEJVODA zodpovědný projektant	ING. V. NÝVLT vedoucí projektant	12/2016 datum	číslo přílohy