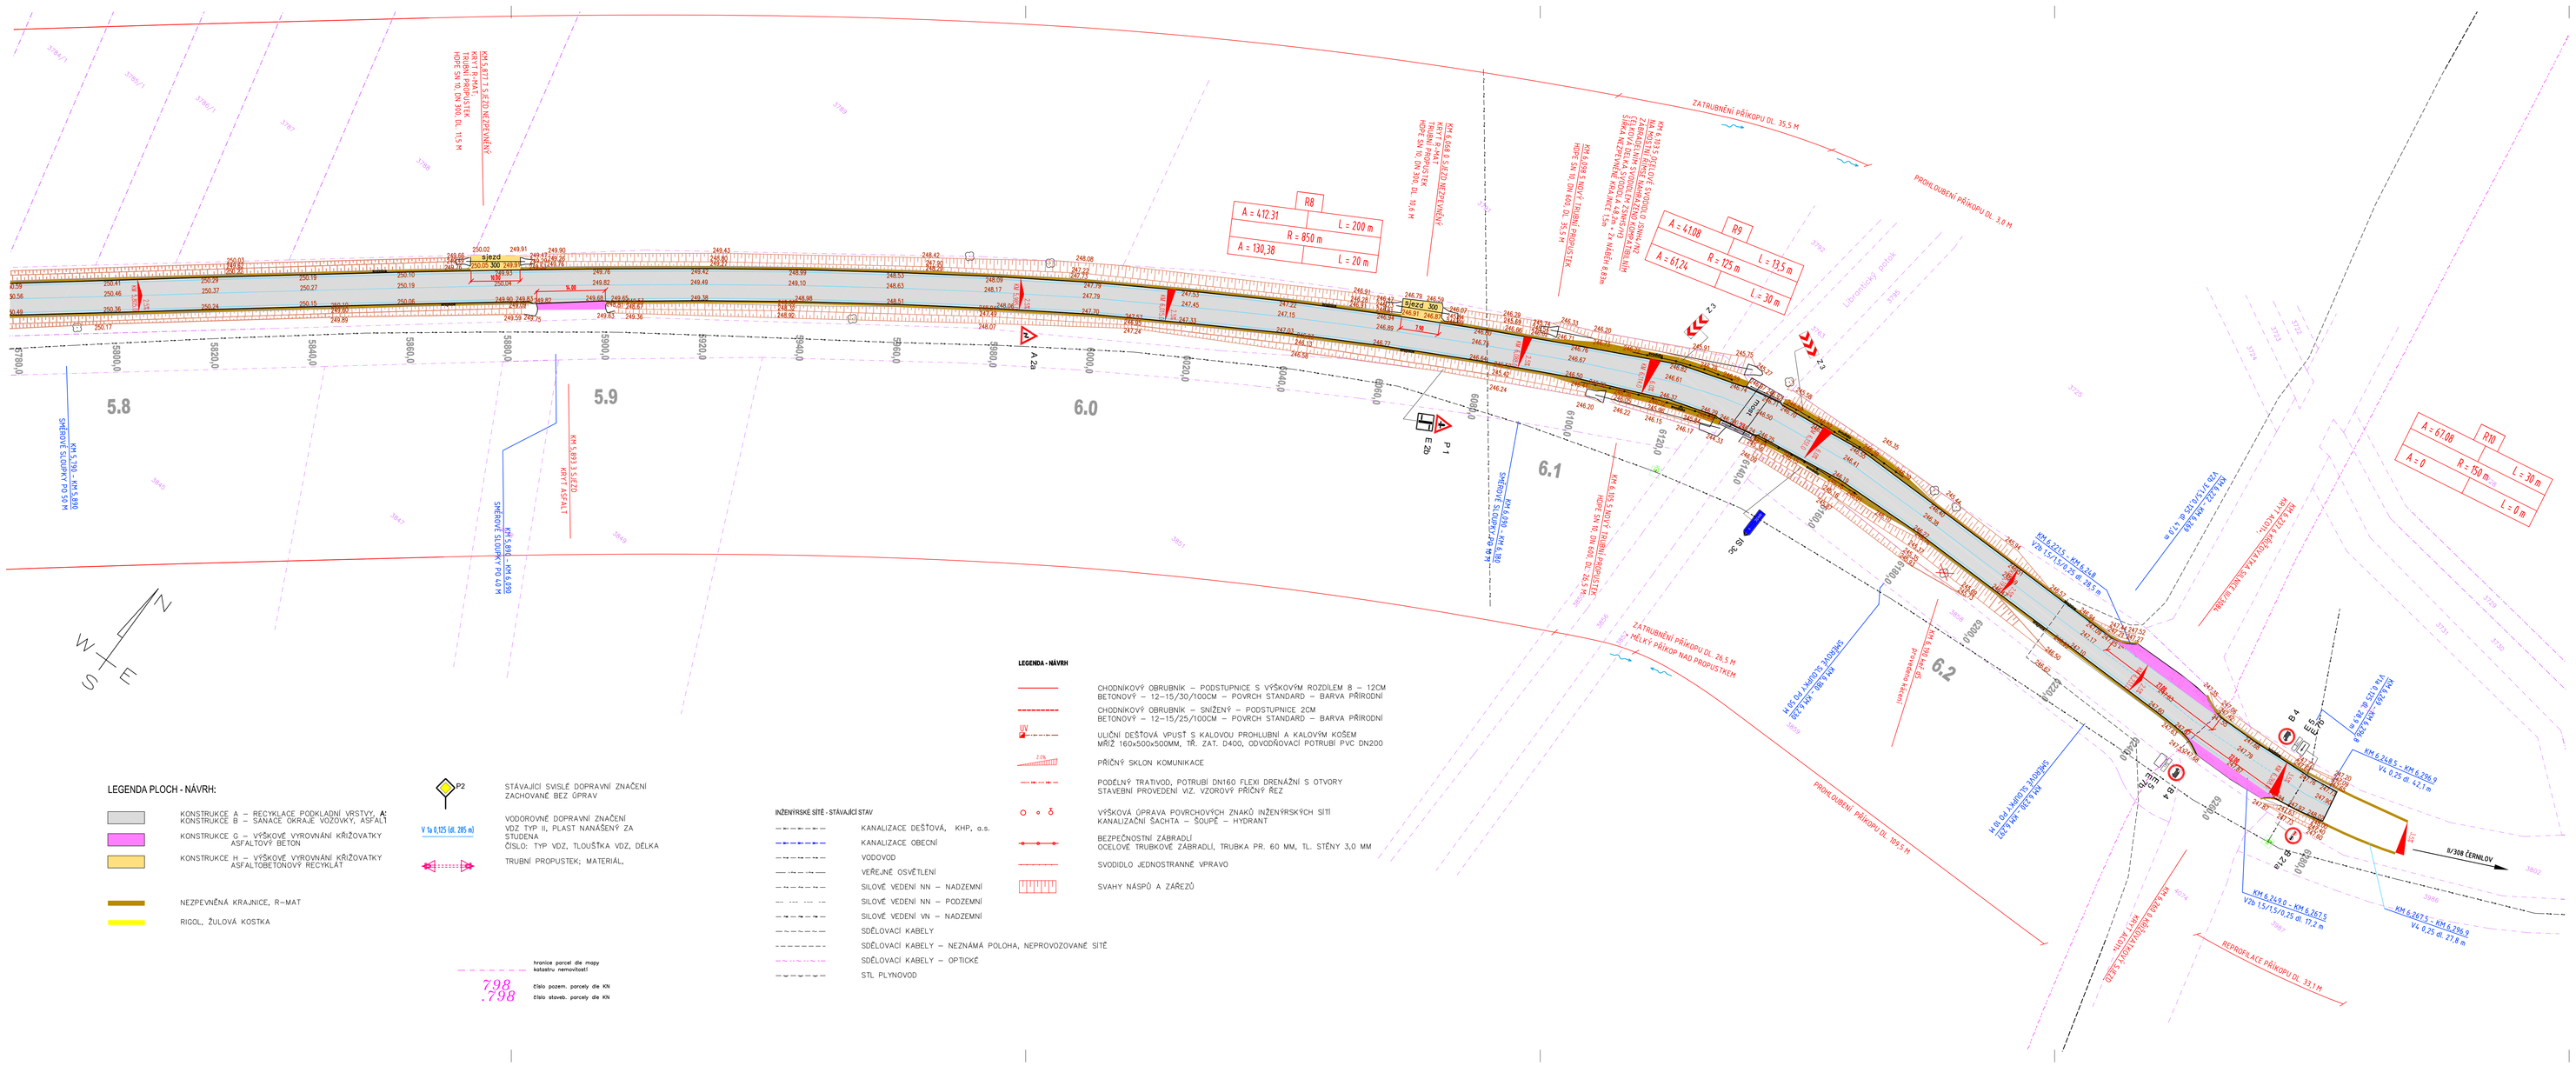

LEGENDA PLOCH - NÁVRH:

- KONSTRUKCE A – RECYKLACE PODKLADNÍ VRSTVY, A; KONSTRUKCE B – SANACE OKRAJE VOZOVKY, ASFALT
- KONSTRUKCE C – VÝŠKOVÉ VYROVNÁNÍ KŘIŽOVATKY ASFALTOVÝ BETON
- KONSTRUKCE H – VÝŠKOVÉ VYROVNÁNÍ KŘIŽOVATKY ASFALTOBETONOVÝ RECYKLÁT
- NEZPEVNĚNÁ KRAJNICE, R–MAT
- RIGOL, ŽULOVÁ KOSTKA

P2 — STÁVAJÍCÍ SVISLÉ DOPRAVNÍ ZNAČENÍ ZACHOVANÉ BEZ ÚPRAV

V 1a 0,125 (d. 285 m) — VODOROVNÉ DOPRAVNÍ ZNAČENÍ
VDZ TYP II, PLAST NANÁŠENÝ ZA STUDENA
ČÍSLO; TYP VDZ, TLOUŠŤKA VDZ, DÉLKA

TRUBNÍ PROPUSTEK; MATERIÁL,

hranice parcel dle mapy katastru nemovitostí

7,98 / ,798 — Číslo pozem. parcely dle KN / Číslo staveb. parcely dle KN

INŽENÝRSKÉ SÍTĚ - STÁVAJÍCÍ STAV

- KANALIZACE DEŠŤOVÁ, KHP, a.s.
- KANALIZACE OBECNÍ
- VODOVOD
- VEŘEJNÉ OSVĚTLENÍ
- SILOVÉ VEDENÍ NN – NADZEMNÍ
- SILOVÉ VEDENÍ NN – PODZEMNÍ
- SILOVÉ VEDENÍ VN – NADZEMNÍ
- SDĚLOVACÍ KABELY
- SDĚLOVACÍ KABELY – NEZNÁMÁ POLOHA, NEPROVOZOVANÉ SÍTĚ
- SDĚLOVACÍ KABELY – OPTICKÉ
- STL PLYNOVOD

LEGENDA - NÁVRH

- CHODNÍKOVÝ OBRUBNÍK – PODSTUPNICE S VÝŠKOVÝM ROZDÍLEM 8 – 12CM BETONOVÝ – 12–15/30/100CM – POVRCH STANDARD – BARVA PŘÍRODNÍ
- CHODNÍKOVÝ OBRUBNÍK – SNÍŽENÝ – PODSTUPNICE 2CM BETONOVÝ – 12–15/25/100CM – POVRCH STANDARD – BARVA PŘÍRODNÍ
- ULIČNÍ DEŠŤOVÁ VPUSŤ S KALOVOU PROHLUBNÍ A KALOVÝM KOŠEM MŘÍŽ 160x500x500MM, TŘ. ZAT. D400, ODVODŇOVACÍ POTRUBÍ PVC DN200
- 2,5% PŘÍČNÝ SKLON KOMUNIKACE
- PODÉLNÝ TRATIVOD, POTRUBÍ DN160 FLEXI DRENÁŽNÍ S OTVORY STAVEBNÍ PROVEDENÍ VIZ. VZOROVÝ PŘÍČNÝ ŘEZ
- VÝŠKOVÁ ÚPRAVA POVRCHOVÝCH ZNAKŮ INŽENÝRSKÝCH SÍTÍ KANALIZAČNÍ ŠACHTA – SOUPĚ – HYDRANT
- BEZPEČNOSTNÍ ZÁBRADLÍ OCELOVÉ TRUBKOVÉ ZÁBRADLÍ, TRUBKA PR. 60 MM, TL. STĚNY 3,0 MM
- SVODIDLO JEDNOSTRANNĚ VPRAVO
- SVAHY NÁSPŮ A ZÁŘEZŮ

ČÍSLO ZMĚNY	DATUM ZMĚNY	POPIS/OBSAH ZMĚNY	PODPIS

SILNICE II/308 SLATINA - ČERNILOV, ČERNILOV - LIBŘICE, LIBŘICE - HRANICE OKRESU RK

název akce

SO 101.1 KOMUNIKACE - HRADEC KRÁLOVÉ, SLATINA - ČERNILOV

zjednodušený objekt

SWIETELSKY stavební s.r.o. Nádražní 486 517 21 Týniště nad Orlicí objednavatel	spolupráce
SLATINA, ČERNILOV místo stavby	KRÁLOVÉHRADECKÝ kraj

DOPRAVNÍ INŽENÝRSKÁ KANCELÁŘ
Boží Dar 1668, 500 02 Hradec Králové
tel : 495 219 036, 495 212 647, fax : 495 221 677
e-mail : dik@dik - hk.cz, http : www.dik-hk.cz

SITUACE - část 5

výkres

1:500	DSPS
měřítko	stupeň

ING. M. BURIANEC kontroloval		ING. J. KAŠPAR hlavní inženýr projektu		A131/16 číslo zakázky	A.2.5
ING. M. BURIANEC zodpovědný projektant		BC. J. KOLÁŘ vedoucí projektant		12/2016 datum	číslo přílohy

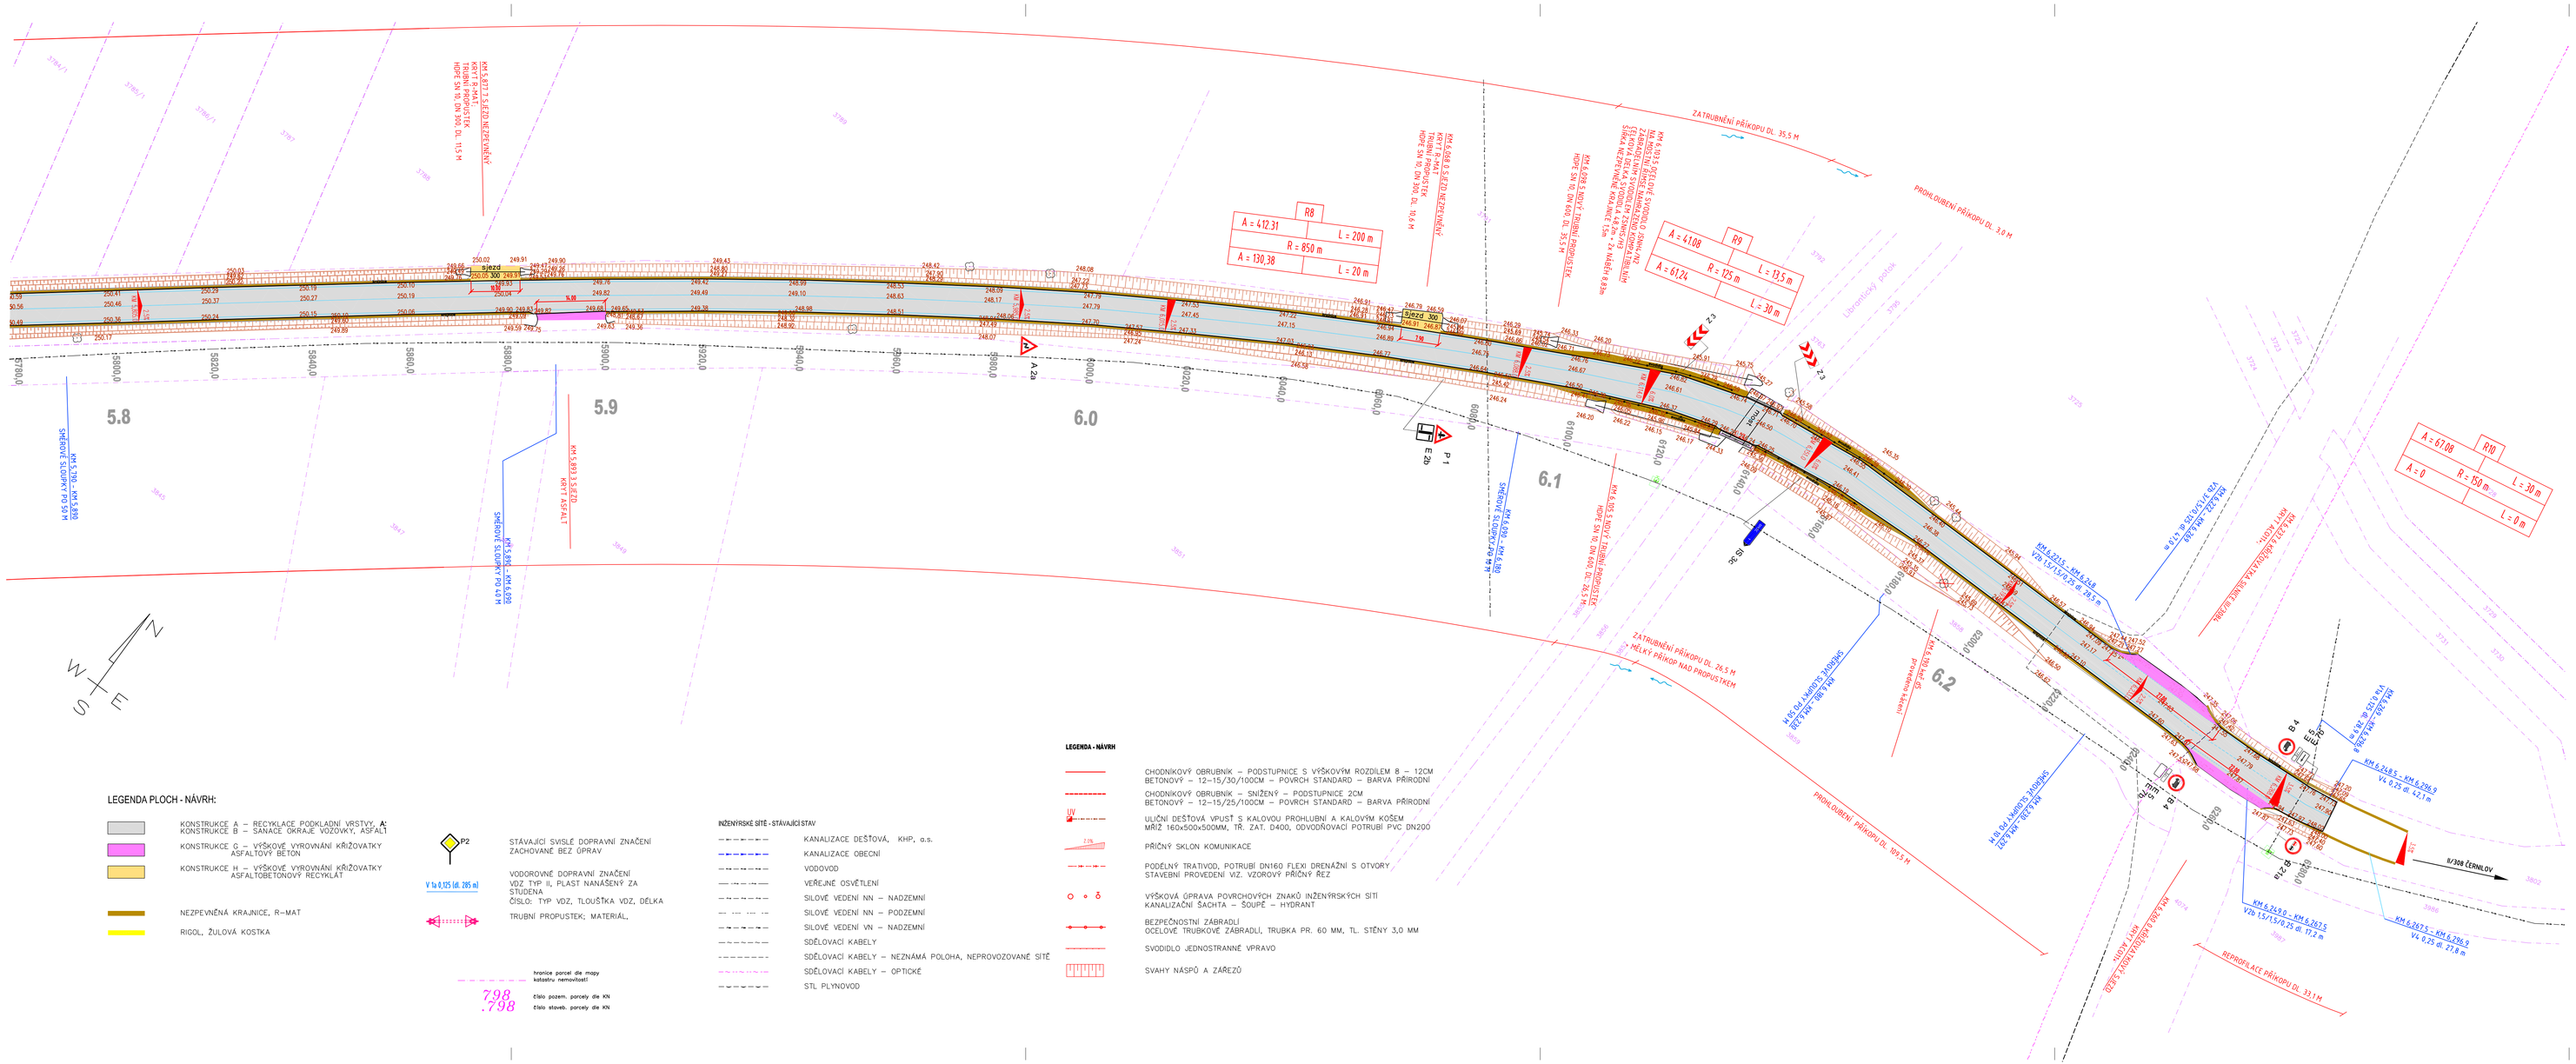

LEGENDA PLOCH - NÁVRH:

- KONSTRUKCE A – RECYKLACE PODKLADNÍ VRSTVY, A; KONSTRUKCE B – SANACE OKRAJE VOZOVKY, ASFALT
- KONSTRUKCE C – VÝŠKOVÉ VYROVNÁNÍ KŘIŽOVATKY ASFALTOVÝ BETON
- KONSTRUKCE H – VÝŠKOVÉ VYROVNÁNÍ KŘIŽOVATKY ASFALTOBETONOVÝ RECYKLÁT
- NEZPEVNĚNÁ KRAJNICE, R–MAT
- RIGOL, ŽULOVÁ KOSTKA

P2 — STÁVAJÍCÍ SVISLÉ DOPRAVNÍ ZNAČENÍ ZACHOVANÉ BEZ ÚPRAV

V 1a 0,125 (d. 285 m) — VODOROVNÉ DOPRAVNÍ ZNAČENÍ
VDZ TYP II, PLAST NANÁŠENÝ ZA STUDENA
ČÍSLO; TYP VDZ, TLOUŠŤKA VDZ, DÉLKA

TRUBNÍ PROPUSTEK; MATERIÁL,

hranice parcel dle mapy katastru nemovitostí

7,98 / ,798 — Číslo pozem. parcely dle KN / Číslo staveb. parcely dle KN

INŽENÝRSKÉ SÍTĚ - STÁVAJÍCÍ STAV

- KANALIZACE DEŠŤOVÁ, KHP, a.s.
- KANALIZACE OBECNÍ
- VODOVOD
- VEŘEJNÉ OSVĚTLENÍ
- SILOVÉ VEDENÍ NN – NADZEMNÍ
- SILOVÉ VEDENÍ NN – PODZEMNÍ
- SILOVÉ VEDENÍ VN – NADZEMNÍ
- SDĚLOVACÍ KABELY
- SDĚLOVACÍ KABELY – NEZNÁMÁ POLOHA, NEPROVOZOVANÉ SÍTĚ
- SDĚLOVACÍ KABELY – OPTICKÉ
- STL PLYNOVOD

LEGENDA - NÁVRH

- CHODNÍKOVÝ OBRUBNÍK – PODSTUPNICE S VÝŠKOVÝM ROZDÍLEM 8 – 12CM BETONOVÝ – 12–15/30/100CM – POVRCH STANDARD – BARVA PŘÍRODNÍ
- CHODNÍKOVÝ OBRUBNÍK – SNÍŽENÝ – PODSTUPNICE 2CM BETONOVÝ – 12–15/25/100CM – POVRCH STANDARD – BARVA PŘÍRODNÍ
- ULIČNÍ DEŠŤOVÁ VPUSŤ S KALOVOU PROHLUBNÍ A KALOVÝM KOŠEM MŘÍŽ 160x500x500MM, TŘ. ZAT. D400, ODVODŇOVACÍ POTRUBÍ PVC DN200
- 2,5% PŘÍČNÝ SKLON KOMUNIKACE
- PODÉLNÝ TRATIVOD, POTRUBÍ DN160 FLEXI DRENÁŽNÍ S OTVORY STAVEBNÍ PROVEDENÍ VIZ. VZOROVÝ PŘÍČNÝ ŘEZ
- VÝŠKOVÁ ÚPRAVA POVRCHOVÝCH ZNAKŮ INŽENÝRSKÝCH SÍTÍ KANALIZAČNÍ ŠACHTA – SOUPĚ – HYDRANT
- BEZPEČNOSTNÍ ZÁBRADLÍ OCELOVÉ TRUBKOVÉ ZÁBRADLÍ, TRUBKA PR. 60 MM, TL. STĚNY 3,0 MM
- SVODIDLO JEDNOSTRANNĚ VPRAVO
- SVAHY NÁSPŮ A ZÁŘEZŮ

ČÍSLO ZMĚNY	DATUM ZMĚNY	POPIS/OBSAH ZMĚNY	PODPIS

SILNICE II/308 SLATINA - ČERNILOV, ČERNILOV - LIBŘICE, LIBŘICE - HRANICE OKRESU RK

název akce

SO 101.1 KOMUNIKACE - HRADEC KRÁLOVÉ, SLATINA - ČERNILOV

zjednodušený objekt

SWIETELSKY stavební s.r.o. Nádražní 486 517 21 Týniště nad Orlicí objednavatel	spolupráce
SLATINA, ČERNILOV místo stavby	KRÁLOVÉHRADECKÝ kraj

DOPRAVNÍ INŽENÝRSKÁ KANCELÁŘ
Boží Dar 1668, 500 02 Hradec Králové
tel : 495 219 036, 495 212 647, fax : 495 221 677
e-mail : dik@dik - hk.cz, http : www.dik-hk.cz

SITUACE - část 5

výkres

1:500	DSPS
měřítko	stupeň

ING. M. BURIANEC kontroloval		ING. J. KAŠPAR hlavní inženýr projektu		A131/16 číslo zakázky	A.2.5
ING. M. BURIANEC zodpovědný projektant		BC. J. KOLÁŘ vedoucí projektant		12/2016 datum	číslo přílohy