


Řez A - A - STÁVAJÍCÍ STAV  
1:100

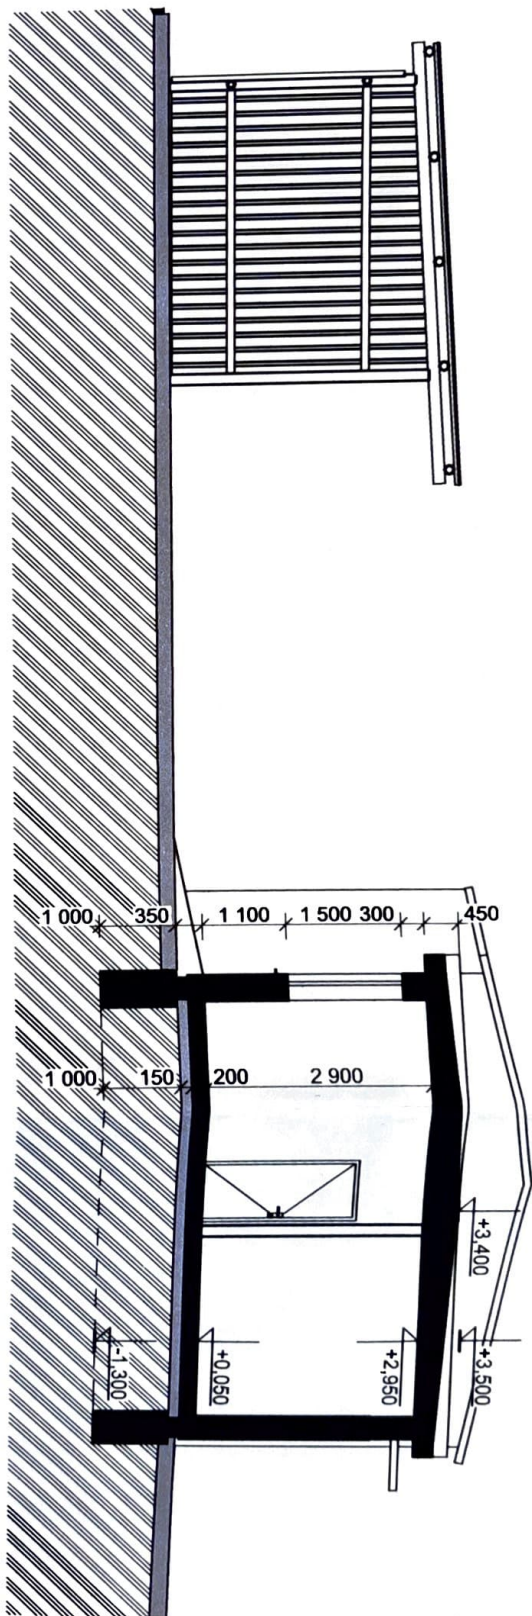

Tabulka místností 1.NP SS		
Č.	Název místnosti	Plocha (m <sup>2</sup> )
101	CHODBA	10,77
102	WC	5,55
103	KANCELAŘ	6,59
104	SPRCHY	7,64
105	DÍLNA 1	50,10
106	DÍLNA 2	81,15
107	PŘEDSÍŇ	4,78
108	CHODBA	4,78
109	WC	1,76
110	ŠATNA	12,51
111	ŠATNA	12,51
		198,14 m <sup>2</sup>