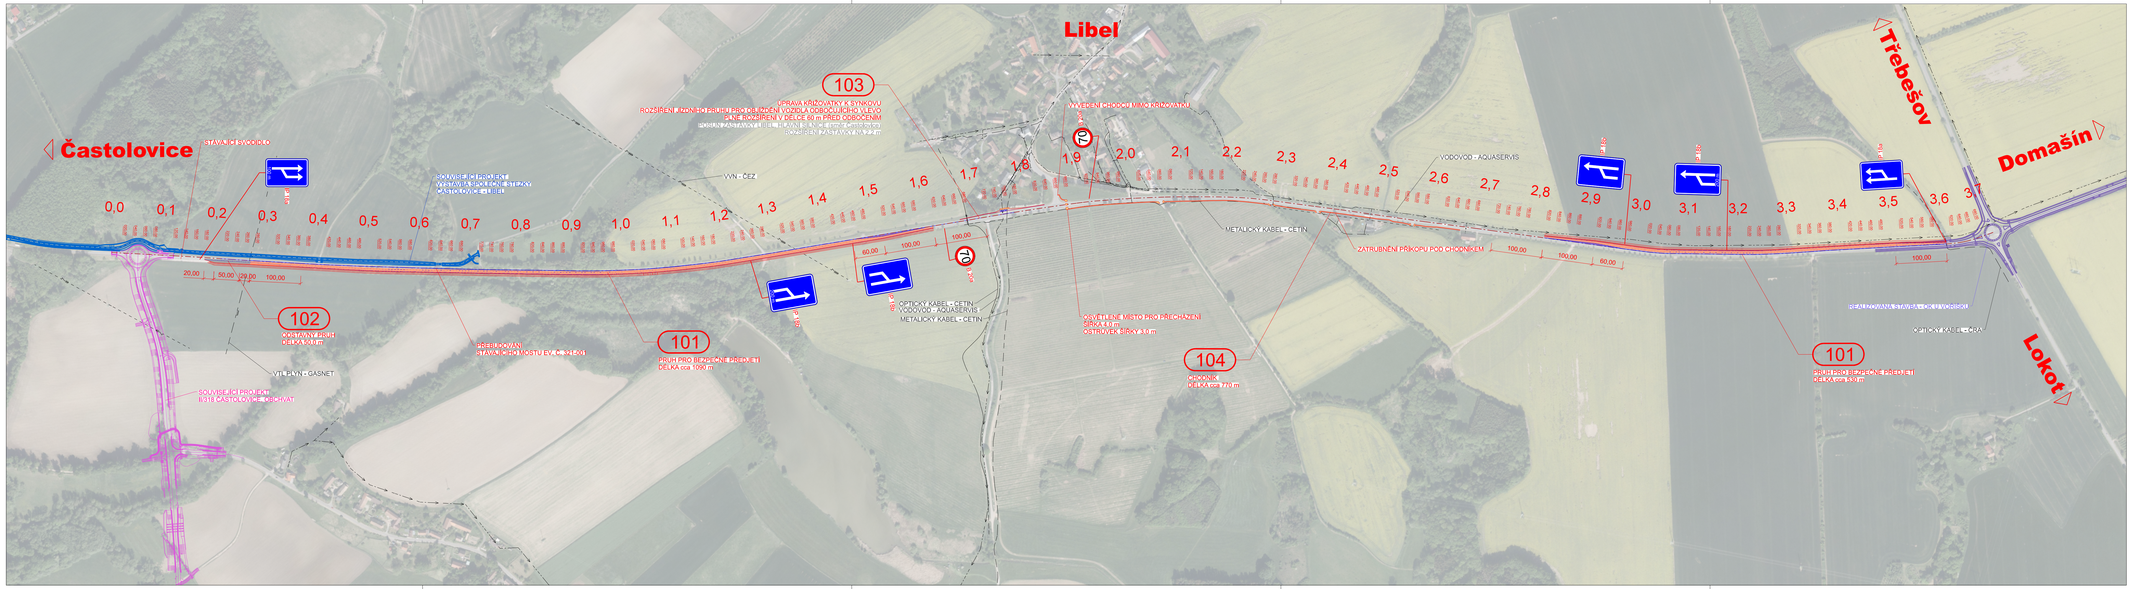
Libel
Častolovice
Třebešov
Domašín
Lokot
103
ÚPRAVA KŘIŽOVATKY S SYMOLY
ROZŠÍŘENÍ JEDNOTLIVÝCH PRUHŮ PRO ROZŠÍŘENÍ VOZIDLA OBSOLUJÍCÍHO VLEVO
A NE ROZŠÍŘENÍ V DÉLCE 50 m PŘED ODBOČENÍM
ROZŠÍŘENÍ KAŽDÉHO PRUHU O 0,5 m
ROZŠÍŘENÍ CELKEM O 1,0 m
VYBEDNĚNÍ PŘÍKOPU MÍSTO PŘÍKOPOVÝCH TVAROVEK
VYBEDNĚNÍ PŘÍKOPU MÍSTO PŘÍKOPOVÝCH TVAROVEK
STAVBA JE SVODIDLA
SOUVISEJÍCÍ PROJEKT
VÝSTAVBA SPOLEČNÉ STEZKY
ČASTOLOVICE - LIBEL
VVN - ČEZ
VODOVOD - AQUASERVIS
METALICKÝ KABEL - CETIN
ZATRUBNĚNÍ PŘÍKOPU POD CHODNÍKEM
OPTICKÝ KABEL - CETIN
VODOVOD - AQUASERVIS
METALICKÝ KABEL - CETIN
OSVĚTLENÉ MÍSTO PRO PŘECHÁZENÍ
ŠÍŘKA 4,0 m
OSTRŮVEK ŠÍŘKY 3,6 m
102
ODSTAVNÝ PRUH
DÉLKA 100 m
101
PRUH PRO BEZPEČNÉ PŘEDJETÍ
DÉLKA cca 1090 m
104
CHODNÍK
DÉLKA cca 770 m
101
PRUH PRO BEZPEČNÉ PŘEDJETÍ
DÉLKA cca 530 m
PŘEBUDOVÁNÍ
STÁVAJÍCÍHO MOSTU EV. Č. 24 V KM
VTL PLYN - GASNET
SOUVISEJÍCÍ PROJEKT
II/318 ČASTOLOVICE, OBCHVAT
PŘEBUDOVÁNÍ SILNIČNÍHO PŘÍKOPU
OPH OPTICKÝ KABEL - ČRA
0,0
0,1
0,2
0,3
0,4
0,5
0,6
0,7
0,8
0,9
1,0
1,1
1,2
1,3
1,4
1,5
1,6
1,7
1,8
1,9
2,0
2,1
2,2
2,3
2,4
2,5
2,6
2,7
2,8
2,9
3,0
3,1
3,2
3,3
3,4
3,5
3,6
3,7
70
70
70