
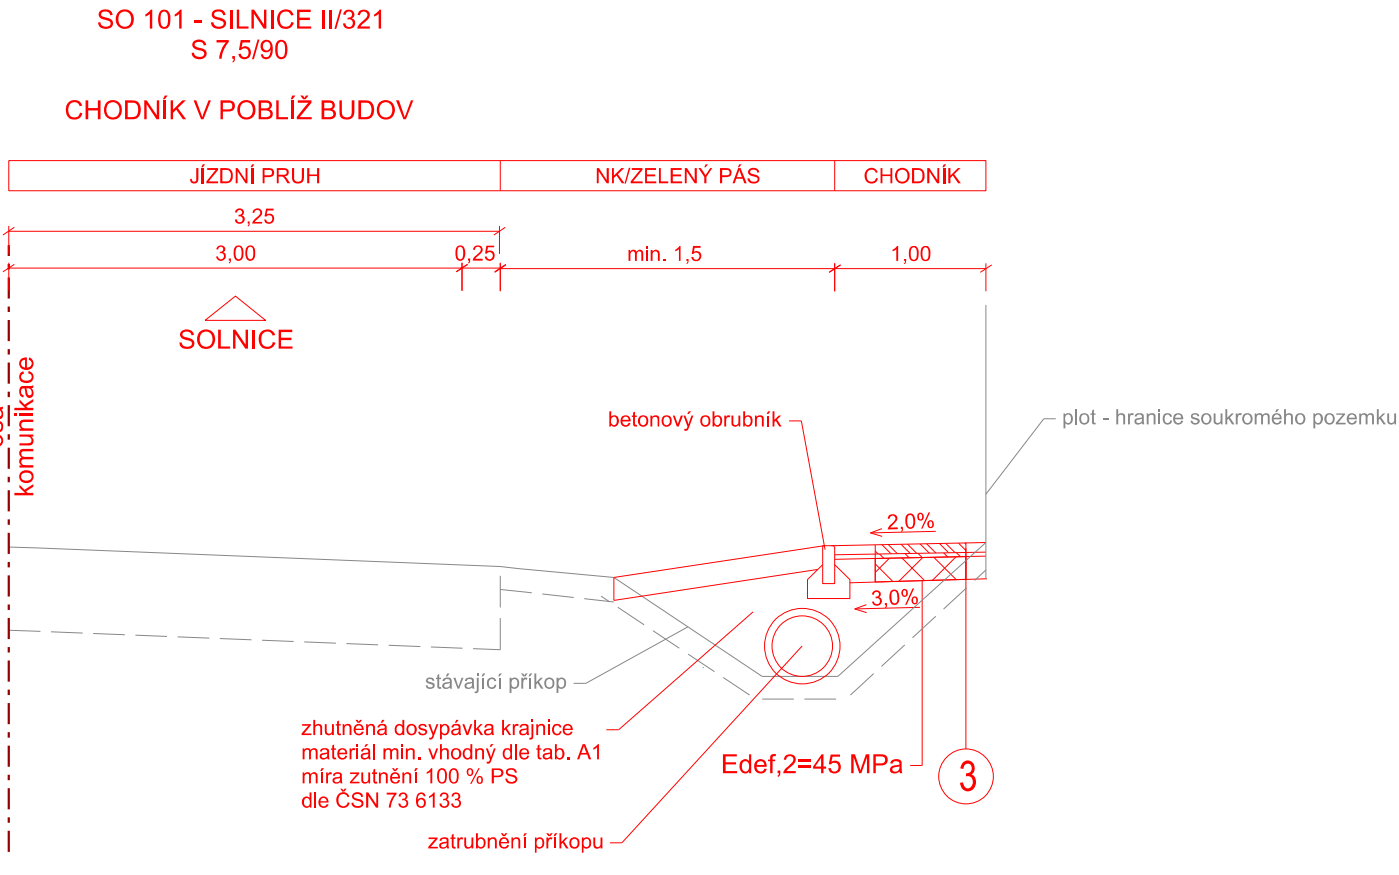


### Chodník

Název vrstvy	Specifikace	Tloušťka	Předpis	min. E <sub>def,2</sub>
Betonová zámková dlažba	DL	60 mm	ČSN 73 6131	
Lože z M25-XF4	L	30 mm	ČSN 73 6131	
Štěrkodrt'	ŠD <sub>A</sub> 0/32 (Ge)	min. 150 mm	ČSN EN 13285	▼45 Mpa
Celkem konstrukce		min. 240 mm		

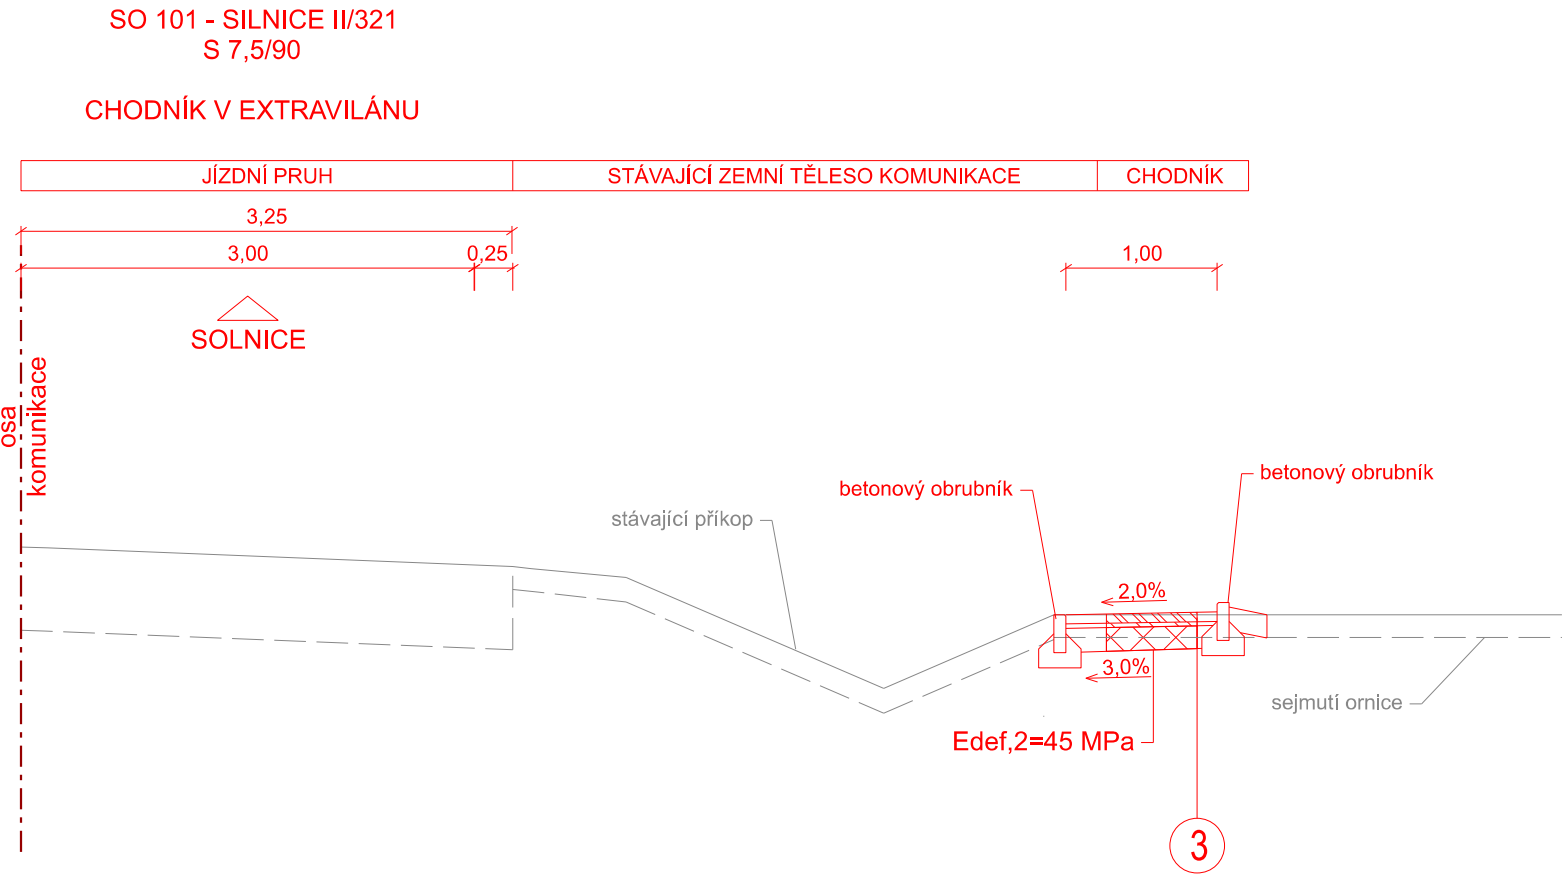

### D0-A-1, TDZ II, PIII

Název vrstvy	Specifikace	Tloušťka	Předpis	min. E <sub>def,2</sub>
Asfaltový koberec mastixový modifikovaný s posypem předobaleným kamenivem fr. 2/4	SMA 11S	40 mm	1,5 kg/m <sup>2</sup> ČSN EN 13 108-5	
Spojovací postřík kation. modifikovanou asf. emulzí	PS-CP	0.35 kg/m <sup>2</sup>	ČSN 73 6129	
Asfaltový beton pro ložní vrstvy modifikovaný	ACL 22S	70 mm	ČSN EN 13 108-1	
Spojovací postřík kation. modifikovanou asf. emulzí	PS-CP	0.35 kg/m <sup>2</sup>	ČSN 73 6129	
Asfaltový beton pro podkladní vrstvy	ACP 22S	120 mm	ČSN EN 13 108-1	
Infiltrační postřík kationaktivní asfaltovou emulzí s posypem předobaleným kamenivem HDK Gc85/15 fr. 2/4	PI-C	1,0 kg/m <sup>2</sup>	ČSN 73 6129	▼100 Mpa
Mechanicky zpevněné kamenivo	MZK 0/32	150 mm	ČSN EN 13 285	▼70 Mpa
Štěrkodrt'	ŠD <sub>A</sub> 0/63 (Ge)	min. 250 mm	ČSN 73 6129	▼45 Mpa
Celkem konstrukce		min. 630 mm		

### D1-BUS-3, TDZ III, PIII

Název vrstvy	Specifikace	Tloušťka	Předpis	min. E <sub>def,2</sub>
Asfaltový koberec mastixový modifikovaný s posypem předobaleným kamenivem fr. 2/4	SMA 11S	40 mm	1,5 kg/m <sup>2</sup> ČSN EN 13 108-5	
Spojovací postřík kation. modifikovanou asf. emulzí	PS-CP	0.35 kg/m <sup>2</sup>	ČSN 73 6129	
Asfaltový beton pro ložní vrstvy modifikovaný	ACL 16S	80 mm	ČSN EN 13 108-1	
Spojovací postřík kation. modifikovanou asf. emulzí	PS-CP	0.35 kg/m <sup>2</sup>	ČSN 73 6129	
Asfaltový beton pro podkladní vrstvy	ACP 22S	80 mm	ČSN EN 13 108-1	
Infiltrační postřík kationaktivní asfaltovou emulzí s posypem předobaleným kamenivem HDK Gc85/15 fr. 2/4	PI-C	1,0 kg/m <sup>2</sup>	ČSN 73 6129	▼70 Mpa
Směs kameniva stmelená cementem	SC C8/10	150 mm	ČSN EN 13 285	▼70 Mpa
Štěrkodrt'	ŠD <sub>A</sub> 0/63 (Ge)	min. 250 mm	ČSN 73 6129	▼45 Mpa
Celkem konstrukce		min. 600 mm		

ČISTOPIS

<b>OBJEDNATEL:</b> Královéhradecký kraj Pivovarské náměstí 1245 500 03 Hradec Králové	<b>NÁZEV AKCE:</b> Zpracování studie proveditelnosti akce II/318 - II/321 Častolovice, obchvat - II. etapa	
	<b>ČÁST / STAVEBNÍ OBJEKT:</b> VÝKRESY	
	<b>PŘÍLOHA:</b> VZOROVÉ PŘÍČNÉ ŘEZY	
	<b>ZHOTOVITEL:</b> M - PROJEKCE s.r.o. Resllova 956 500 02 Hradec Králové www.m-projekce.cz	<b>PARÉ:</b> Ing. P. HÁJEK Ing. J. KEJDANOVÁ Ing. V. BŘICHNÁČ MÉRITKO: 1:50 Č. ZAKÁZKY: 25-045-01 STUPENÍ: ST DATUM: 5/2025 ČÁST: B PŘÍLOHA: 4