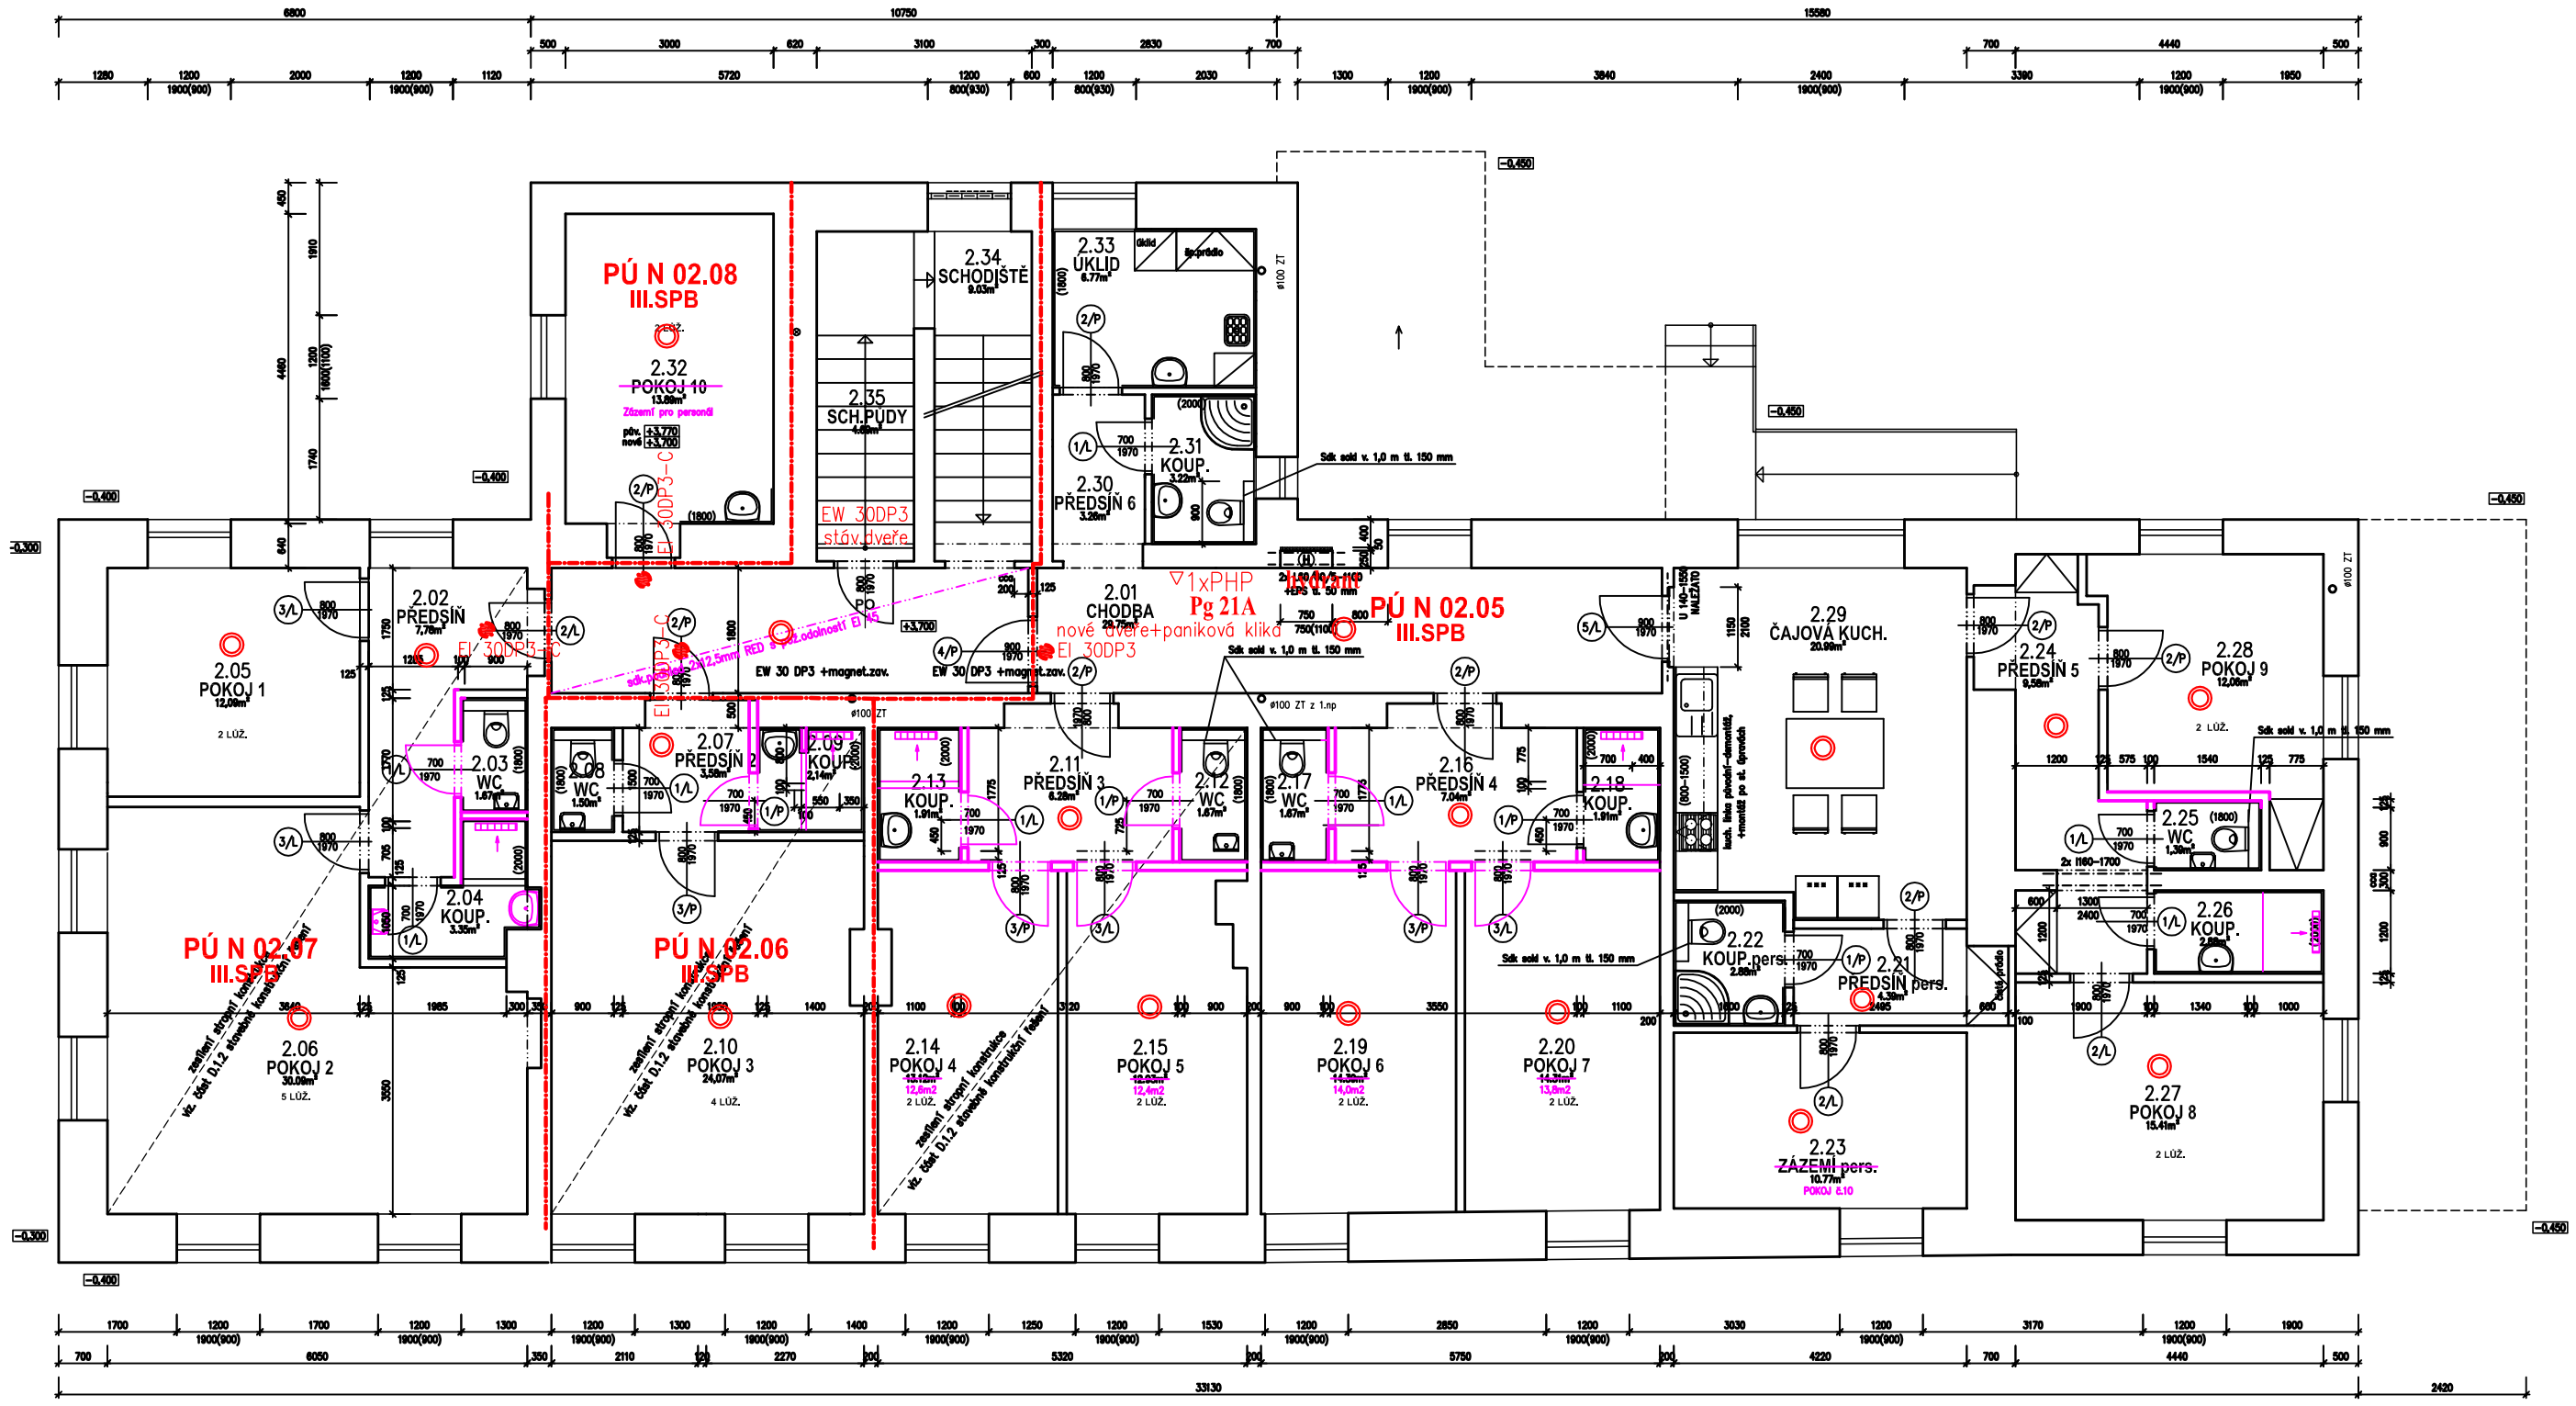

Tabulka místností

Číslo	Jméno	Plocha[m²]	Podlaha	Stěny	Strop	Výška [m]
2.01	CHODBA	29,75	Pdl1 VINYL	MALBA+olejový nátěr	MALBA VÁPENNÁ	3,00
2.02	PŘEDSÍŇ	8,11	Pdl7 VINYL	MALBA VÁPENNÁ	Sdk +malba	3,00
2.03	WC	1,56	Pdl5 ker.dlažba	ker.obklad 1,8 m	Sdk +malba	2,60
2.04	KOUP.	3,35	Pdl5 ker.dlažba	ker.obklad 2,0 m	Sdk +malba	2,60
2.05	POKOJ 1	12,00	Pdl7 VINYL	MALBA VÁPENNÁ	Sdk +malba	3,00
2.06	POKOJ 2	30,00	Pdl7 VINYL	MALBA VÁPENNÁ	Sdk +malba	3,00
2.07	PŘEDSÍŇ 2	3,00	Pdl6 VINYL	MALBA VÁPENNÁ	Sdk +malba	2,60
2.08	WC	1,50	Pdl4 ker.dlažba	ker.obklad 1,8 m	Sdk +malba	2,60
2.09	KOUP.	2,00	Pdl4 ker.dlažba	ker.obklad 2,0 m	Sdk +malba	2,60
2.10	POKOJ 3	24,00	Pdl6 VINYL	MALBA VÁPENNÁ	Sdk +malba	3,00
2.11	PŘEDSÍŇ 3	6,35	Pdl6 VINYL	MALBA VÁPENNÁ	Sdk +malba	2,60
2.12	WC	1,62	Pdl4 ker.dlažba	ker.obklad 1,8 m	Sdk +malba	2,60
2.13	KOUP.	1,94	Pdl4 ker.dlažba	ker.obklad 2,0 m	Sdk +malba	2,60
2.14	POKOJ 4	13,12	Pdl6 VINYL	MALBA VÁPENNÁ	Sdk +malba	3,00
2.15	POKOJ 5	12,93	Pdl6 VINYL	MALBA VÁPENNÁ	Sdk +malba	3,00
2.16	PŘEDSÍŇ 4	7,13	Pdl6 VINYL	MALBA VÁPENNÁ	Sdk +malba	2,60
2.17	WC	1,62	Pdl4 ker.dlažba	ker.obklad 1,8 m	Sdk +malba	2,60
2.18	KOUP.	1,94	Pdl4 ker.dlažba	ker.obklad 2,0 m	Sdk +malba	2,60
2.19	POKOJ 6	14,39	Pdl6 VINYL	MALBA VÁPENNÁ	Sdk +malba	3,00
2.20	POKOJ 7	14,31	Pdl6 VINYL	MALBA VÁPENNÁ	Sdk +malba	3,00
2.21	PŘEDSÍŇ pers.	4,38	Pdl7 VINYL	MALBA VÁPENNÁ	Sdk +malba	2,60
2.22	KOUP.pers.	2,88	Pdl5 ker.dlažba	ker.obklad 2,0 m	Sdk +malba	2,60
2.23	ZÁZEMÍ pers.	10,77	Pdl7 VINYL	MALBA VÁPENNÁ	Sdk +malba	3,00
2.24	PŘEDSÍŇ 5	9,00	Pdl7 VINYL	MALBA VÁPENNÁ	Sdk +malba	2,60
2.25	WC	1,00	Pdl5 ker.dlažba	ker.obklad 1,8 m	Sdk +malba	2,60
2.26	KOUP.	2,87	Pdl5 ker.dlažba	ker.obklad 2,0 m	Sdk +malba	2,60
2.27	POKOJ 8	15,41	Pdl7 VINYL	MALBA VÁPENNÁ	Sdk +malba	3,00
2.28	POKOJ 9	12,00	Pdl7 VINYL	MALBA VÁPENNÁ	Sdk +malba	3,00
2.29	ČAJOVÁ KUCH.	20,99	Pdl7 VINYL	MALBA VÁPENNÁ	Sdk +malba	3,00
2.30	PŘEDSÍŇ 6	3,26	Pdl2 VINYL	MALBA VÁPENNÁ	Sdk +malba	2,60
2.31	KOUP.	3,22	Pdl2 ker.dlažba	ker.obklad 2,0 m	Sdk +malba	2,60
2.32	POKOJ 10	13,89	Pdl3 VINYL	MALBA VÁPENNÁ	Sdk +malba	3,00
2.33	ÚKLID	6,77	Pdl2 ker.dlažba	ker.obklad 1,8 m	Sdk +malba	3,00
2.34	SCHODIŠTĚ	9,03	teraco	MALBA VÁPENNÁ		–
2.35	SCH. DO PŮDY	4,69	kamenné	MALBA VÁPENNÁ		–

Celková plocha [m²]: 310,79

±0,000 = podlaha chodby 1.np

PROJEKTIS S.R.O. LEGIONÁŘSKÁ 562 54401 DVŮR KRÁLOVÉ N.L. TEL. 499320206 FAX. 499320202 E-MAIL: L.MACHKOVA@PROJEKTIS.CZ

HLAV.PROJEKT.	ZODP.PROJEKT.	VYPRACOVAL	KONTROLOVAL
Ing. Zdeněk Jansa	ing.P.Pražáková	ing.P.Pražáková	

INVESTOR: SPOŠ Dvůr Králové n.L.
Elišky Krásnohorské 2069, Dvůr Králové n.L.

MŮ: Dvůr Králové n.L.
Stav.úř.: Dvůr Králové n.L.

AKCE: STAVEBNÍ ÚPRAVY 2.NP BUDOVY v ul. Milady Horákové čp. 141
Dvůr Králové n.L.

D.1.1 Architektonicko – stavební řešení

OBSAH VÝKRESU:

PBŘ schéma 2.np

PROJEKTIS spol. s r.o.
DVŮR KRÁLOVÉ NAD LABEM

FORMÁT	6x A4
DATUM	srpen 2022
ÚČEL	změna stavby
ČÍS.KOPIE	
ČÍS.ZAKÁZKY	2534-ZS
MĚŘÍTKO	1:100
Č. VÝKR.	D.1.3.3