



PRŮČELÍ DO ULICE - JIŽNÍ ~

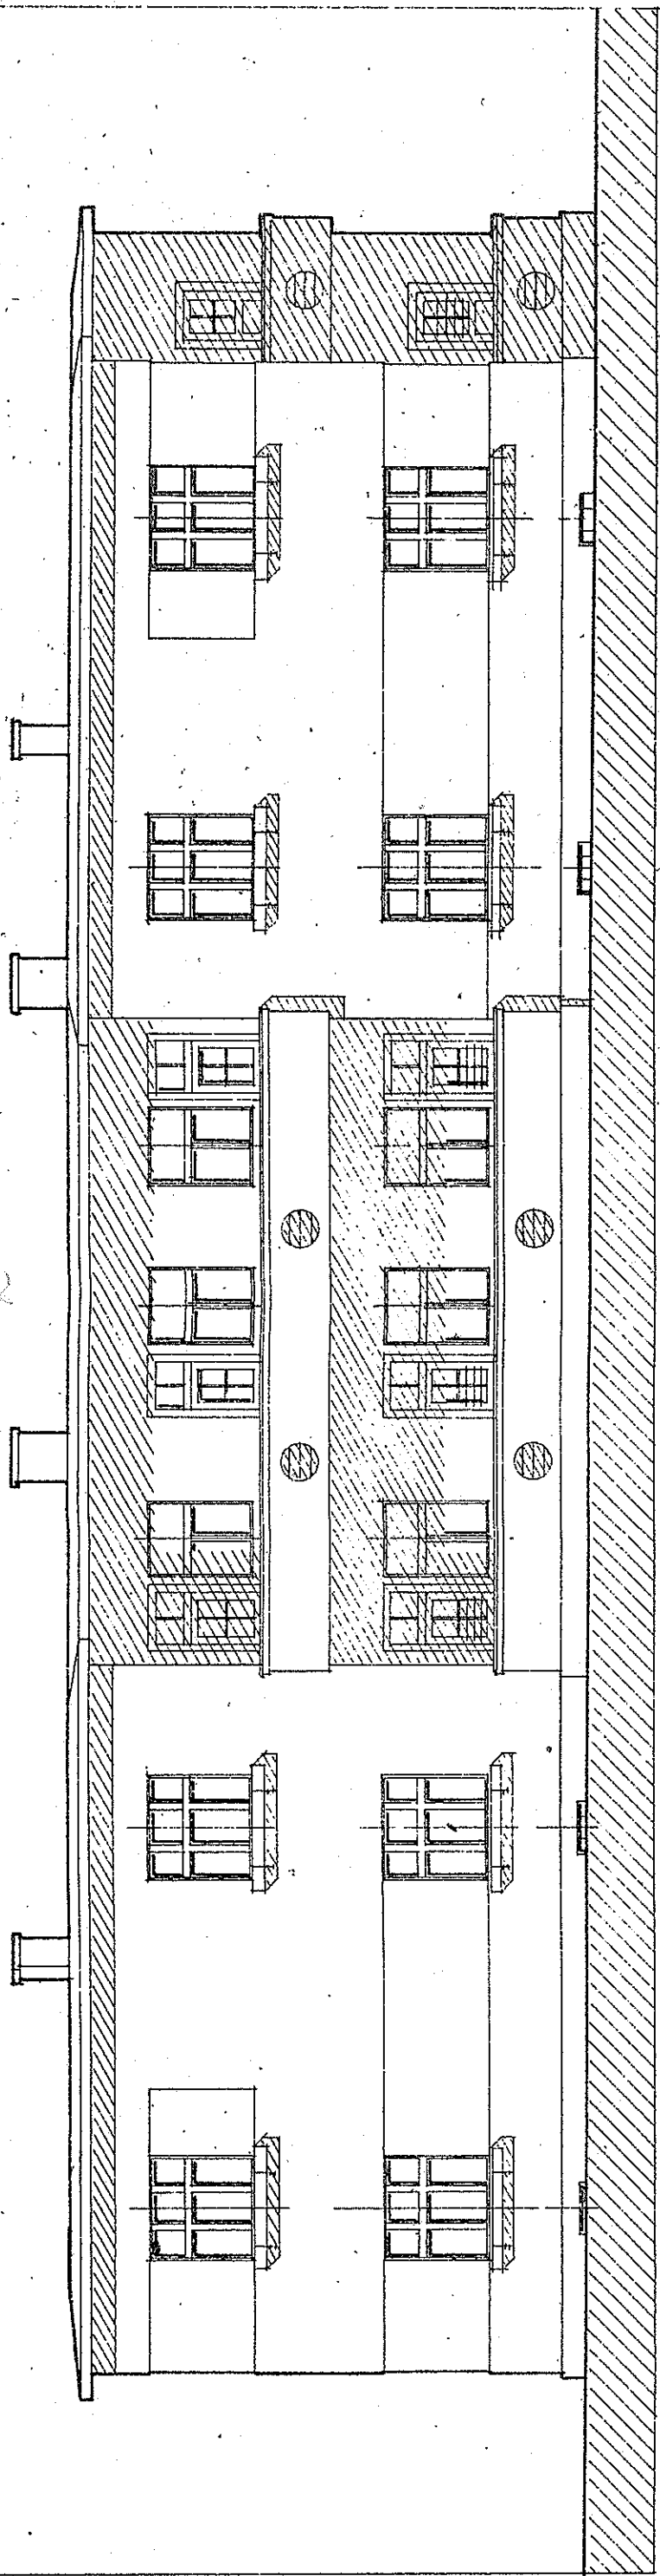

# PRÁČELÍ VÝCHODNÍ.

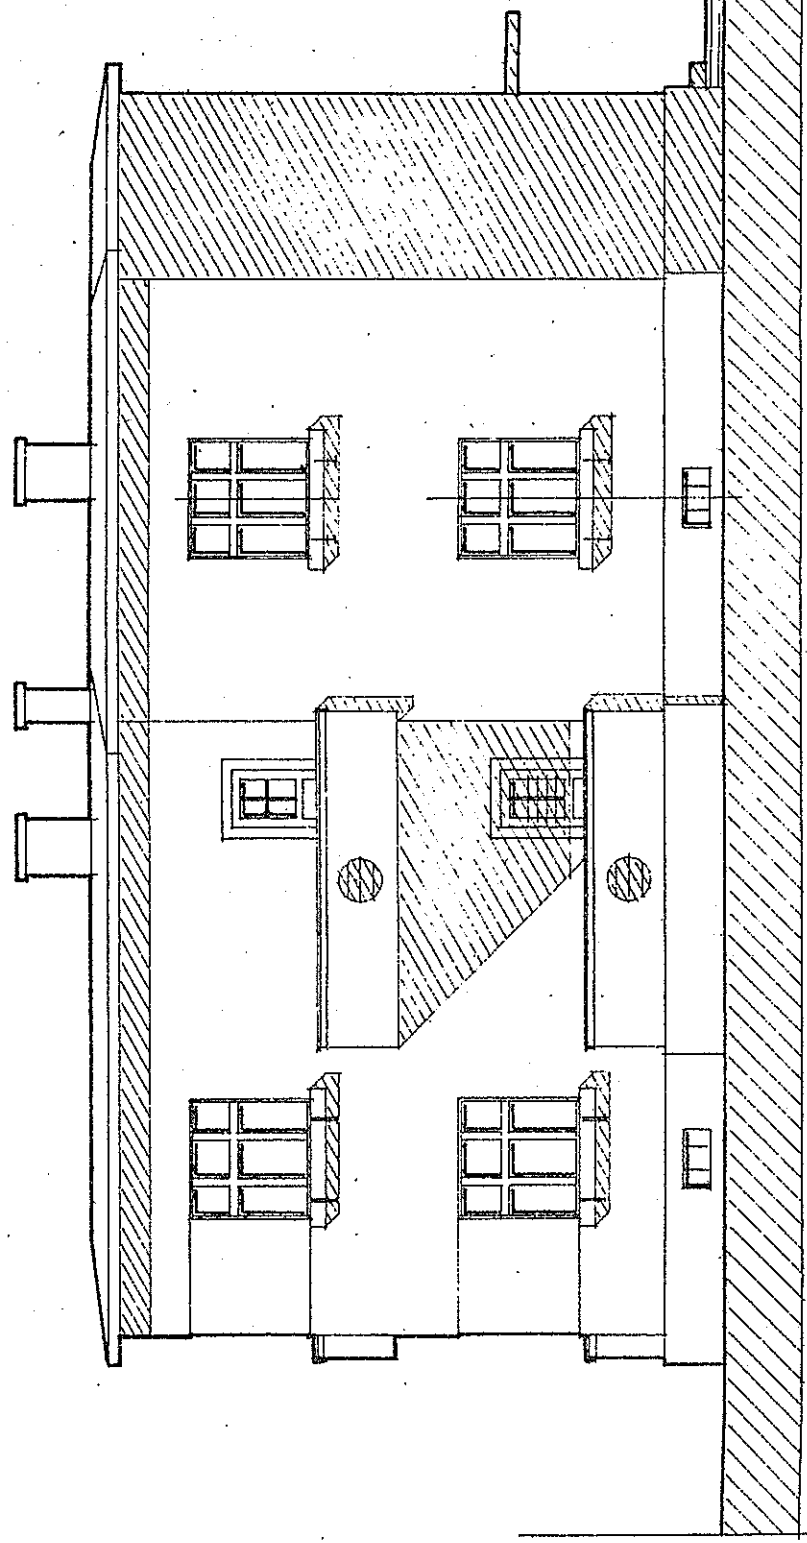

# INDEX

