


1691/1

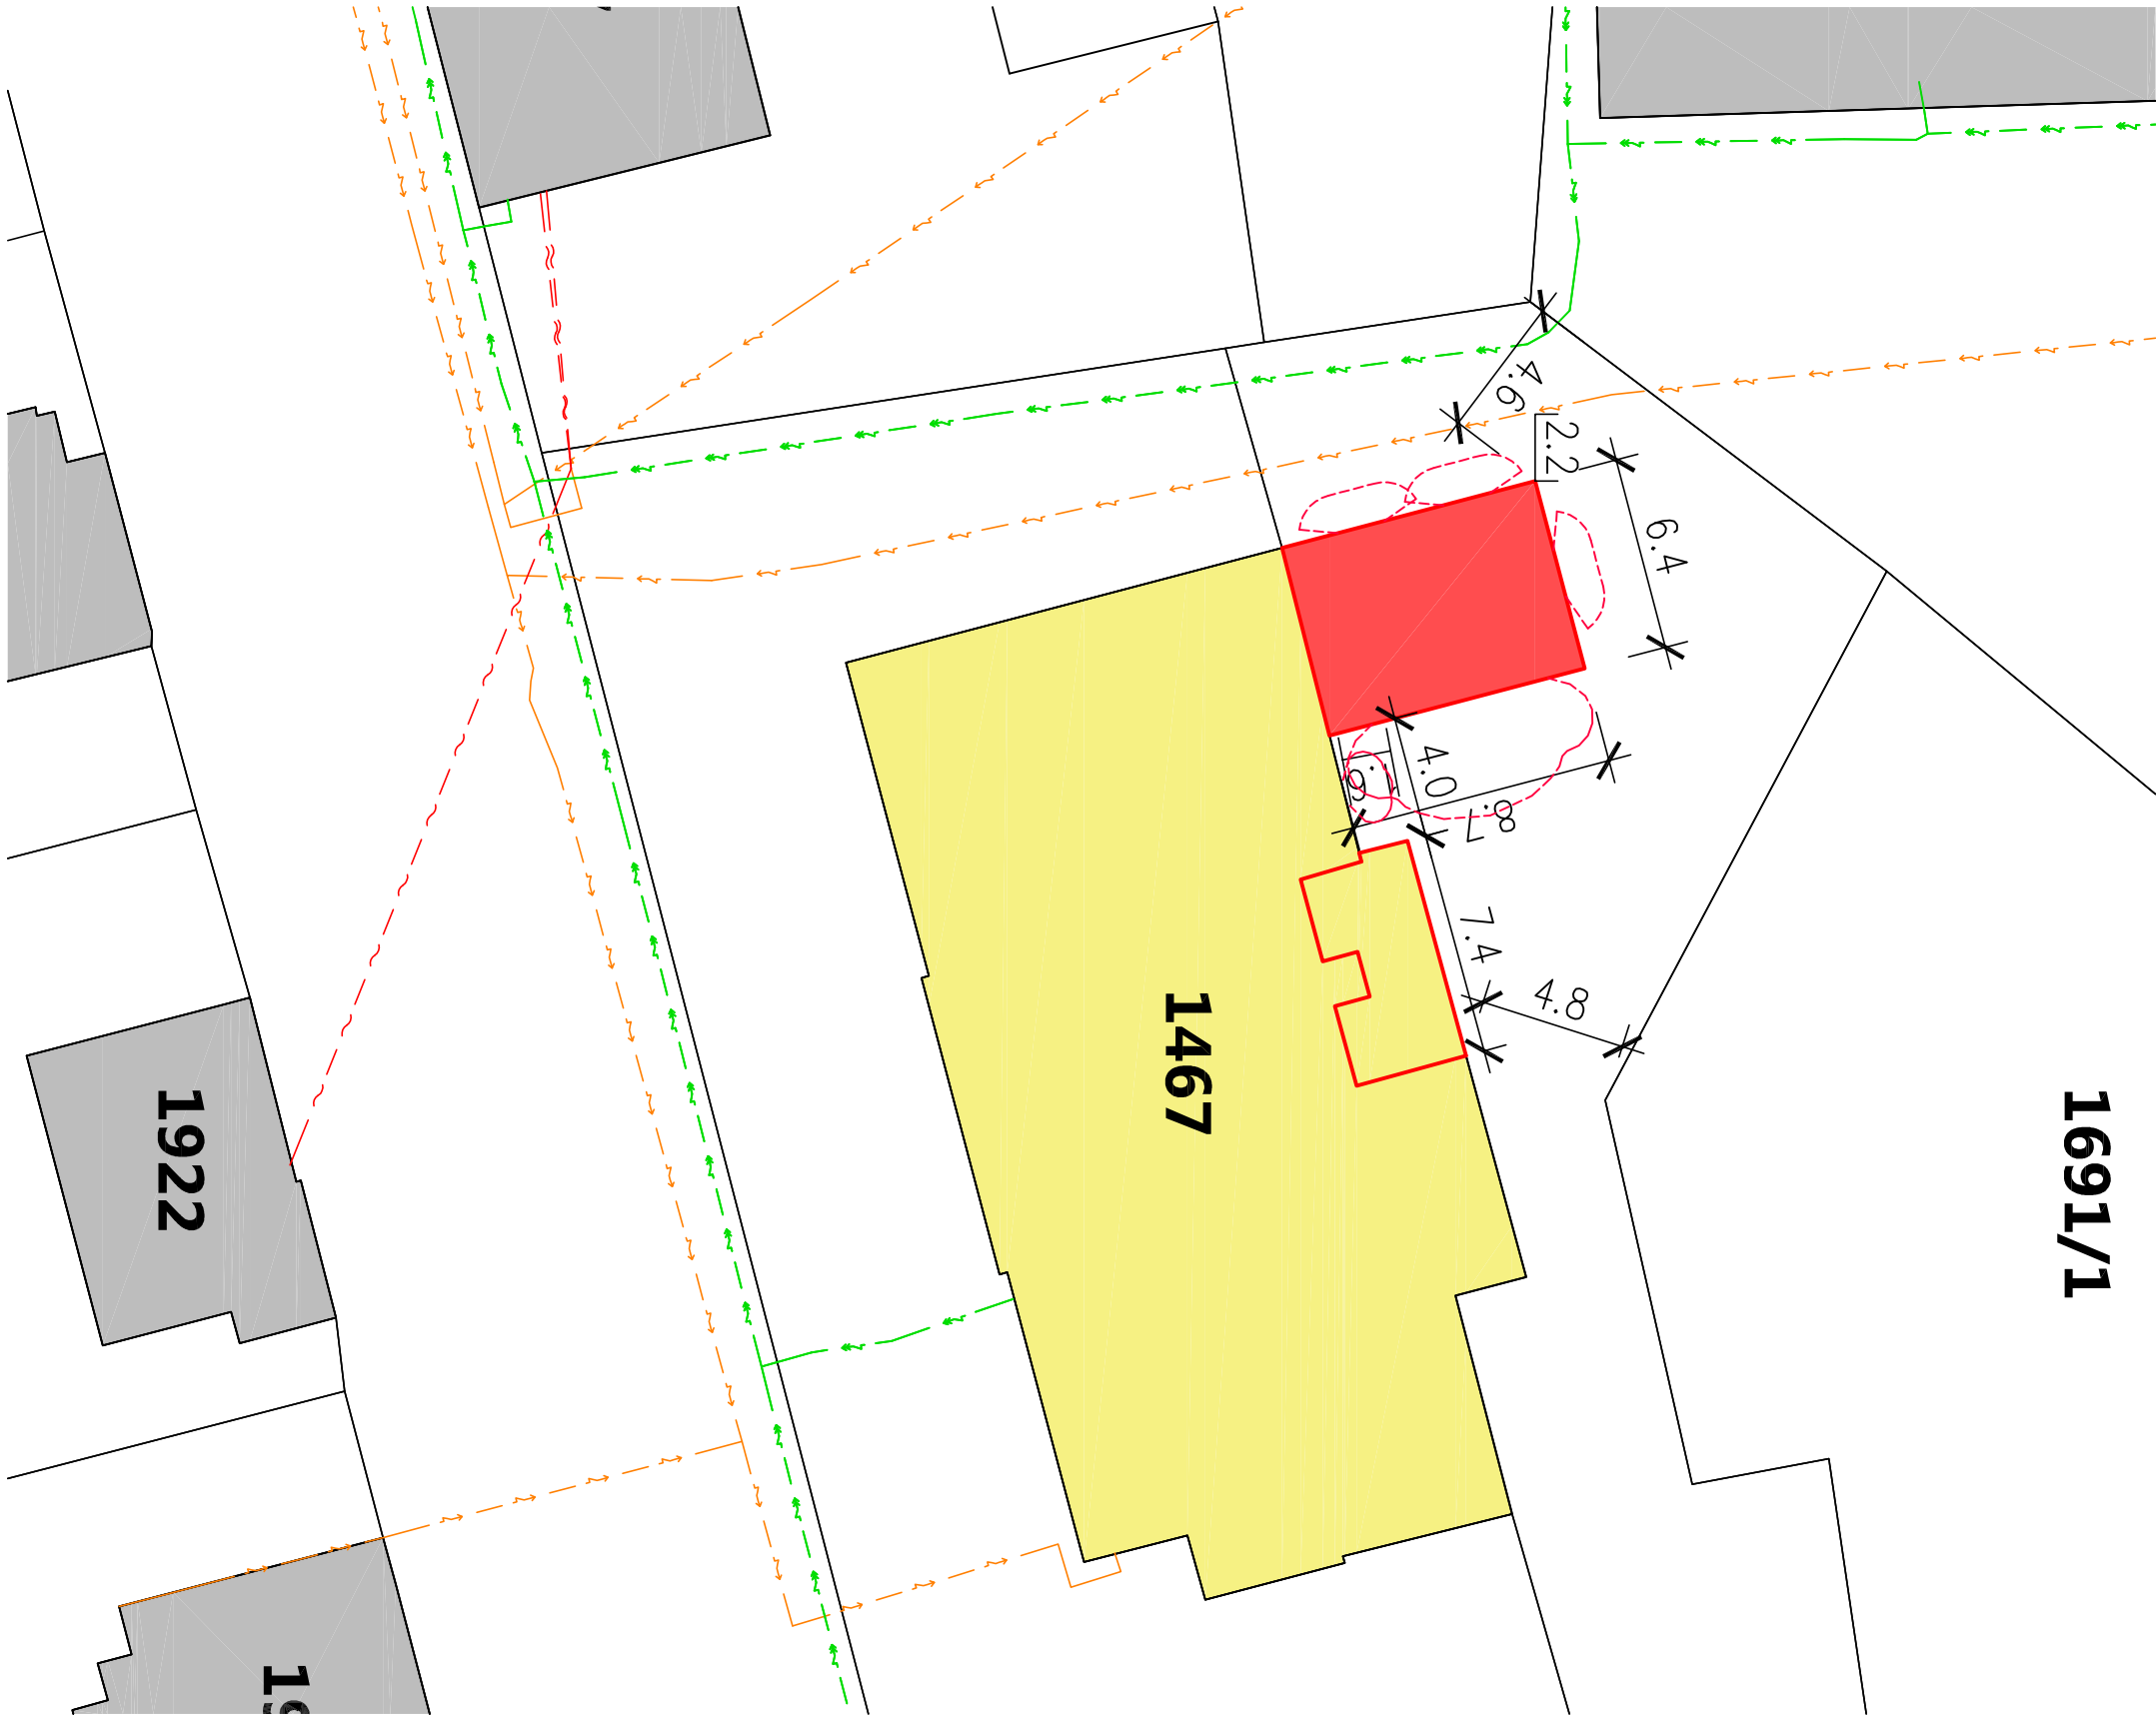


LEGENDA:




Objekt garáže



Stávající budova č.p. 1806

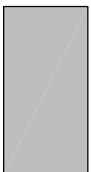

Stávající okolní budovy

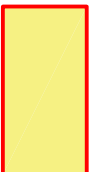

Stávající sociální zázemí



Podzemní vedení NN




Průběh metalického kabelu



Nadzemní vedení sítě



Požární prostor

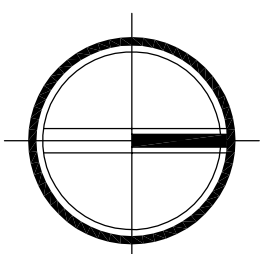

K.ú. Dvůr Králové nad Labem [633968]

PROJEKTIS DK S.R.O. LEGIONÁŘSKÁ 562 54401 DVŮR KRÁLOVÉ N.L. TEL. 731541170 FAX. 499320202 E-MAIL:

HLAV.PROJEKTANT				ZODP.PROJEKTANT	VYPRACOVAL	KONTROLOVAL					
Ing.Pavlína Proždková				Ing.P. Proždková	Veronika Mertlíková						
INVESTOR: SPOŠ Dvůr Králové nad Labem				MŮ: Dvůr Králové nad Labem							
E. Krásoňovské 2069, 54401 DK n.L.				Stav.úř.: Dvůr Králové nad Labem							
AKCE: Garáž na st.p.č. 1467, Dvůr Králové nad Labem											
Situční výkresy											
OBSAH VÝKRESU:											
SITUACE KOORDINAČNÍ											
<div>PROJEKTIS</div> <div>DK s.r.o., Dvůr Králové n. L.</div>											
							FORMÁT		1x A4		
							DATUM		srpen 2024		
							ÚČEL		dodatečné povolení		
							ČÍS.KOPIE				
ČÍS.ZAKÁZKY		42.24									
MĚŘÍTKO		ČÍS.VÝKRESU									
1:250		C.3									