


ŘEZ A-A

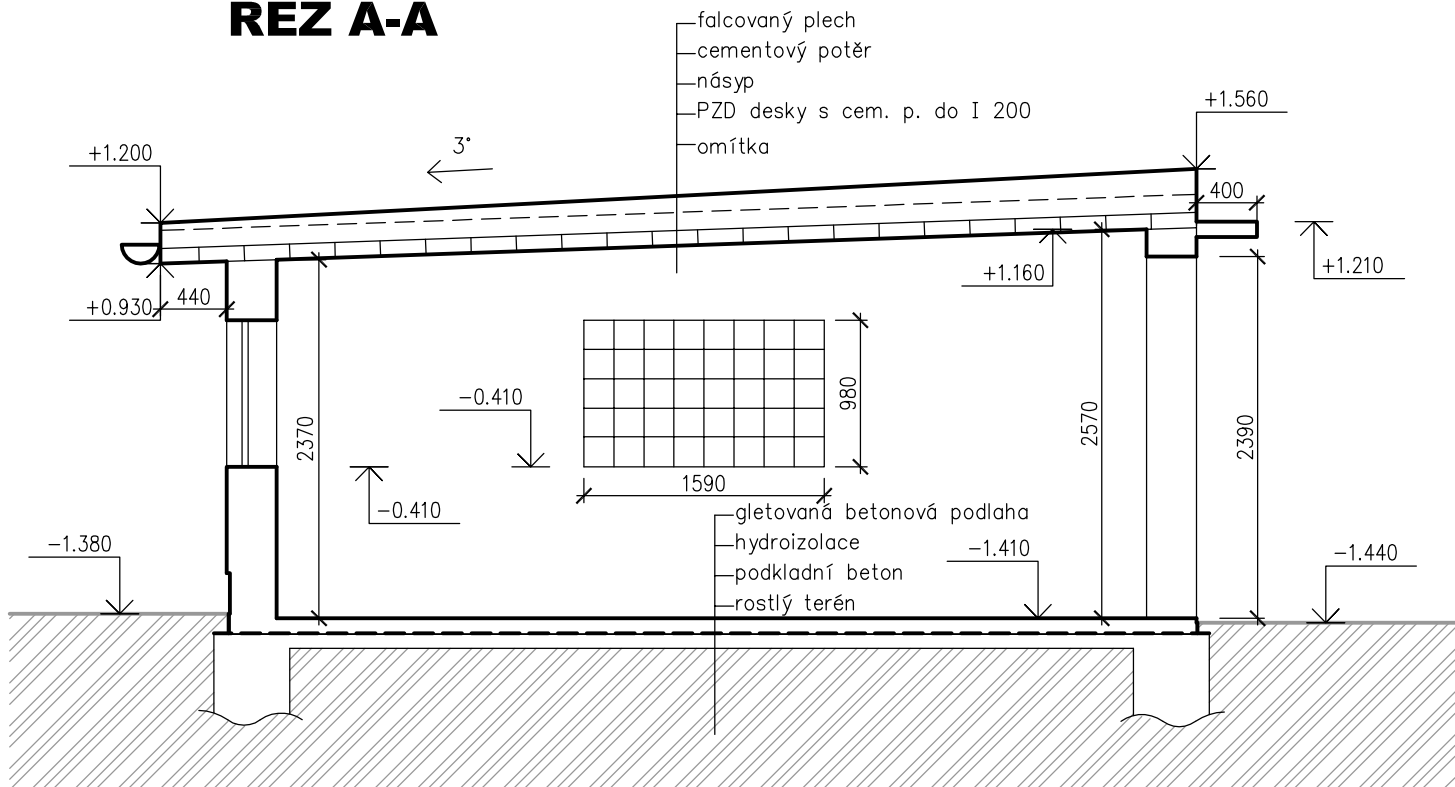

katastrální území: Dvůr Králové nad Labem [633968]

PROJEKTIS DK S.R.O. LEGIONÁŘSKÁ 562 54401 DVŮR KRÁLOVÉ N.L. MOBIL1: 731547170 MOBIL2: 733107597 E-MAIL:

HLAV.PROJEKT.	ZODP.PROJEKT.	VYPRACOVAL	KONTROLOVAL	<div>PROJEKTIS</div> <div>DK s.r.o., Dvůr Králové n. L.</div>	
Ing.Pavlína Pražáková	Ing.Pavlína Pražáková	Veronika Mertlíková			
INVESTOR: SPOŠ Dvůr Králové nad Labem E.Krásnohorské 2069, 54401 DKnL		MÚ: Dvůr Králové nad Labem Stav.úř.: Dvůr Králové nad Labem		FORMÁT	1xA4
AKCE: <b>Garáž na st.p.č. 1467, Dvůr Králové nad Labem</b>				DATUM	srpen 2024
				ÚČEL	dodatečné povolení
				ČÍS.KOPIE	
				ČÍS.ZAKÁZKY	42.24
OBSAH VÝKRESU: <b>Řez A-A</b>				MĚŘÍTKO	ČÍS.VÝKRESU
				<b>1:50</b>	<b>104</b>