



ROZVADĚČ 9.R-PBZ-1

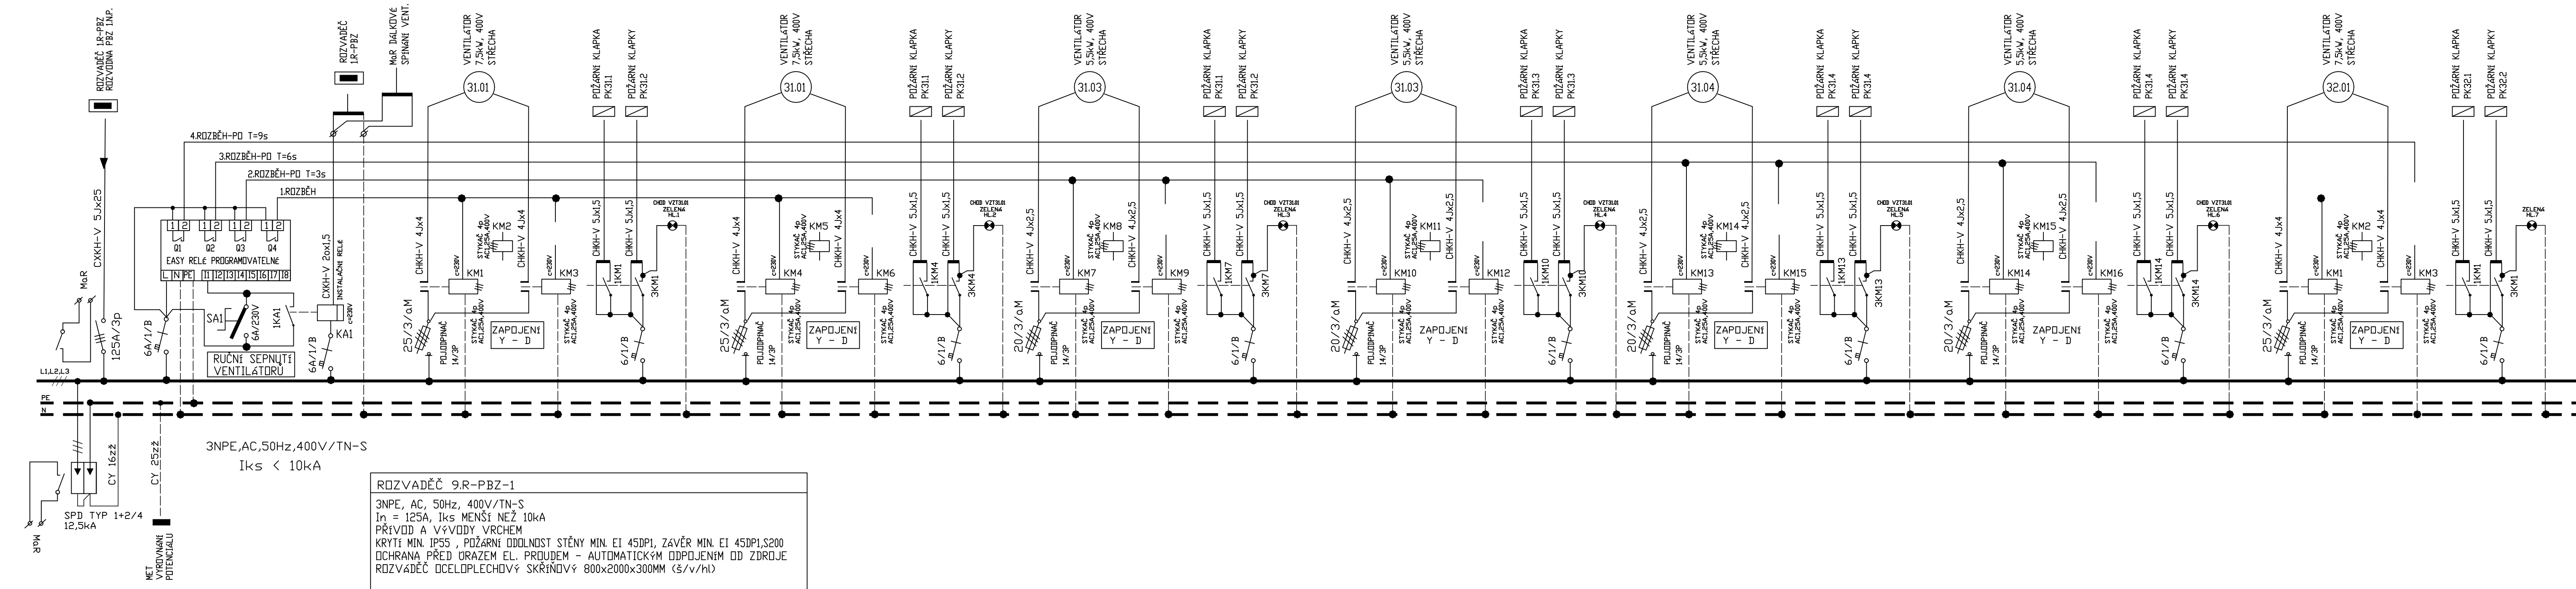


REVIZE R01 - 29.09.2025
ZMĚNA POŽÁRNÍ ODOLNOSTI NA MIN. 45DP1

ROZVADĚČ 5.R-PBZ

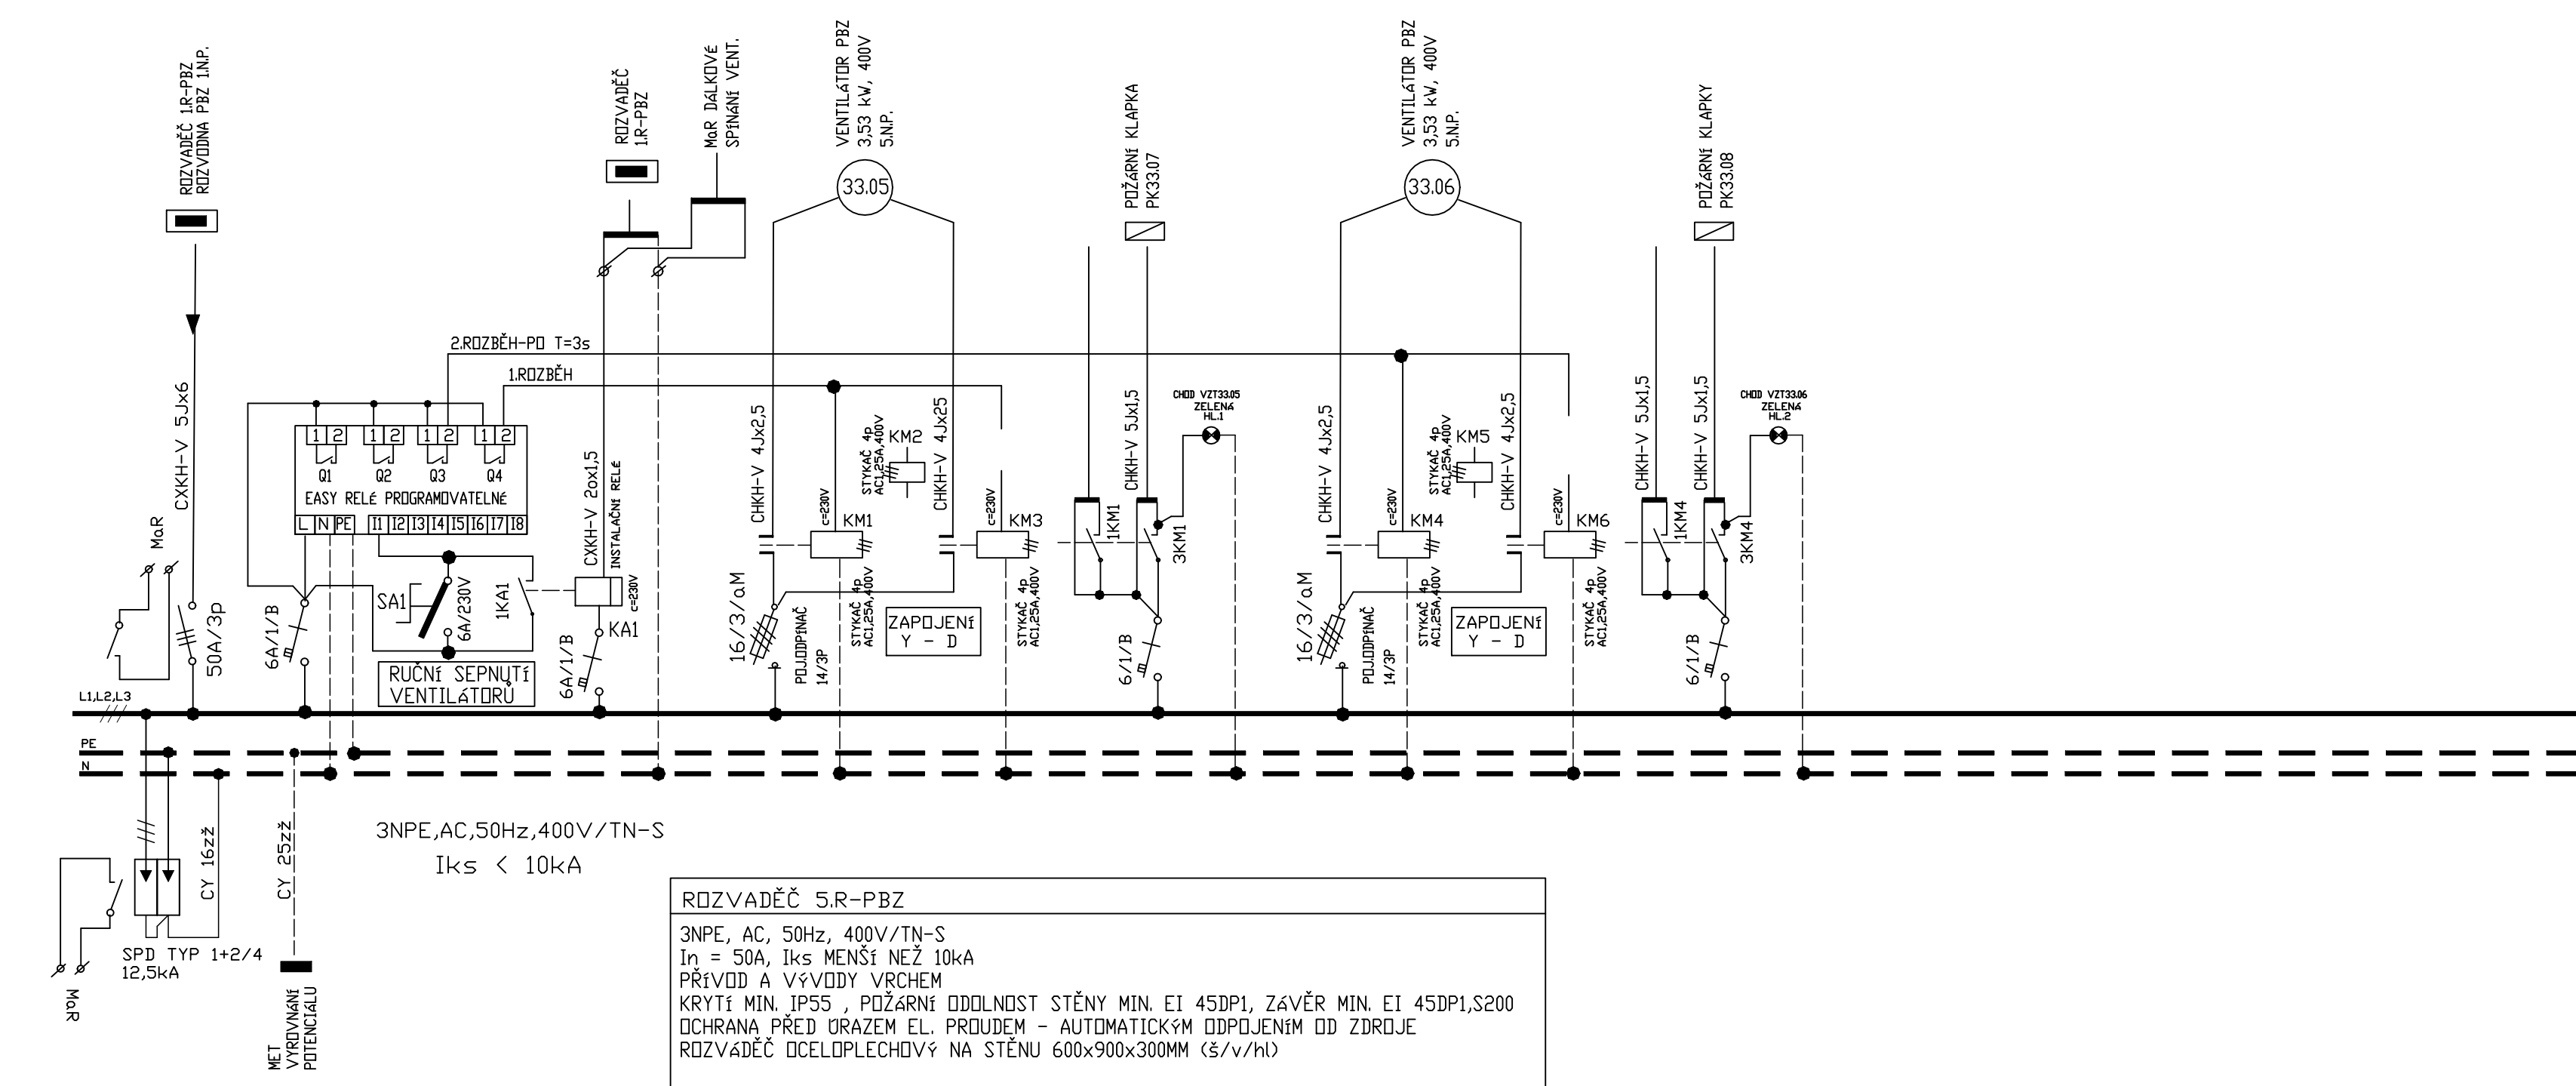


REVIZE R01 - 29.09.2025
ZMĚNA POŽÁRNÍ ODOLNOSTI NA MIN. 45DP1

ROZVADĚČ 1.R-PBZ

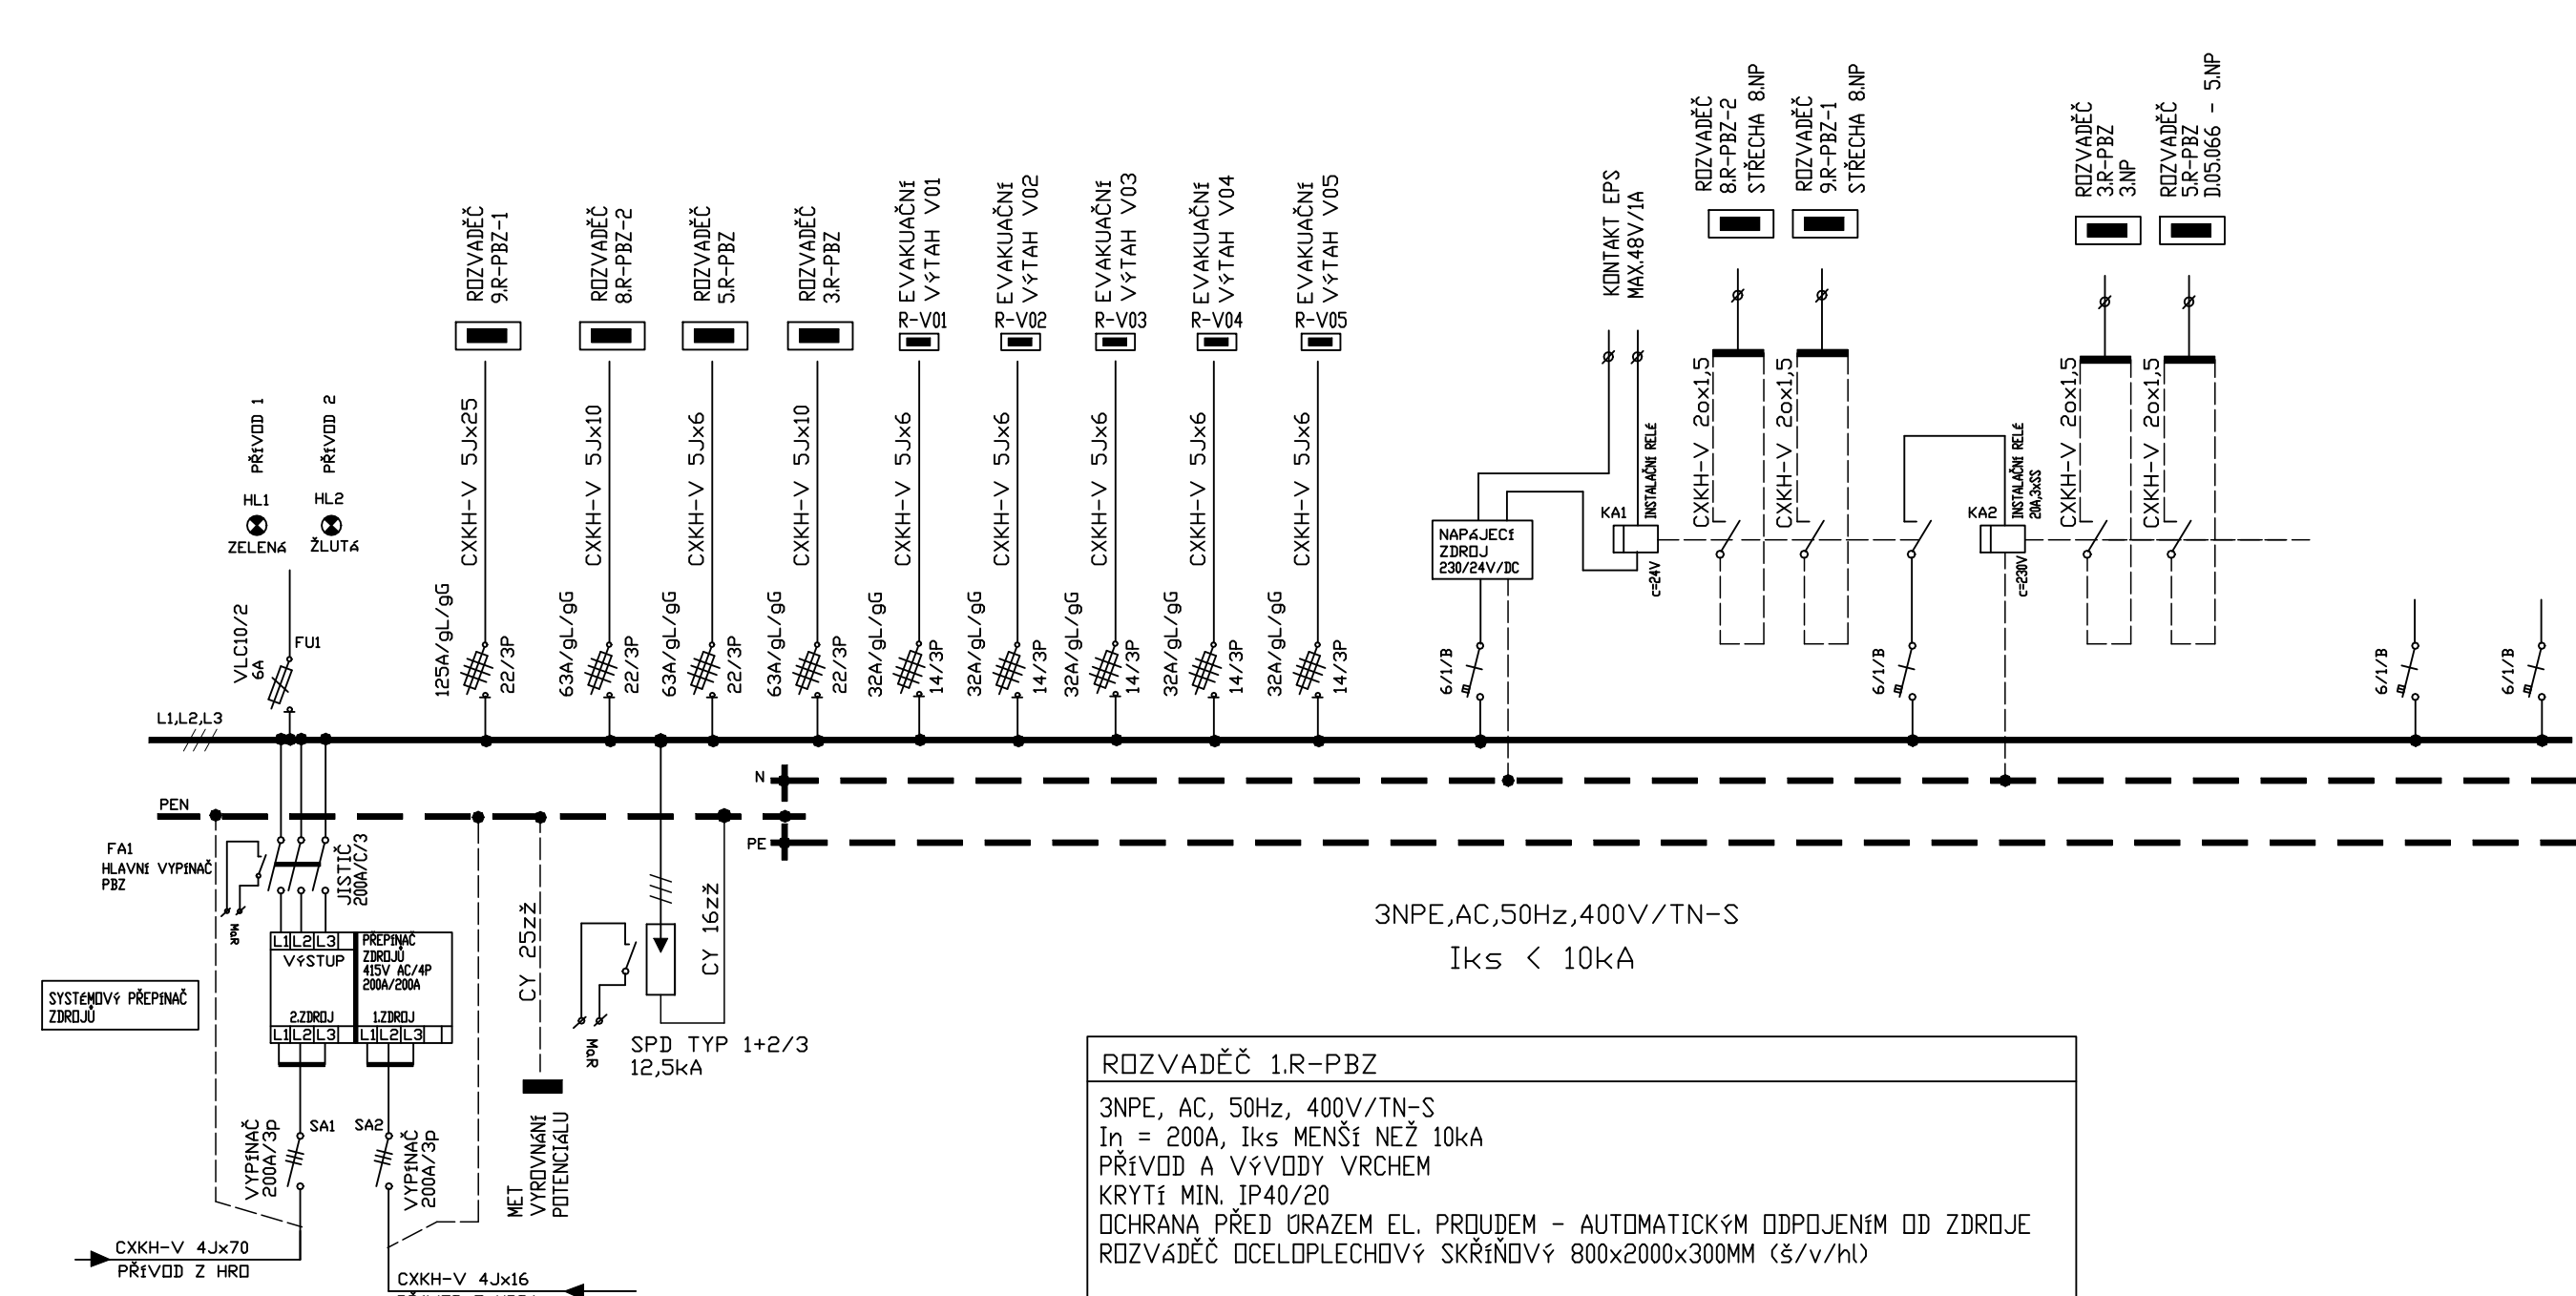


ROZVADĚČ 8.R-PBZ-2

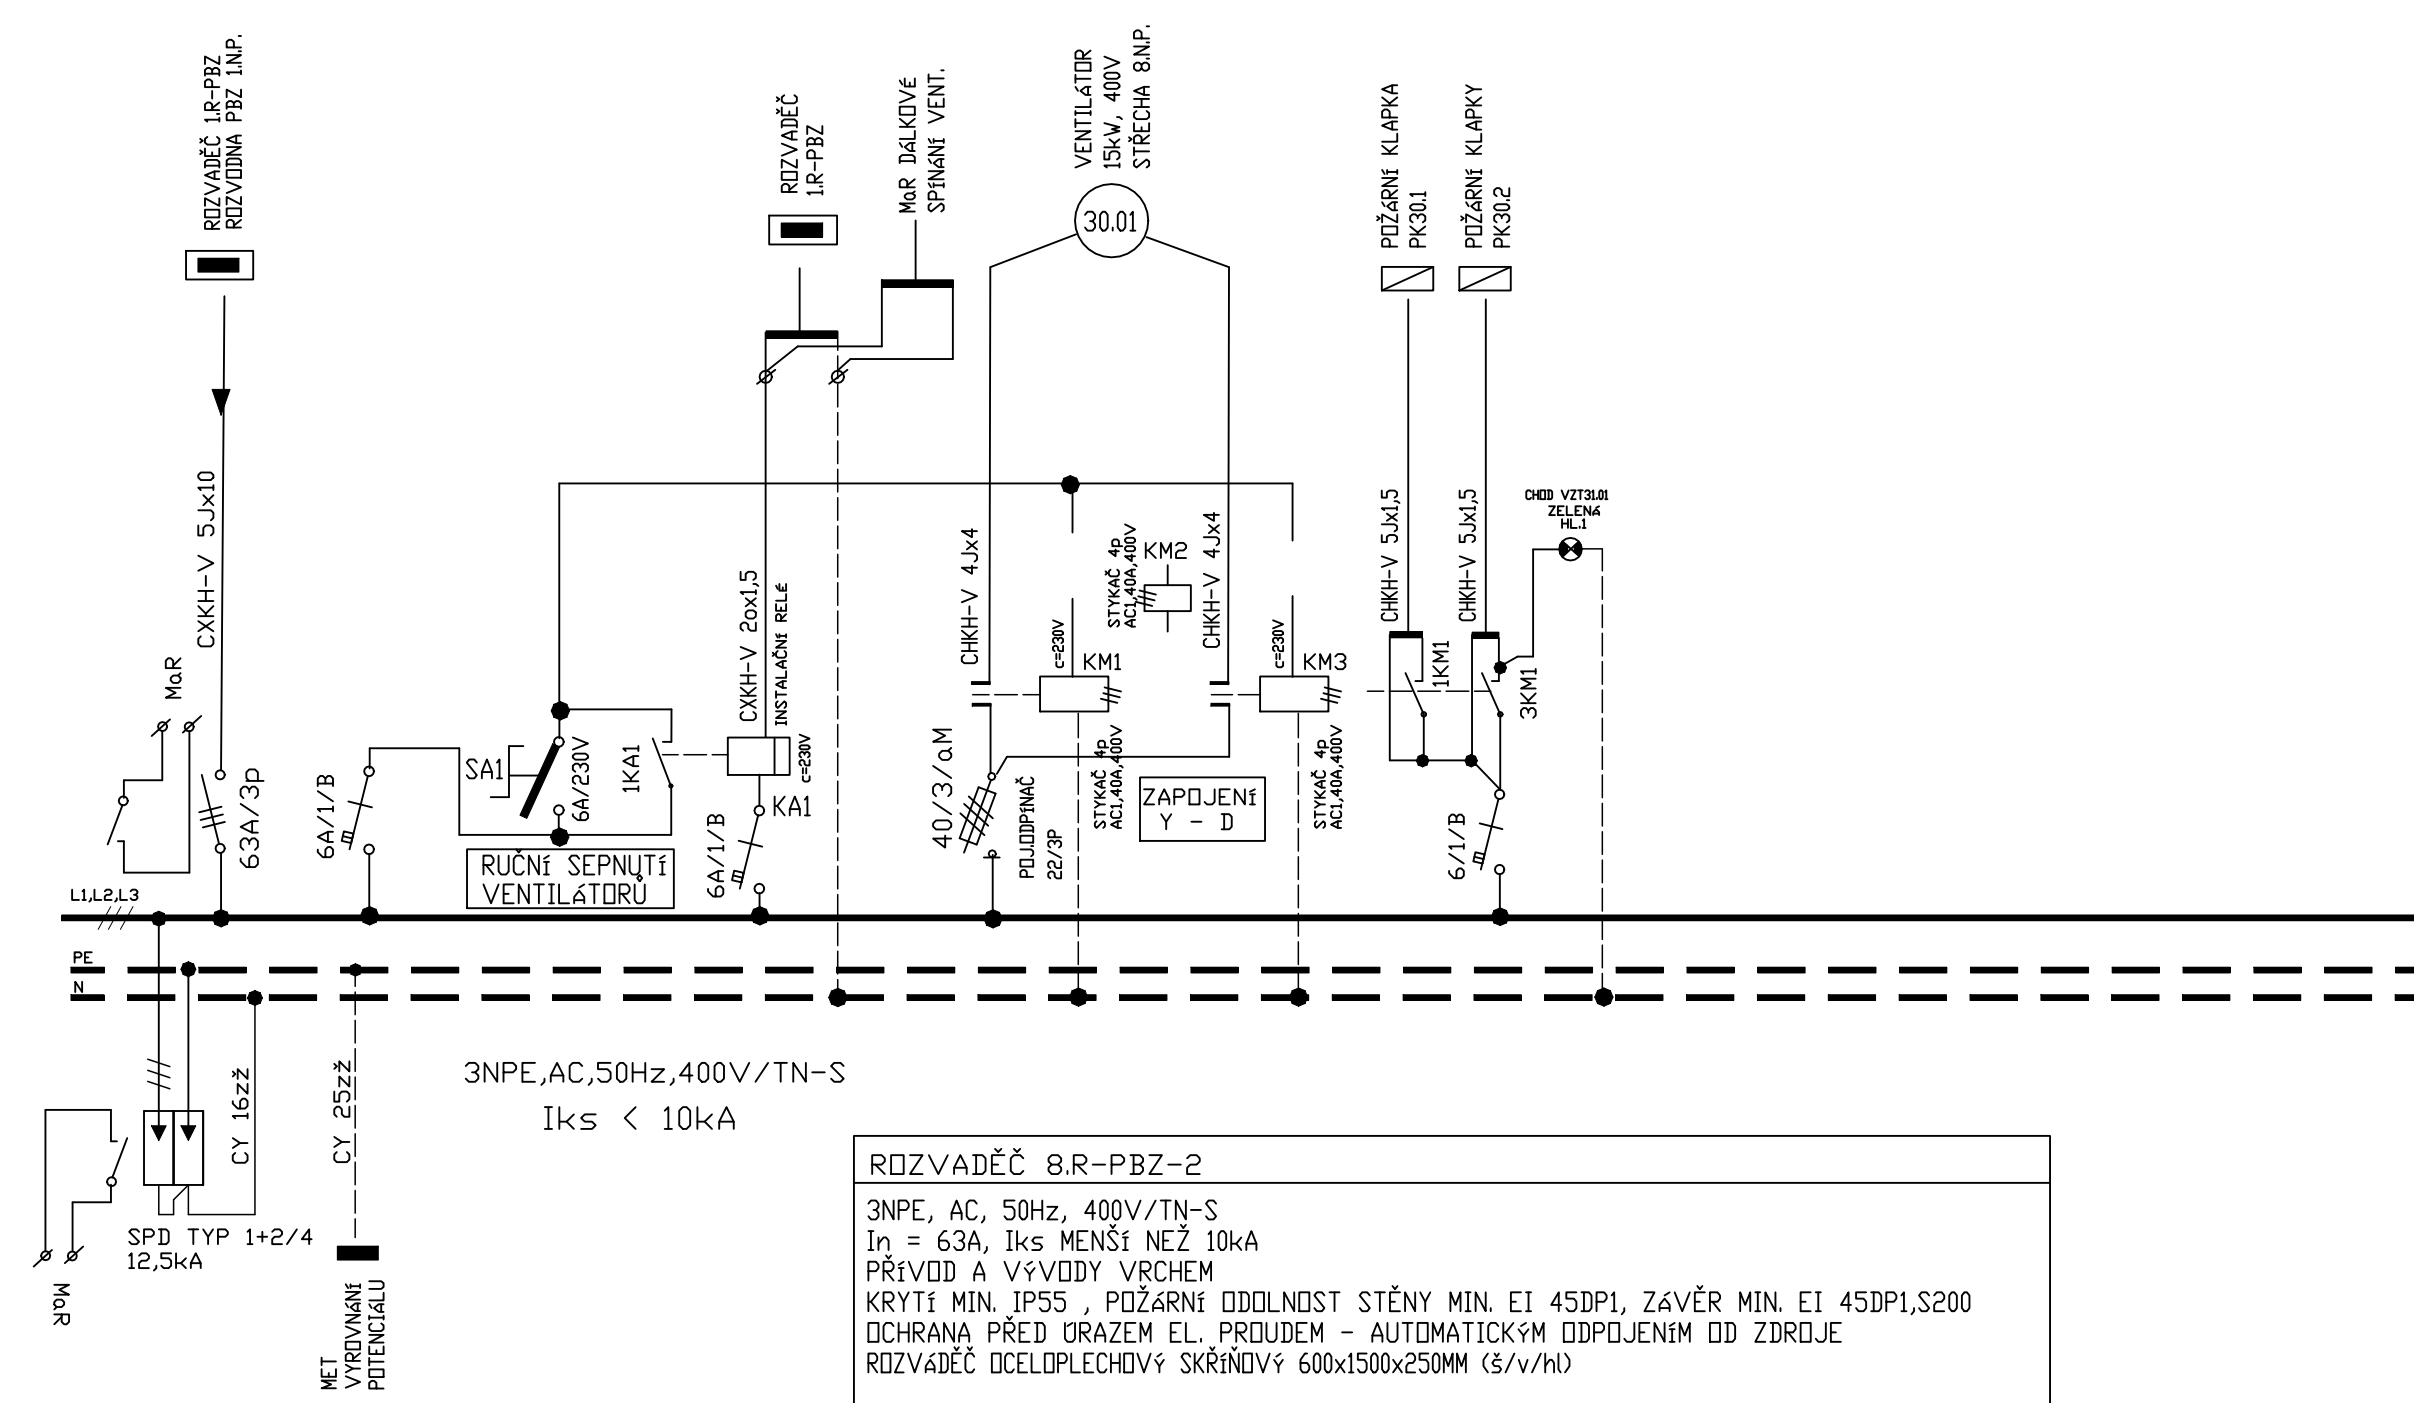

REVIZE R01 - 29.09.2025
ZMĚNA POŽÁRNÍ ODOLNOSTI NA MIN. 45DP1

ROZVADĚČ 3.R-PBZ

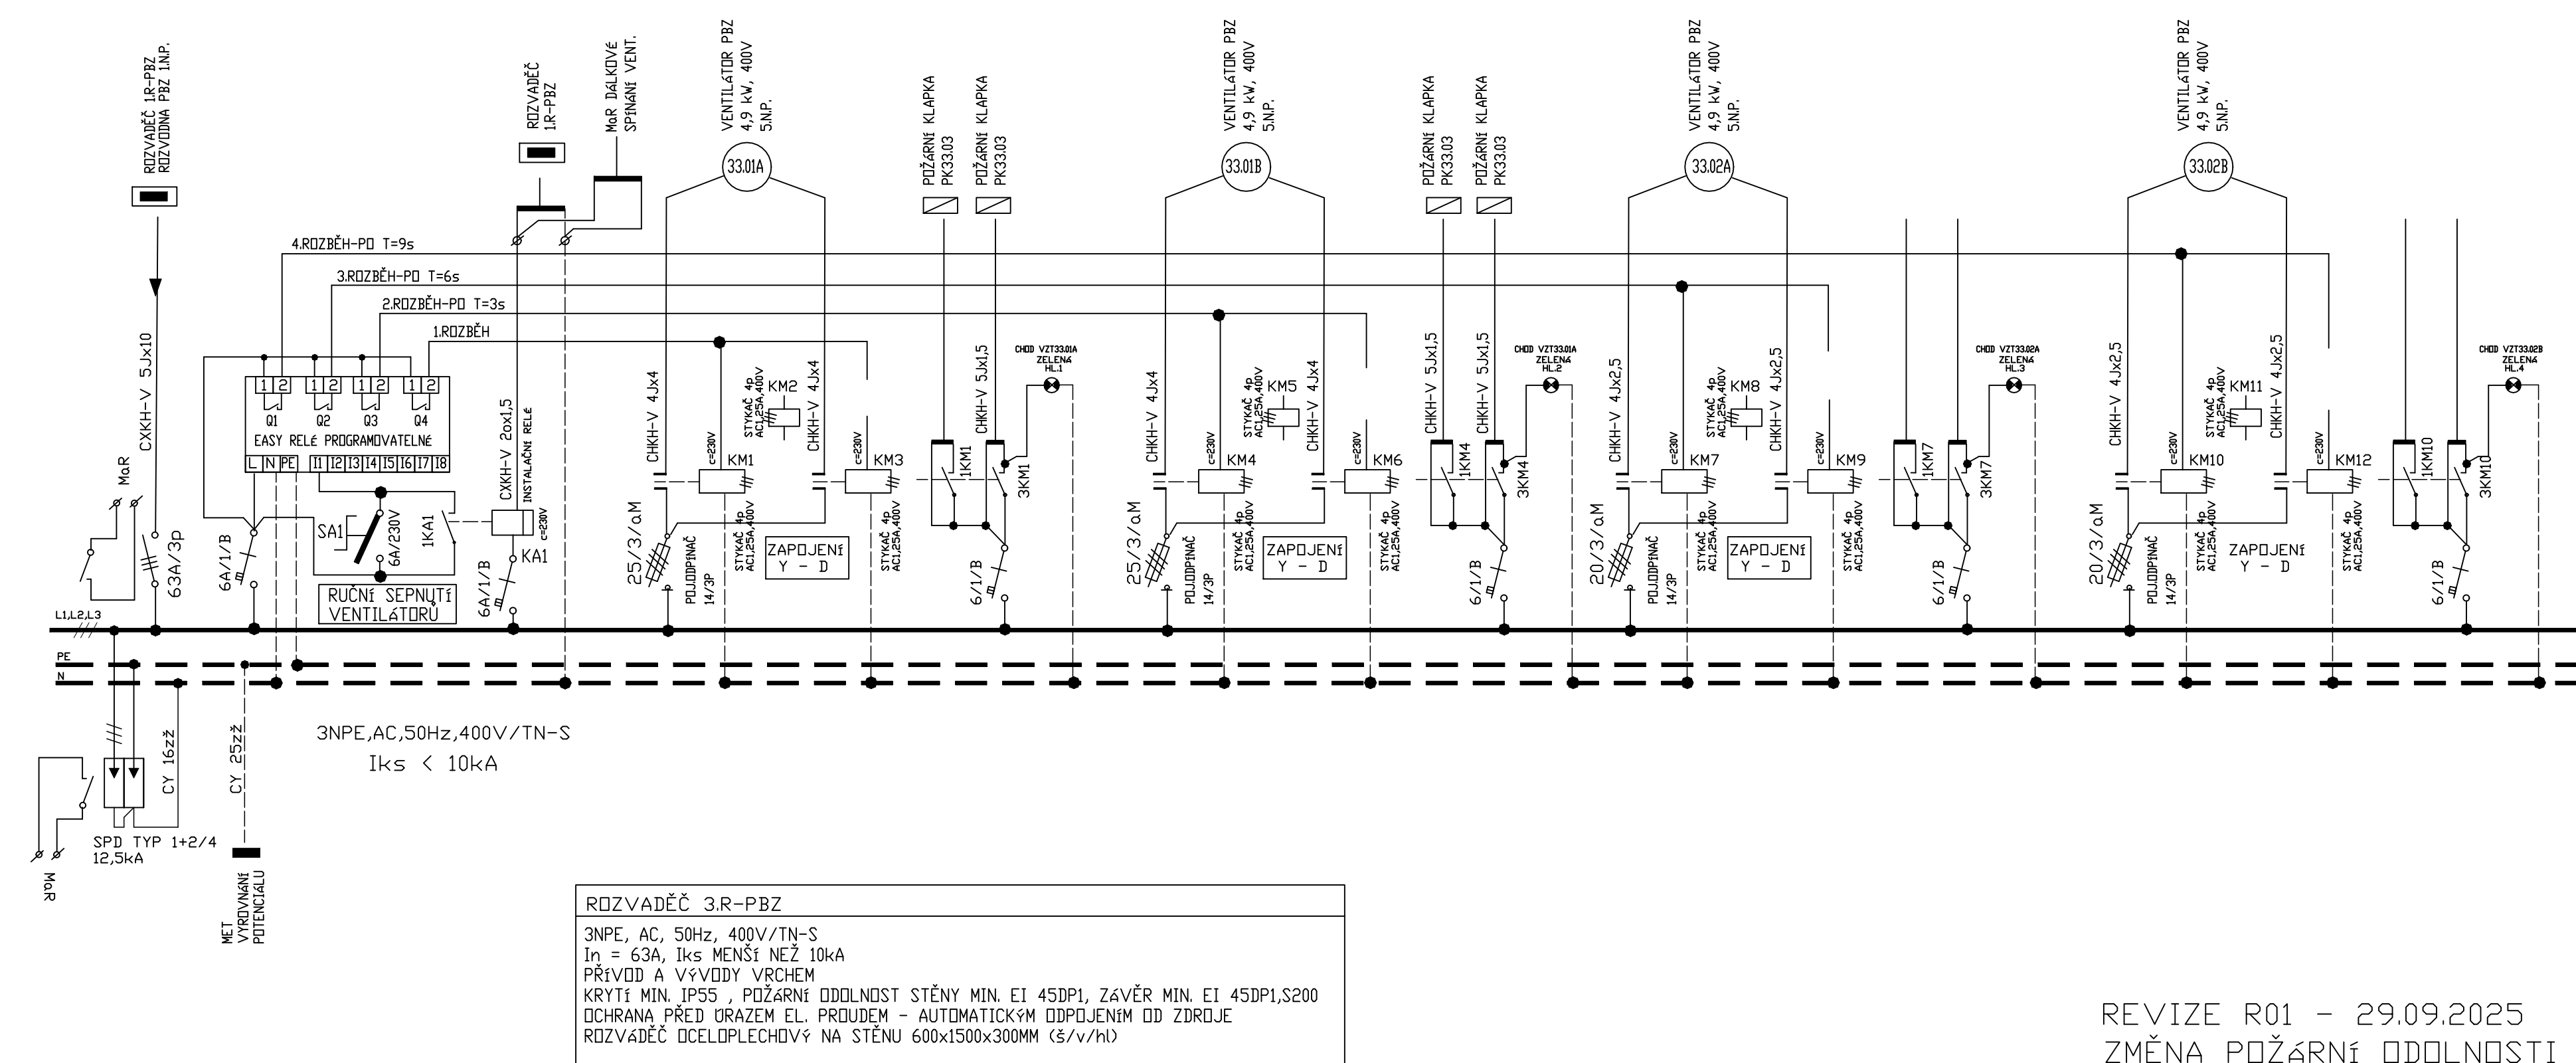

REVIZE R01 - 29.09.2025
ZMĚNA POŽÁRNÍ ODOLNOSTI NA MIN. 45DP1