KATASTRÁLNÍ SITUAČNÍ VÝKRES

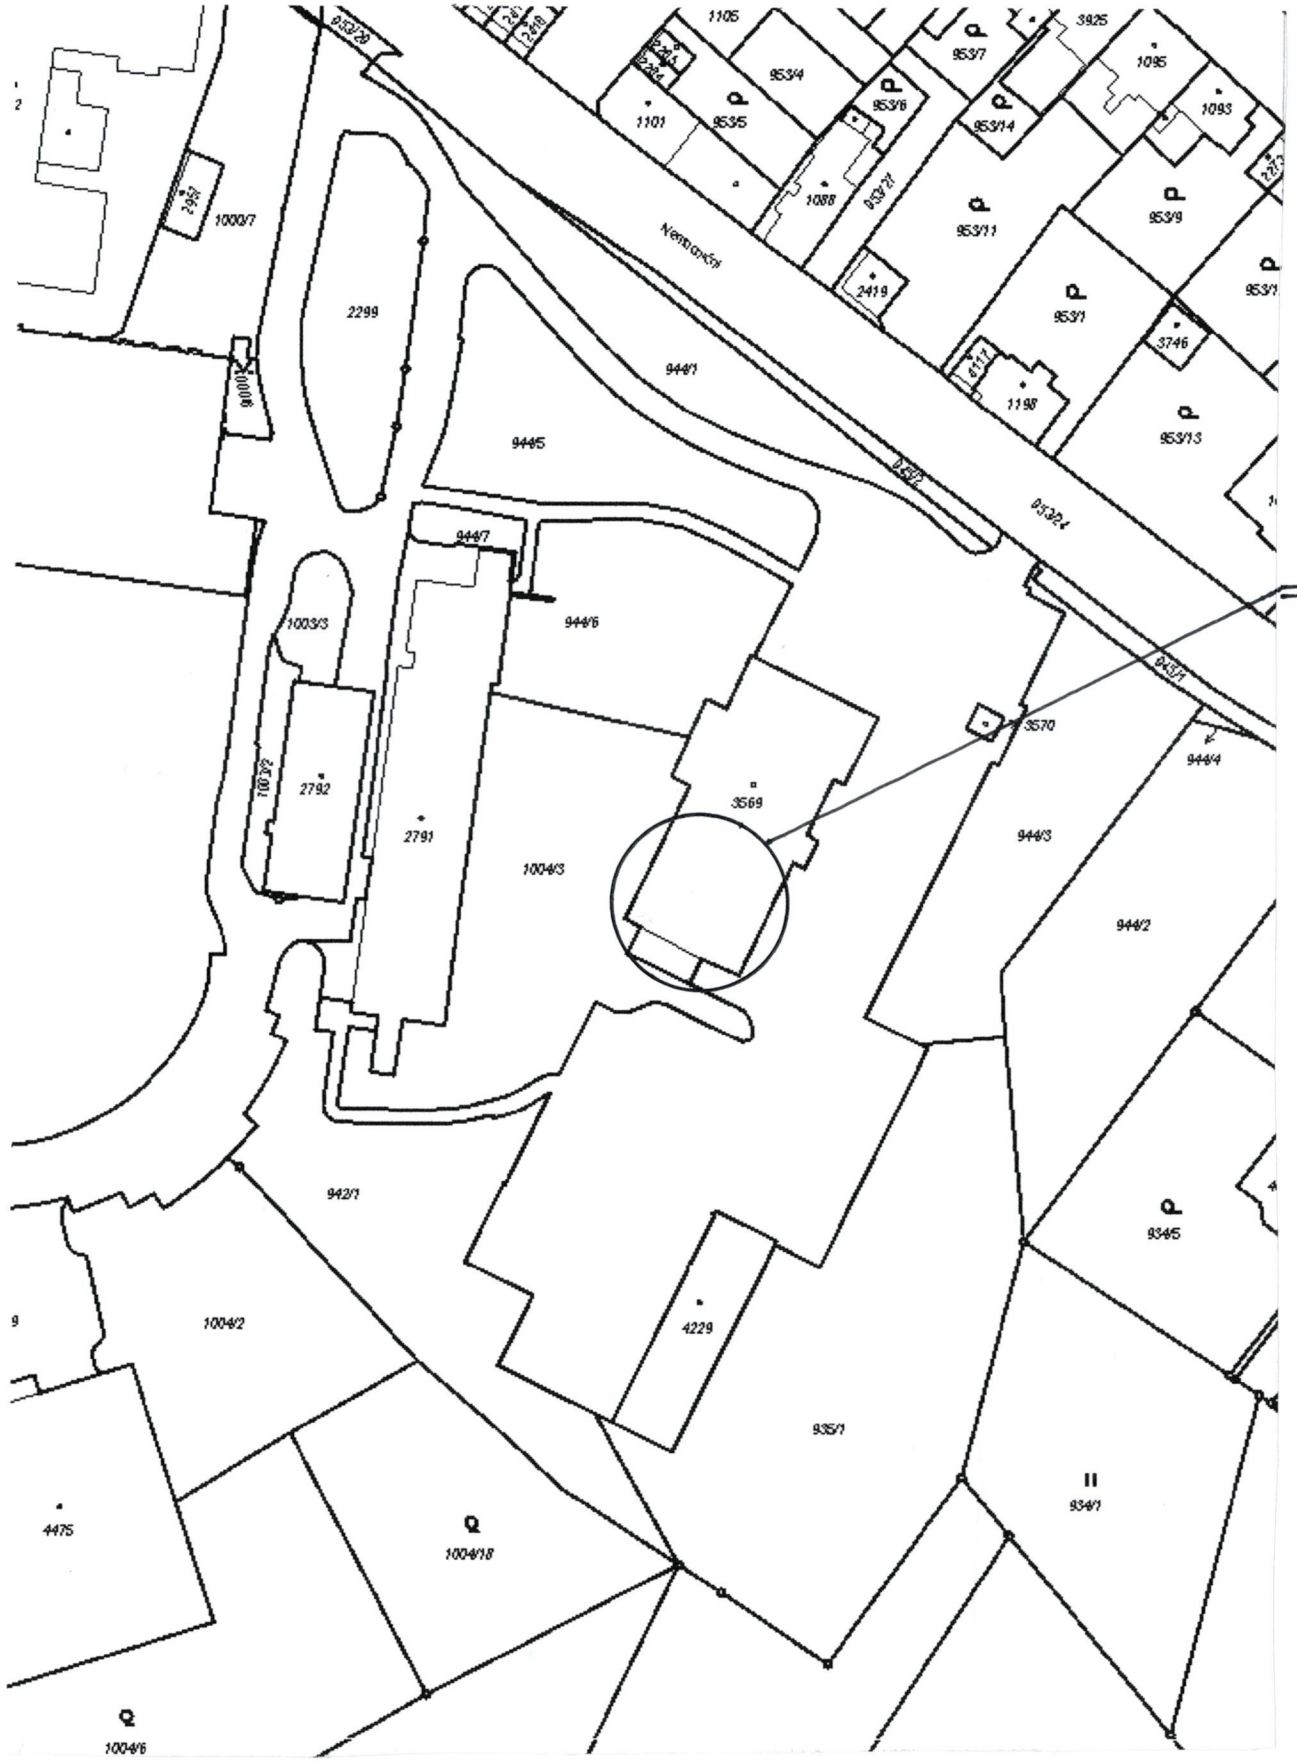

PROSTOR ÚPRAV

SITUACE ŠIRŠÍCH VZTAHŮ

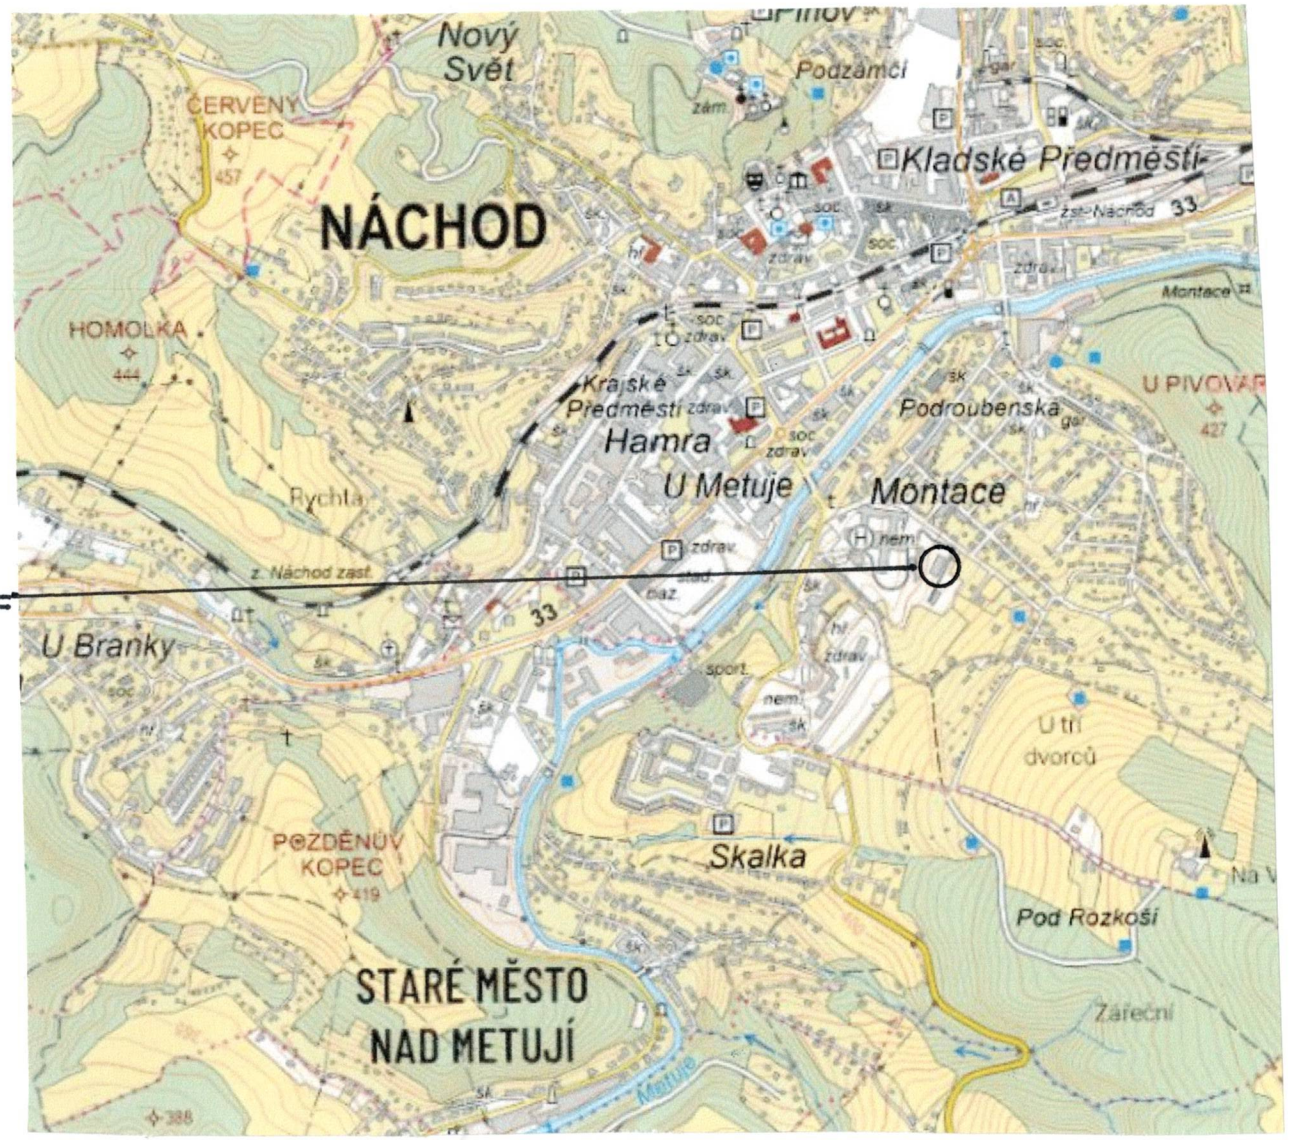

S

ZODP.PROJEKTANT	VYPRACOVAL	KRESLIL
ING. ZBOŘIL	ING. ZBOŘIL	D CAD 3D MAX 24

ING. IVAN ZBOŘIL
Projektová činnost
Vedlejší 8, Brno 625 00
IČO : 463 39 221

STAVEBNÍK : KRÁLOVEHRADECKÝ KRAJ

SPOLEČNÉ ÚZEMNÍ A STAVEBNÍ ŘÍZENÍ

NEMOCNICE NÁCHOD - PAVILON G

STAVEBNÍ ÚPRAVY ČÁSTI 1.PP

FORMÁT

DATUM 07/2024

KATASTRÁLNÍ SITUAČNÍ VÝKRES
SITUACE ŠIRŠÍCH VZTAHŮ

MĚŘÍTKO :

VÝKRES Č. : C.1+C.2