



INVESTOR: Gymnázium, Střední odborná škola a Vyšší odborná škola, Nový Bydžov Jana Maláta 1871, 504 01 Nový Bydžov, IČO:62690221				PROJEKTANT: SPORTOVNÍ PROJEKTY SPOL.S R.O. SOKOLOVSKÁ 87/95 PRAHA 8 IČO: 27 06 06 59	
PROJEKTANT ČÁSTI	VYPRACOVAL	KONTROLA	HIP		
MICHAELA MUSILOVÁ	MICHAELA MUSILOVÁ <i>Musilová</i>	ING.ARCH. V.DROBNÝ	ING.ARCH. V.DROBNÝ <i>V.Drobný</i>		
AKCE REKONSTRUKCE SPORTOVIŠTĚ V AREÁLU SOŠ ul. Jana Maláta, Nový Bydžov – 1.etapa SO-03 – TRIBUNY				DOKUMENTACE	DPS
				MĚŘITKO	1:25
				DATUM	10/2024
OBSAH PŘÍLOHY DETAILY				ČÍSLO KOPIE	ČÍSLO PŘÍLOHY SO-03 D.1.1.3
DOKUMENTACI LZE UŽÍVAT POUZE VE SMYSLU PŘÍSLUŠNÉ SMLOUVY O DÍLO. VÝKRES, ČI JEHO ČÁST, MŮŽE BÝT KOPIROVÁN NEBO JINÝM ZPŮSOBEM ROZŠÍŘOVÁN POUZE PO PŘEDCHOZÍM SOUHLASU					

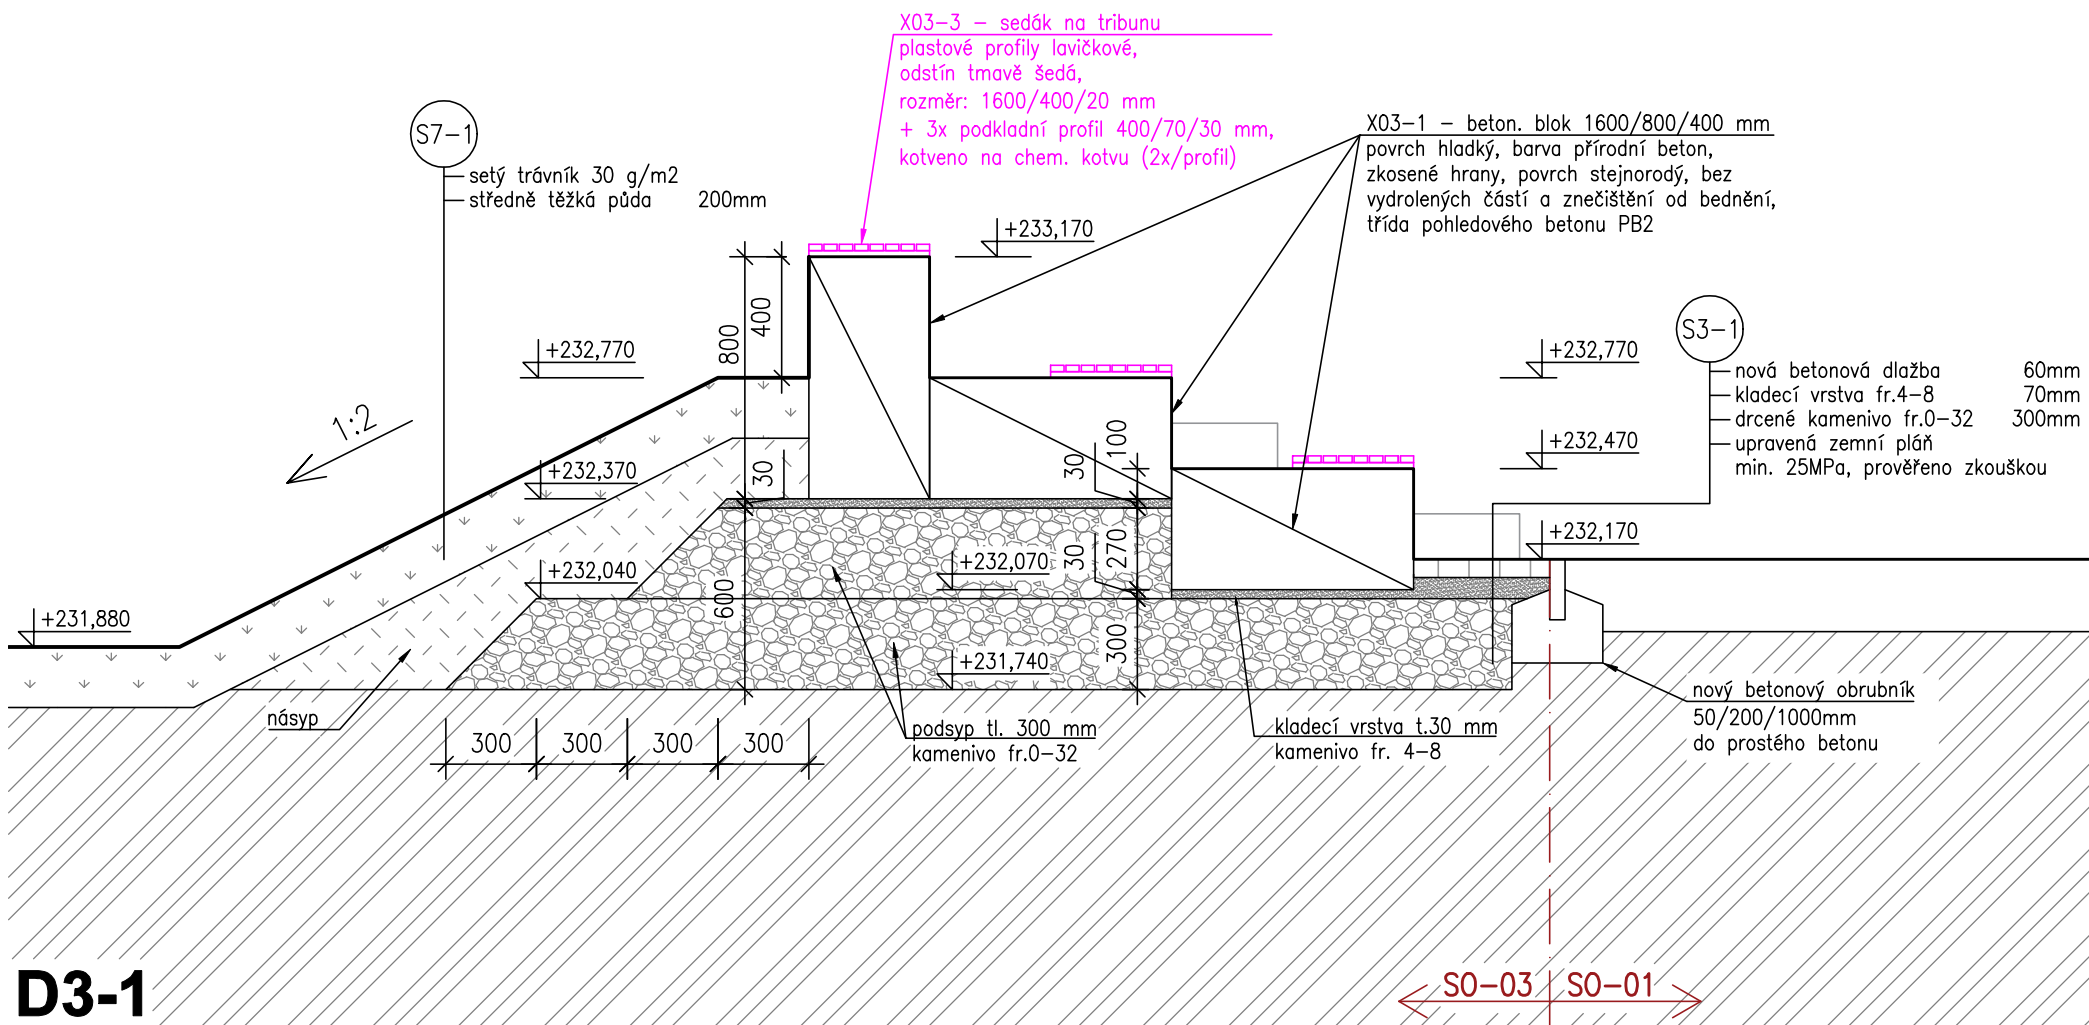

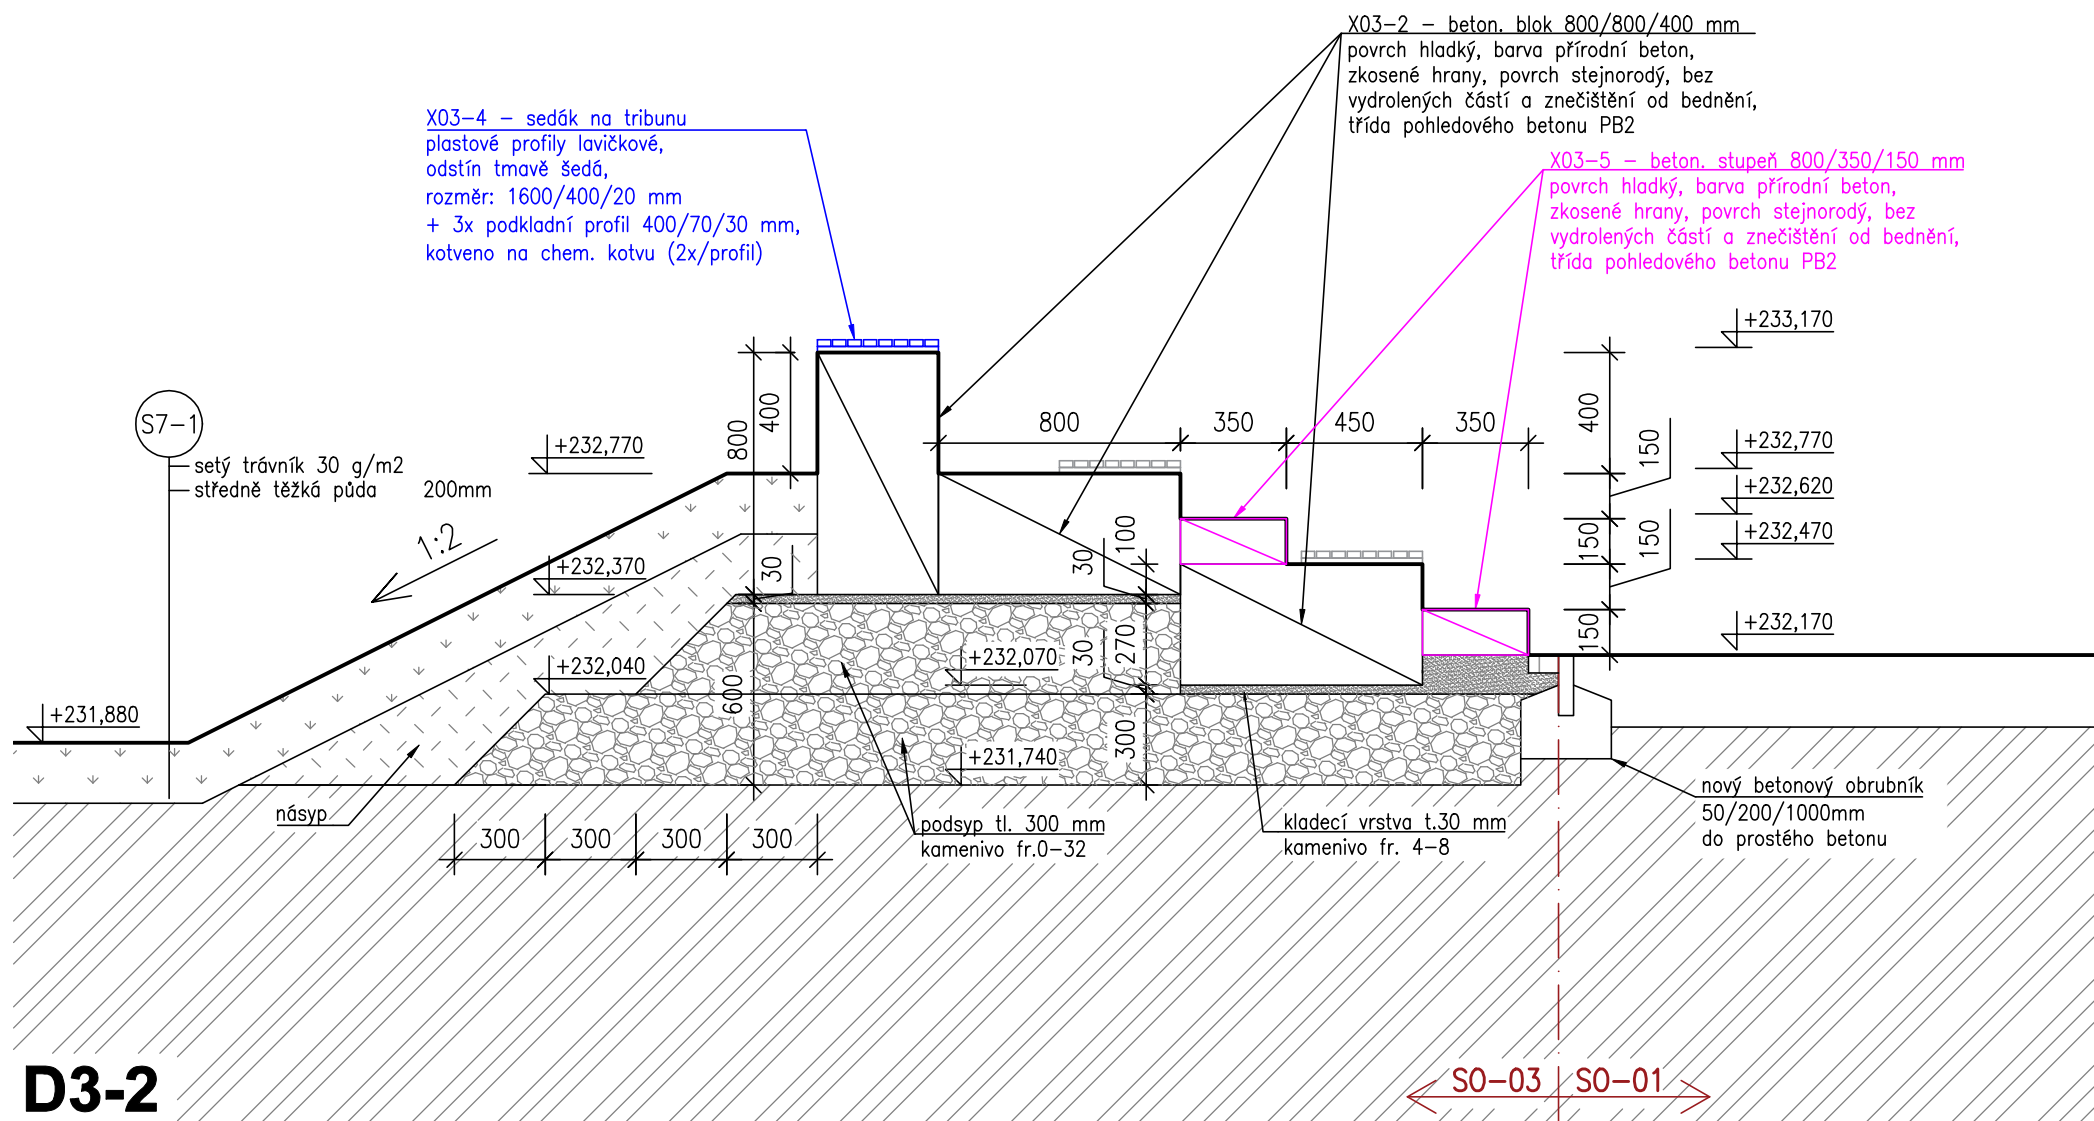

D3-2

D3-3 - detail X03-3 - sedák na tribunu

sedák na tribunu


plastové lavičkové profily,
odstín tmavě šedá

rozměr: 1600/400/20 mm

+ podkladní profil 3x 400/70/30 mm,

kotveno na chem. kotvu (2x/profil)

- horní profily kotvit k dolním příčlím
profilům přes oválné otvory z důvodu
dilatace

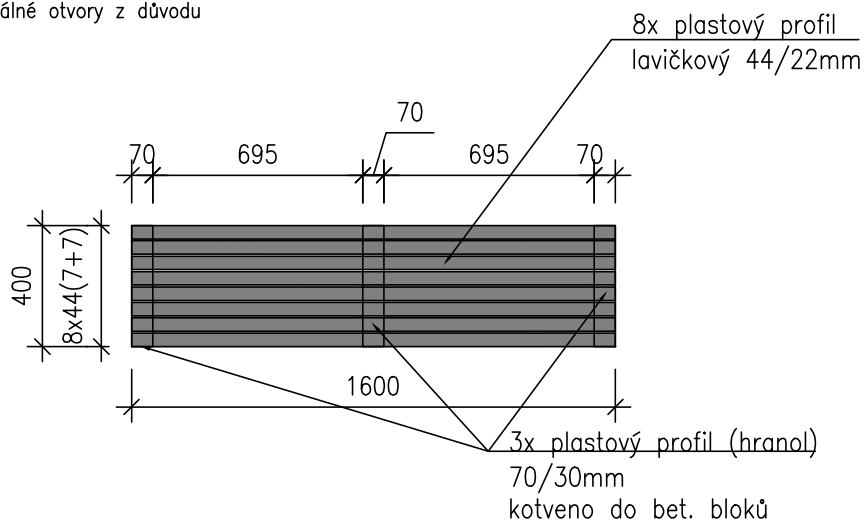

D3-4 - detail X03-4 - sedák na tribunu

sedák na tribunu

plastové lavičkové profily,
odstín tmavě šedá

rozměr: 800/400/20 mm

+ podkladní profil 2x 400/70/30 mm,

kotveno na chem. kotvu (2x/profil)

- horní profily kotvit k dolním příčlím
profilům přes oválné otvory z důvodu
dilatace

