


HRAZENÍ HŘIŠTĚ – A

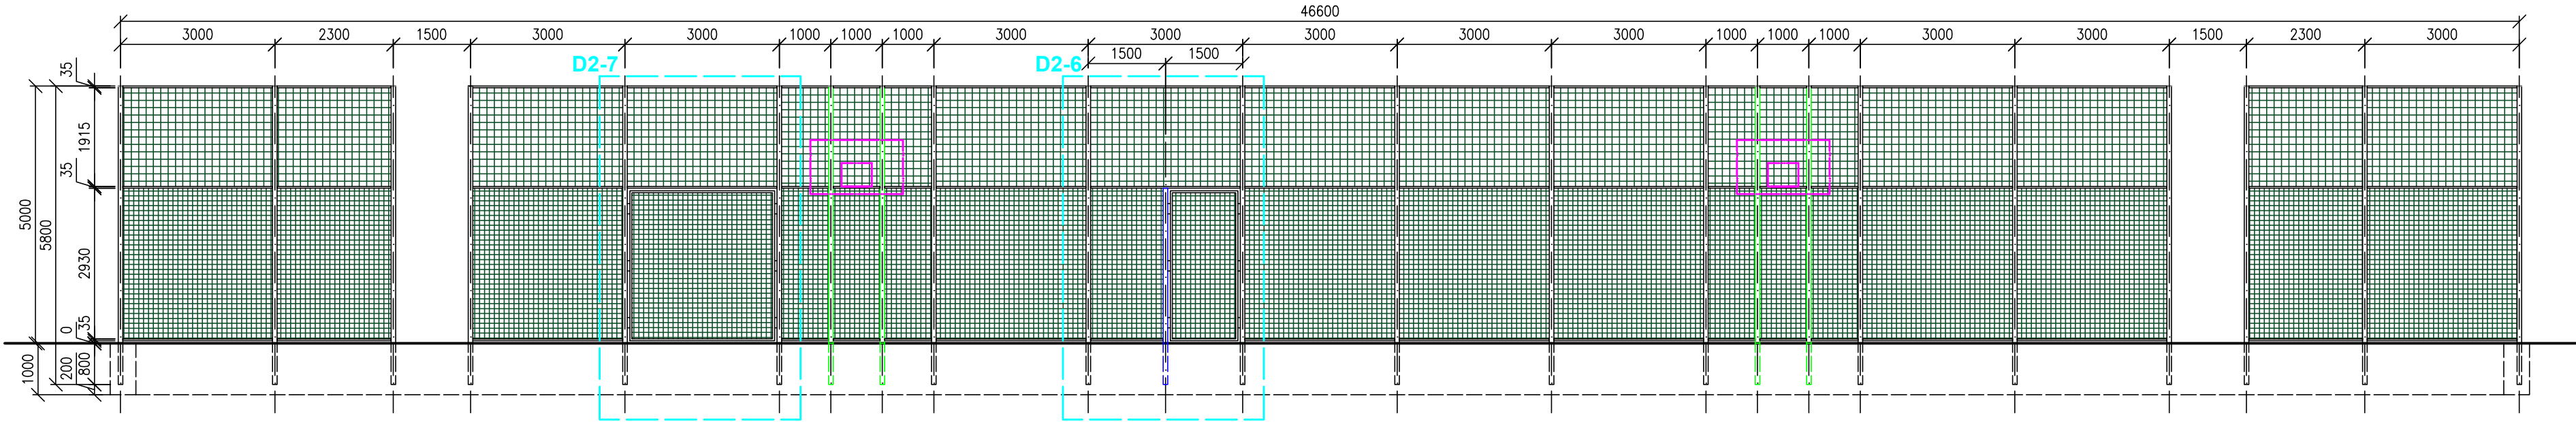

HRAZENÍ HŘIŠTĚ – B



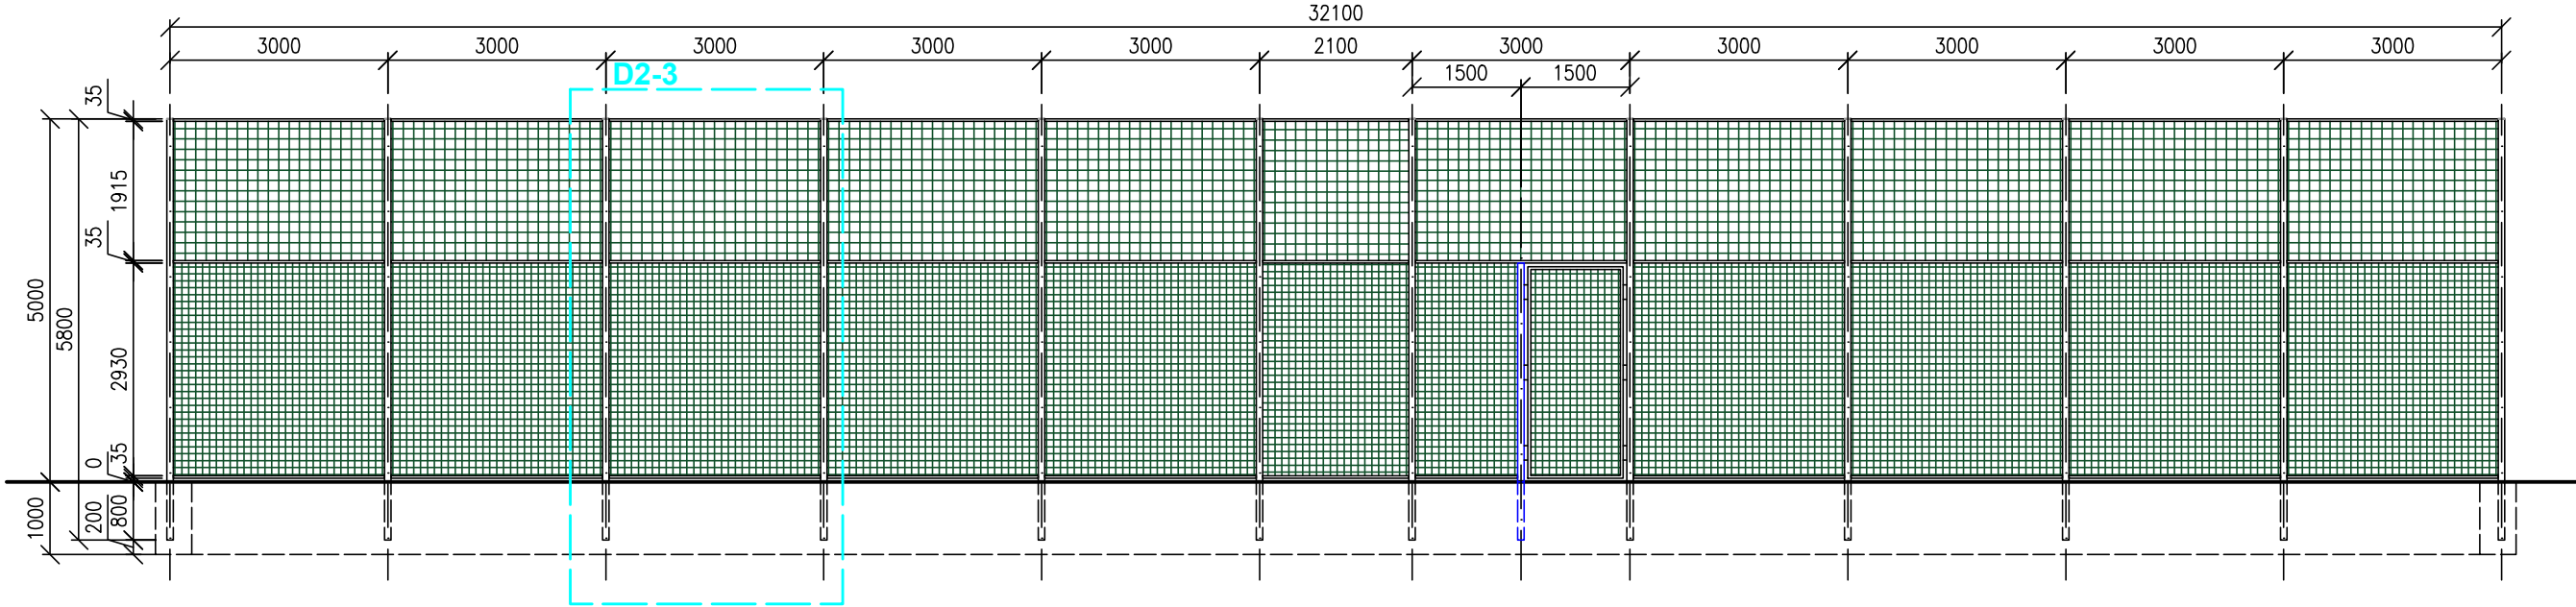



SCHÉMA HRAZENÍ HŘIŠTĚ

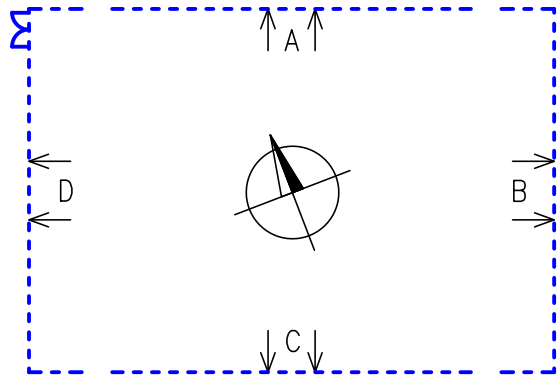

HRAZENÍ HŘIŠTĚ – C

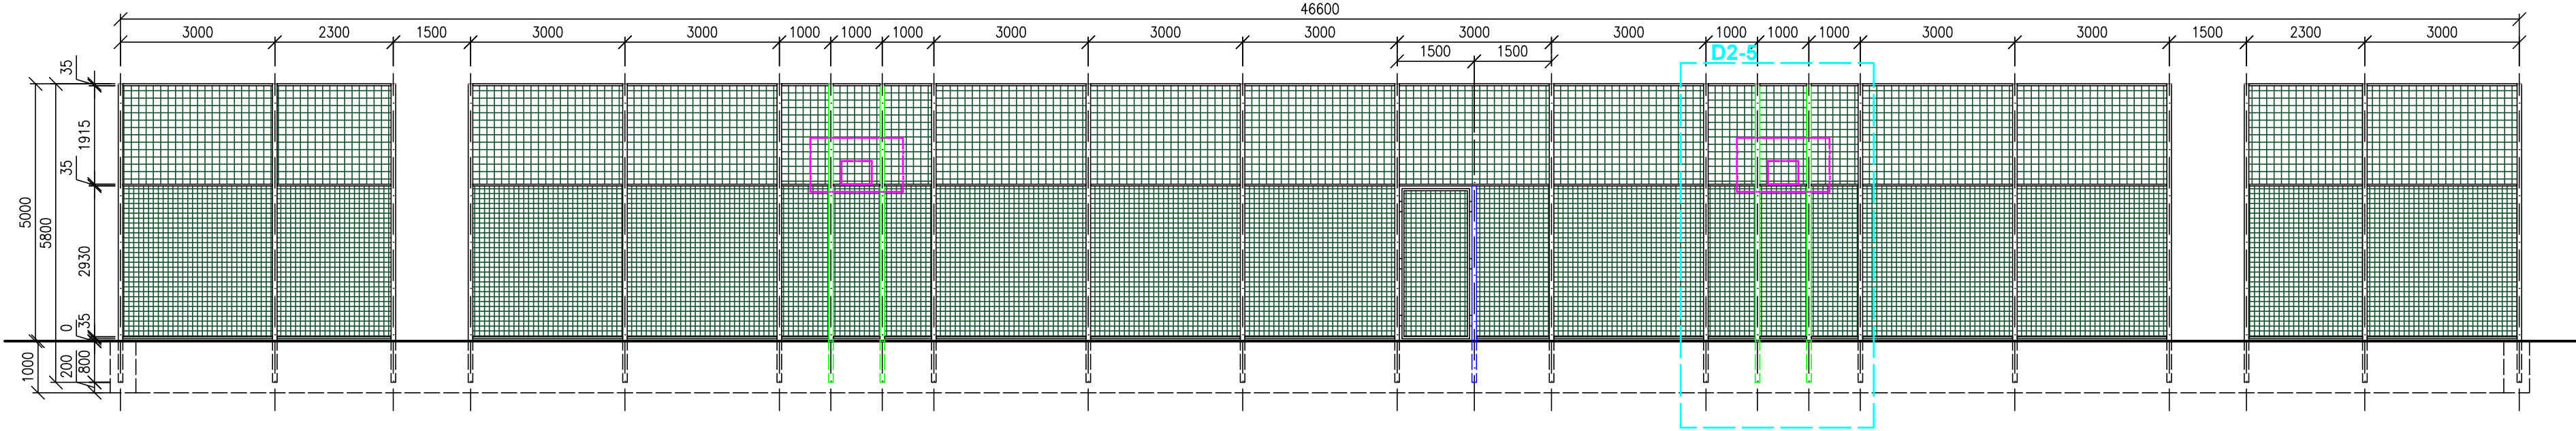

HRAZENÍ HŘIŠTĚ – D

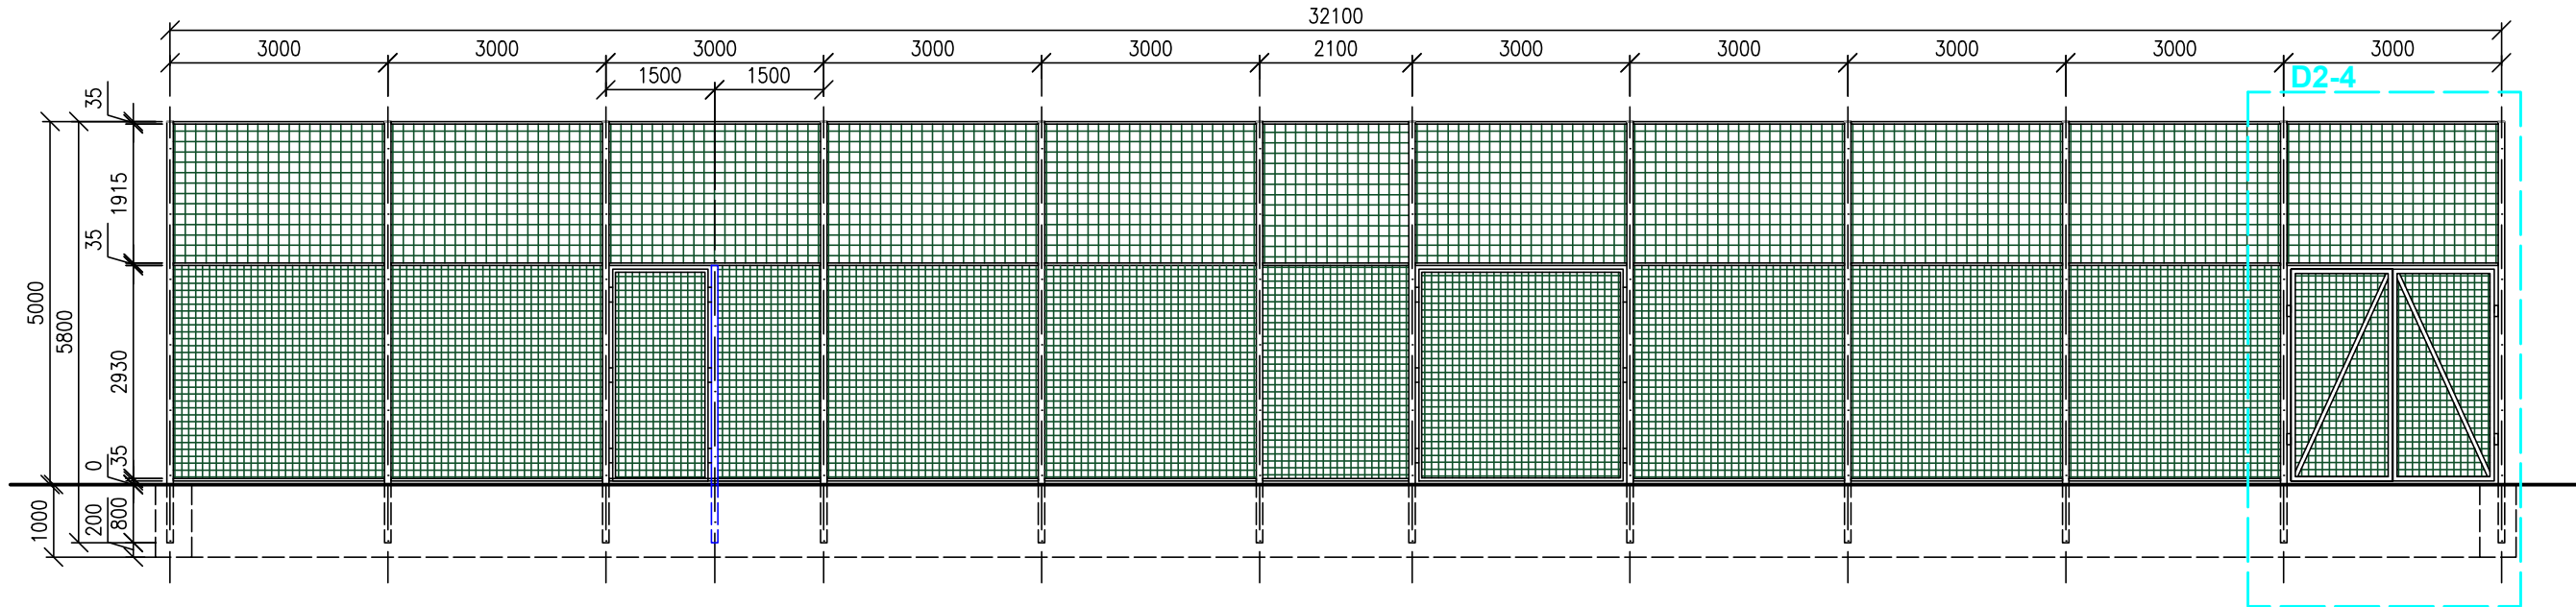

INVESTOR: Gymnázium, Střední odborná škola a Vyšší odborná škola, Nový Bydžov Jana Maláta 1871, 504 01 Nový Bydžov, IČO:62690221				PROJEKTANT:			
PROJEKTANT ČÁSTI		VYPRACOVAL		KONTROLA			
MICHAELA MUSILOVÁ		MICHAELA MUSILOVÁ		ING.ARCH. V.DROBNÝ			
		<i>Musilová</i>		<i>V.D.</i>			
				HIP			
				ING.ARCH. V.DROBNÝ			
IČO: 27 06 06 59							
AKCE REKONSTRUKCE SPORTOVIŠTĚ V AREÁLU SOŠ ul. Jana Maláta, Nový Bydžov – 1.etapa SO-02 – VÍCEÚČELOVÉ HRŠTĚ OBSAH PŘÍLOHY HRAZENÍ				DOKUMENTACE		DPS	
				MĚŘITKO		1:100	
				DATUM		10/2024	
				ČÍSLO KOPIE		ČÍSLO PŘÍLOHY	
						SO-02	
						D.1.1.4	
DOKUMENTACI LZE UŽÍVAT POUZE VE SMYSLU PŘÍSLUŠNÉ SMLOUVY O DÍLO, VÝKRES, ČI JEHO ČÁST, MŮŽE BÝT KOPÍROVÁN NEBO JINÝM ZPŮSOBEM ROZŠÍŘOVÁN POUZE PO PŘEDCHOZÍM SOUHLASU							