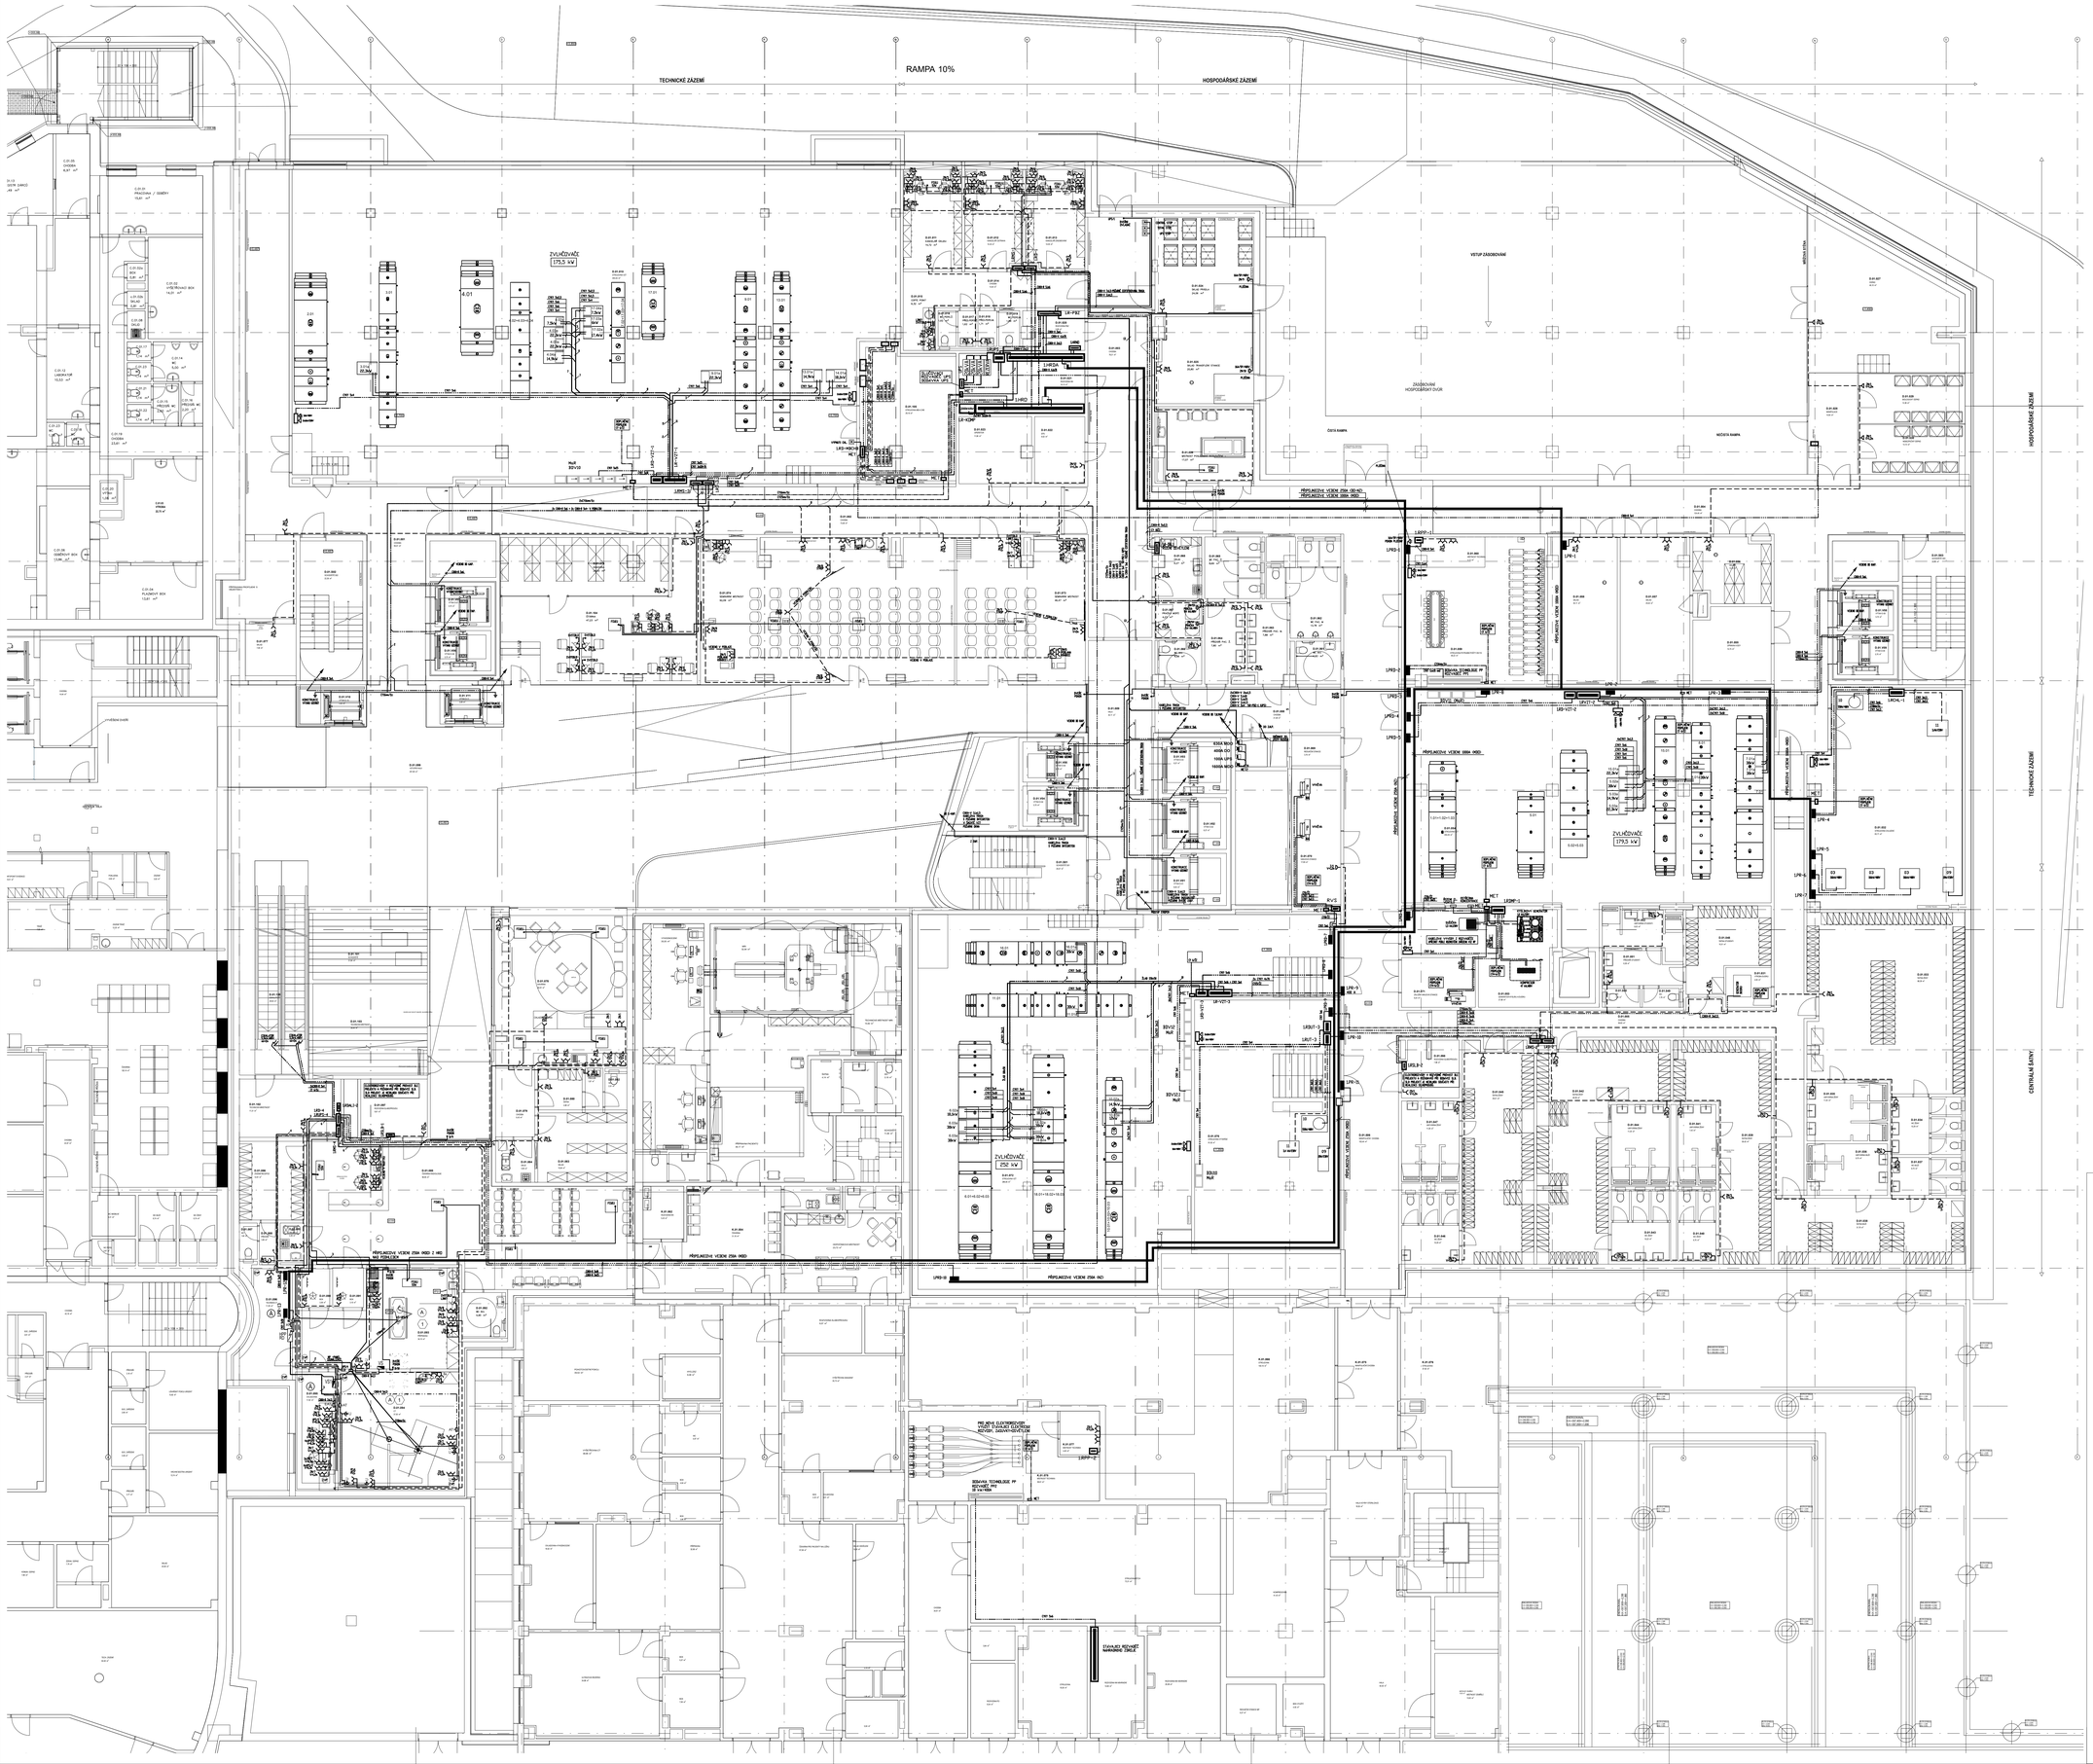


ZÁSUVKOVÉ ROZVODY BUDOU PROVEDENY BEZHALOGENOVÝMI VODIČI CHARAKTERISTIKY B2ca s1a1, CXKH-R 3x2,5. NAD PODHLEDEM BUDOU KABELY ULOŽENY DO DRÁTĚNÝCH ŽLABŮ.

NEDÍLNOU SOUČÁSTÍ TOHOTO PROJEKTU JE PROJEKT ZDRAVOTNICKÉ TECHNOLOGIE S KATAMI PŘÍSTROJŮ.

KABELOVÉ PROSTUPY MEZI POŽÁRNÍMI OSEKY BUDOU UTĚSNĚNY POŽÁRNĚ CERTIFIKOVANÝMI MATERIÁLY.

## LEGENDA ZNAČENÍ ZÁSUVEK

| | |
|---|---|
| RTG/16 V+1,2h | JEDNOPÓLOVÁ ZÁSUVKA 16A, 230V~ 1+N+PE, PRŮMYSLOVÁ. VÝŠKA OSAZENÍ V cm DLE POZNÁMKY. ZÁSUVKOVÝ OKRUH JIŠTĚN PROUDOVÝM CHRÁNIČEM 30mA, S NADPROUDOU OCHRANOU PŘIPOJENÍ MOBILNÍHO RTG |
| ZM/ | JEDNOPÓLOVÁ ZÁSUVKA 16A, 230V~ 1+N+PE, BARVA BÍLÁ. VÝŠKA OSAZENÍ V cm DLE POZNÁMKY. ZÁSUVKOVÝ OKRUH JIŠTĚN PROUDOVÝM CHRÁNIČEM 30mA, S NADPROUDOU OCHRANOU |
| ZM/ | DVOJNÁSSBINÁ ZÁSUVKA 16A, 230V~ 1+N+PE, BARVA BÍLÁ. VÝŠKA OSAZENÍ V cm DLE POZNÁMKY. ZÁSUVKOVÝ OKRUH JIŠTĚN PROUDOVÝM CHRÁNIČEM 30mA, S NADPROUDOU OCHRANOU |
| ZD/ | JEDNOPÓLOVÁ ZÁSUVKA 16A, 230V~ 1+N+PE, BARVA ZELENÁ, S OSAZENOU PŘEPĚŤOVOU OCHRANOU TYPU "D". PŘIPOJENÍ ZAŘÍZENÍ PC. VÝŠKA OSAZENÍ 30cm NAD PODLAHOU. ZÁSUVKOVÝ OKRUH JIŠTĚN JISTIČEM 16A/C/2p. |
| ZD/ | JEDNOPÓLOVÁ ZÁSUVKA 16A, 230V~ 1+N+PE, BARVA ZELENÁ, NAPÁJENA Z BEZPEČNOSTNÍHO ZDROJE. VÝŠKA OSAZENÍ V cm DLE INTERIÉRU. ZÁSUVKOVÝ OKRUH JIŠTĚN PROUDOVÝM CHRÁNIČEM 30mA, S NADPROUDOU OCHRANOU |
| ZIS/1 | JEDNOPÓLOVÁ ZÁSUVKA 16A, 230V~ 2+PE, BARVA ŽLUTÁ, NAPÁJENÁ Z BEZPEČNOSTNÍHO ZDROJE. ZIS. VÝŠKA OSAZENÍ 120 cm DLE INTERIÉRU. ZÁSUVKOVÝ OKRUH JIŠTĚN JISTIČEM 16A/B/2p. |
| VDO/1 | JEDNOPÓLOVÁ ZÁSUVKA 16A, 230V~ 2+PE, BARVA ORANŽOVÁ, NAPÁJENÁ Z UPS VDO. ZIS. VÝŠKA OSAZENÍ 120 cm DLE INTERIÉRU. ZÁSUVKOVÝ OKRUH JIŠTĚN JISTIČEM 16A/B/2p. |
| U | DVOJKONEKTOROVÁ ZÁSUVKA, BÍLÁ, PRO PŘIPOJENÍ PŘENOSNÝCH ZDRAVOTNICKÝCH PŘÍSTROJŮ. VÝŠKA OSAZENÍ 120 cm NAD PODLAHOU. |
| | VYROVNÁVAČ POTENCIÁLU PRO UZEMNĚNÍ A POSPOJENÍ VODIVÝCH HMOT VE ZDRAVOTNICKÉ MÍSTNOSTI. OSAZEN NAD PODHLEDEM PROVEDENÍ BLÉ ZVÝŠKLOSTI DODAVATELE S OSAZENOU PŘIPOJNICÍ "PE" a "PAK". |
| EVP | BOD NAPOJENÍ PŘIZEMŇOVACÍHO PÁSKU ELEKTROSTATICKY VODIVÉ PODLAHY, VIZ VÝKRES DETAILU |
| | SPÍNAČ JEDNOPÓLOVÝ 1/0, 10A, 230V |
| | SPÍNAČ TROJPÓLOVÝ 16A, 400V, IP44- IP56 |

REVIZE R01 - 3.10.2025

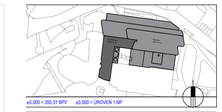

±0,000 = 355,31 BPV  ±0,000 = ÚROVEŇ 1.NP


investor / investor
Královéhradecký kraj
KRÁLOVÉHRADECKÝ KRAJ
Pivovarské náměstí 1245
500 03 Hradec Králové
IČO CZ 708 89 646
DIČ CZ 708 89 646

generální projektant / executive architect: DOMY, spol. s r. o.
DOMY ARCHITECTS
Pobřežní ulice 19, 110 00 Praha 1
tel.: +420 222 316 111
email: domy@domyci.com, www.domyci.com



pozn.: tato dokumentace je duševním vlastnictvím autorů a vztahuje se na ni autorské právo



statutární zástupce / owner representative: ING. ARCH. MICHAL JUNA, ING. ARCH. JAN TOPINKA
hlavní architekt projektu / project architect: ING. ARCH. MICHAL JUNA, ING. ARCH. JAN TOPINKA
zpracovatel dílu / consultant: SILNOPROUDÁ ELEKTROTECHNIKA
SPE
SPOLEČNOST PRO ELEKTROTECHNICKÉ ZAŘÍZENÍ
ING. JOSEF EHL
JOTA EKO
SPE CS VÁRANDA 1246 a 1247, 500 03 HRADEC KRÁLOVÉ 3
IČ/tel. 420 495 514 111
email: spe.eu@spe.cz
statutární zástupce / owner representative: ING. JOSEF EHL
projektant / planner: ING. JOSEF EHL


autorizační razítko a podpis

autorizační razítko a podpis

stavba / build

# OBLASTNÍ NEMOCNICE NÁCHOD

## II. ETAPA MODERNIZACE A DOSTAVBY

| | |
|---|---|
| část projektu / project part | D.1.4.6. SILNOPROUDÁ ELEKTROTECHNIKA |
| stupeň / phase | DOKUMENTACE PRO PROVÁDĚNÍ STAVBY |
| datum / date | 09/2024 |
| objekt / object | SO 01 OBJEKT D, SO 02 VYŠ. CT, SO 03 VSTUPNÍ HALA |
| měřítko / scale | 1 : 100 |
| název výkresu / drawing title | 1.NP - TECHNOLOGICKÉ ELEKTROROZVODY |
| autor / authors | ING. ARCH. MICHAL JUNA, ING. ARCH. JAN TOPINKA<br>ING. ARCH. J.R. PRIESTER, ING. ARCH. M. ZÁBOJOVÁ |
| hlavní inženýr projektu / project leader | ING. ROMAN JAROSIL |
| hlavní projektant / chief designer | ING. BLANKA HNÁTKOVÁ |
| vypracoval / prepared by | ING. JOSEF EHL |
| kontroloval / checked by | ING. JOSEF EHL |
| autorizoval / authorized by | ING. JOSEF EHL |

POZNÁMKA / NOTE

Tato dokumentace je duševním vlastnictvím autorů a vztahuje se na ni autorské právo.

| číslo výkresu / drawing No. | | název souboru / file name | číslo kopie / copy No. |
|---|---|---|---|
| D.1.4.6. | 16 | 24-N-317_DPS_D5. | |