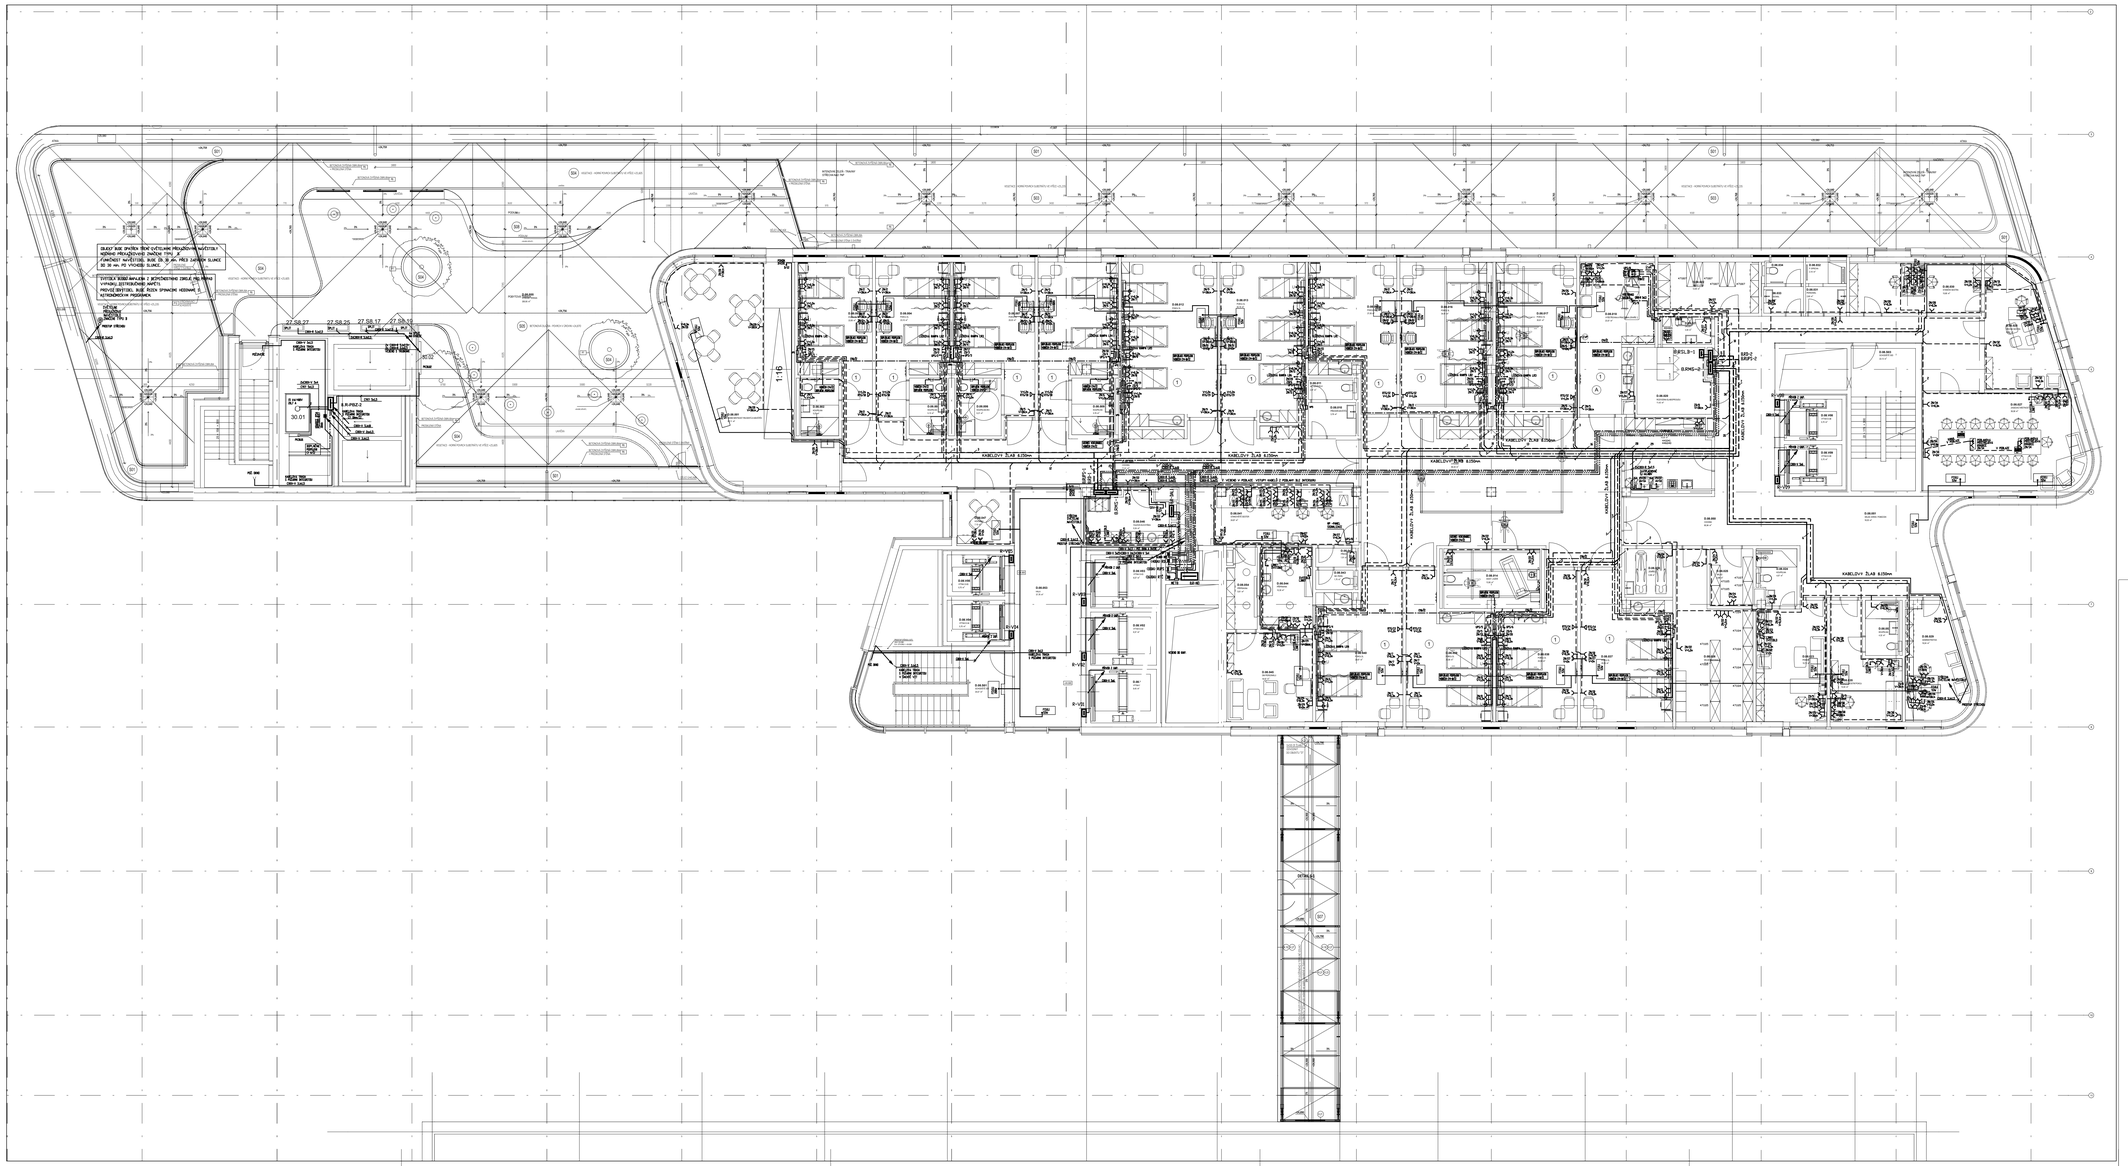

ZÁSUVKOVÉ ROZVODY BUDOU PROVEDENY BEZHALOGENOVÝMI VODIČI CHARAKTERISTIKY B2co sítí, CXKH-R 3,2x2,5.
NAD PODHLEDEM BUDOU KABELY ULOŽENY DO DRATĚNÝCH ŽLABŮ.

NEDÍLNOU SOUČÁSTÍ TOHOTO PROJEKTU JE PROJEKT ZDRAVOTNÍCKÉ TECHNOLOGIE S KOTAMI PŘÍSTROJŮ.

KABELOVÉ PROSTUPY MEZI POŽÁRNÍMI OSEKY BUDOU UTĚSNĚNY POŽÁRNĚ CERTIFIKOVANÝMI MATERIÁLY.

LEGENDA ZNAČENÍ ZÁSUVEK

RTG/36 V=1,2m	JEDNOPOLOVÁ ZÁSUVKA 16A, 230V~ 1+N+PE, PRŮMYSLOVÁ. VÝŠKA OSAZENÍ V cm DLE POZNÁMKY. ZÁSUVKOVÝ OKRUH „ŠTÍTĚN PROUDOVÝM CHRÁNIČEM 30mA, S NAPROJOUDU OCHRANOU PŘIPOJENÍ MOBILNÍHO RTG
ZM/	JEDNOPOLOVÁ ZÁSUVKA 16A, 230V~ 1+N+PE, BARVA BÍLÁ. VÝŠKA OSAZENÍ V cm DLE POZNÁMKY. ZÁSUVKOVÝ OKRUH „ŠTÍTĚN PROUDOVÝM CHRÁNIČEM 30mA, S NAPROJOUDU OCHRANOU
ZM/	DVOJNÁSOBNÁ ZÁSUVKA 16A, 230V~ 1+N+PE, BARVA BÍLÁ. VÝŠKA OSAZENÍ V cm DLE POZNÁMKY. ZÁSUVKOVÝ OKRUH „ŠTÍTĚN PROUDOVÝM CHRÁNIČEM 30mA, S NAPROJOUDU OCHRANOU
ZD/	JEDNOPOLOVÁ ZÁSUVKA 16A, 230V~ 1+N+PE, BARVA ZELENÁ, S OSAZENOU PŘEPĚŤOVOU OCHRANOU TYPU "S". PŘIPOJENÍ ZAŘÍZENÍ PC. VÝŠKA OSAZENÍ 30cm NAD PODLAHOU. ZÁSUVKOVÝ OKRUH „ŠTÍTĚN JISTIČEM 16A/C/1p.
ZD/	JEDNOPOLOVÁ ZÁSUVKA 16A, 230V~ 1+N+PE, BARVA ZELENÁ, NAPÁJENÁ Z BEZPEČNOSTNÍHO ZDROJE. VÝŠKA OSAZENÍ V cm DLE INTERIÉRU. ZÁSUVKOVÝ OKRUH „ŠTÍTĚN PROUDOVÝM CHRÁNIČEM 30mA, S NAPROJOUDU OCHRANOU
ZIS/1	JEDNOPOLOVÁ ZÁSUVKA 16A, 230V~ 2+PE, BARVA ŽLUTÁ, NAPÁJENÁ Z BEZPEČNOSTNÍHO ZDROJE. ZIS. VÝŠKA OSAZENÍ 120 cm DLE INTERIÉRU. ZÁSUVKOVÝ OKRUH „ŠTÍTĚN JISTIČEM 16A/B/2p.
VDO/1	JEDNOPOLOVÁ ZÁSUVKA 16A, 230V~ 2+PE, BARVA ORANŽOVÁ, NAPÁJENÁ Z UPS VÝDO, ZIS. VÝŠKA OSAZENÍ 120 cm DLE INTERIÉRU. ZÁSUVKOVÝ OKRUH „ŠTÍTĚN JISTIČEM 16A/B/2p.
U	BVJUKONEKTOROVÁ ZÁSUVKA, BÍLÁ, PRO PŘÍZEMNÍ PŘENOSNÝCH ZDRAVOTNICKÝCH PŘÍSTROJŮ. VÝŠKA OSAZENÍ 120 cm NAD PODLAHOU.
	VYROVNAVAČ POTENCIÁLU PRO UZEMNĚNÍ A PODPLENÍ VODIVÝCH HMOT VE ZDRAVOTNICKÉ MÍSTNOSTI. OSAZEN NAD PODHLEDEM PROVEDENÍ DLE ZVYKLOSTÍ DODAVATELE S OSAZENOU PŘIPOJNICÍ "PE" a "PA".
EVP	BOD NAPOJENÍ PŘIZEMŇOVACÍHO PASKU ELEKTROSTATICKY VODIVÉ PODLAHY, VIZ VÝKRES DETAILU
	SPÍNAČ „JEDNOPÓLOVÝ 1/0, 10A, 230V
	SPÍNAČ TROJPÓLOVÝ 16A, 400V, IP44~ IP56

±0.000 = 399,31 BPV ±0.000 = ÚROVEŇ 1.NP

investor / investor

Královéhradecký kraj

KRÁLOVÉHRADECKÝ KRAJ
Pivovarská náměstí 1245
500 03 Hradec Králové
IČO 708 89 546
DIČ CZ 708 89 546

generální projektant / executive architect DOMY, spol. s r. o.

DOMY ARCHITECTS
Pařížských dejtů 19, 110 00 Praha 1
tel.: +420 224 233 730
email: domy@domyci.com, www.domyci.com

pozn.: tato dokumentace je duševním vlastnictvím autorů a vztahuje se na ni autorské právo

statutární zástupce / owner representative	ING. ARCH. MICHAL JUHA, ING. ARCH. JAN TOPINKA
hlavní architekt projektu / project architect	ING. ARCH. MICHAL JUHA, ING. ARCH. JAN TOPINKA

zpracovatel stu / consultant SILNOPROUDÁ ELEKTROTECHNIKA

SPE
ING. JOSEF EHL
autorizovaný inženýr pro silnoproudé elektrotechnická zařízení
TEL.: +420 603 236 455
email: spe-eh@tiscali.cz

SPE - ING. JOSEF EHL
Pivovarská 1245
HRADEC KRÁLOVÉ 3, 500 03
email: spe-eh@tiscali.cz

statutární zástupce / owner representative	ING. JOSEF EHL
projektant / planner	ING. JOSEF EHL

autorizační razítko a podpis

stavba / build

OBLASTNÍ NEMOCNICE NÁCHOD

II. ETAPA MODERNIZACE A DOSTAVBY

autorizační razítko a podpis

část projektu / project part	D.1.4.6. SILNOPROUDÁ ELEKTROTECHNIKA
stupeň / phase	DOKUMENTACE PRO PROVÁDĚNÍ STAVBY
datum / date	09/2024
objekt / object	SO 01 OBJEKT D, SO 02 VYŠ, CT, SO 03 VSTUPNÍ HALA
měřítko / scale	1 : 100
název výkresu / drawing title	8.NP - TECHNOLOGICKÉ ELEKTROROZVODY
autoři / authors	ING. ARCH. MICHAL JUHA, ING. ARCH. JAN TOPINKA
	ING. ARCH. J.R. PREISTER, ING. ARCH. M. ZÁBOJOVÁ
hlavní inženýr projektu / project leader	ING. ROMAN JAŘOŠE
hlavní projektant / chief designer	ING. BLANKA HNIDRYCHOVÁ
vypracoval / prepared by	ING. JOSEF EHL
kontroloval / checked by	ING. JOSEF EHL
autorizoval / authorized by	ING. JOSEF EHL

POZNÁMKA / NOTE
Tato dokumentace je duševním vlastnictvím autorů a vztahuje se na ni autorské právo.

číslo výkresu / drawing No.		název souboru / file name	číslo kopie / copy No.
D.1.4.6.	23	24IN-D1_SPE.SN.	