


LEGENDA:

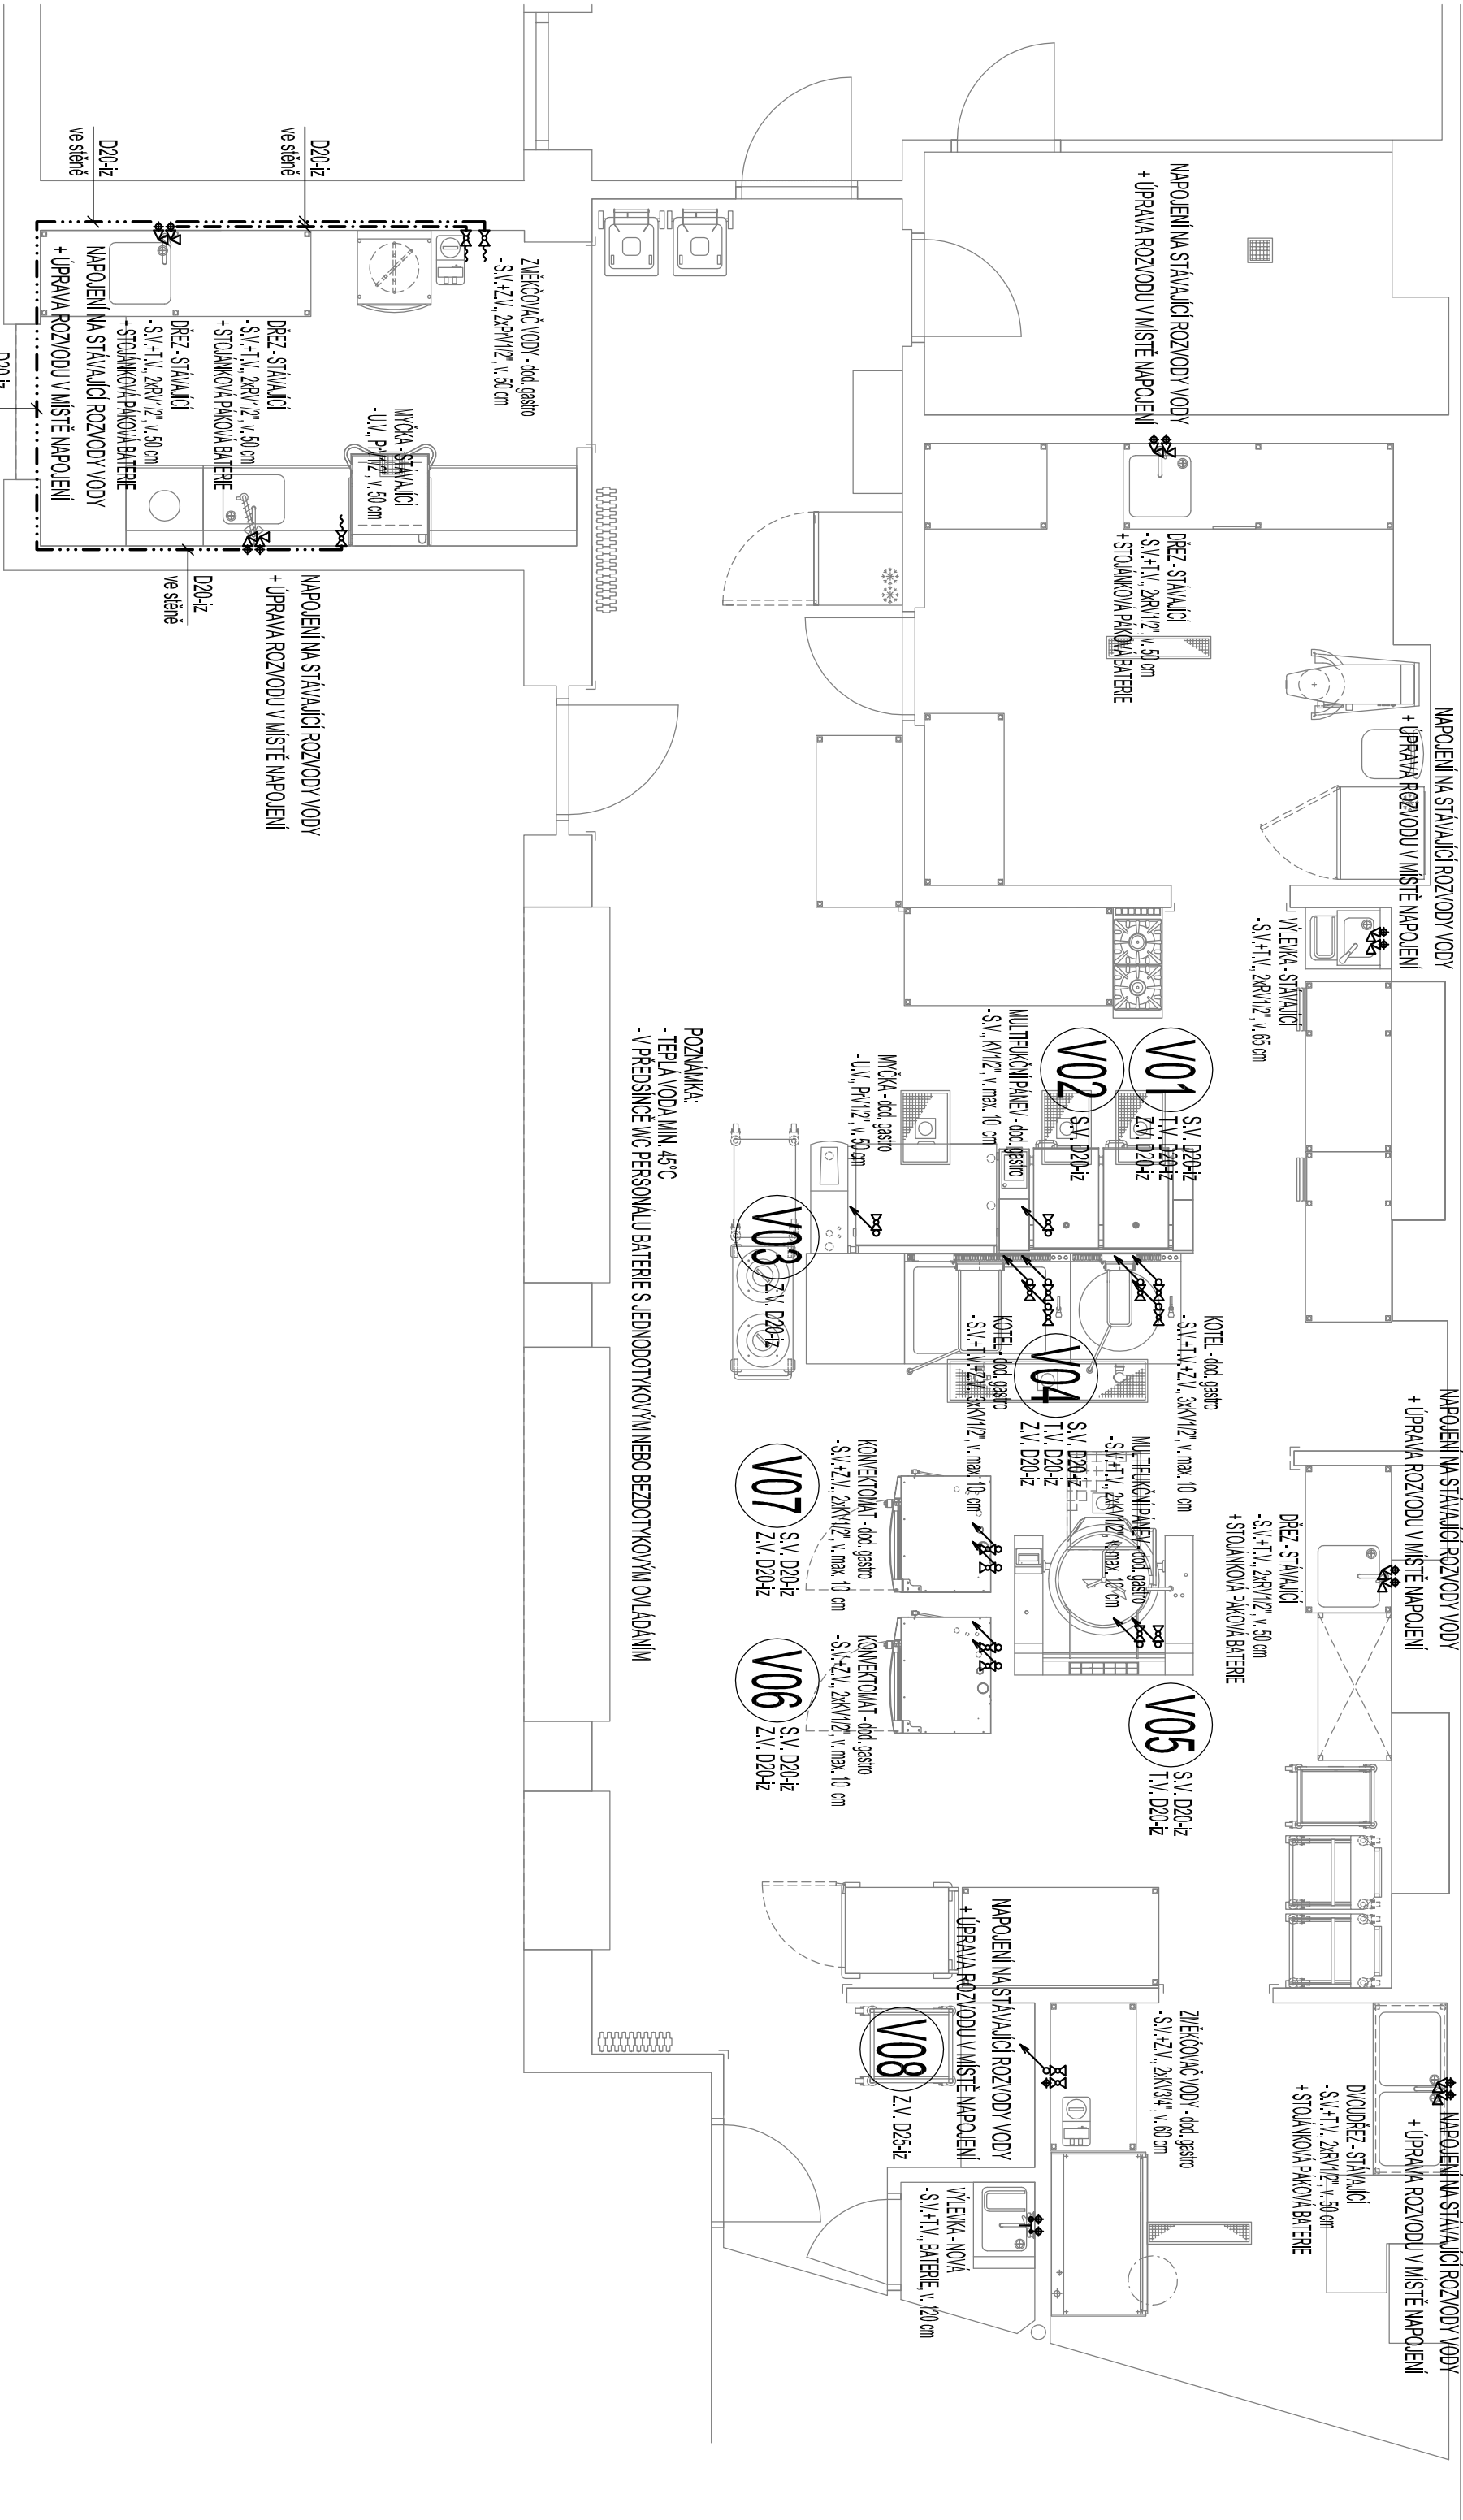



ZNAČKA	POPIS	TYP
---	NAVRŽENÉ POTRUBÍ STUDENÉ VODY	PP-RCT
----	NAVRŽENÉ POTRUBÍ UPRAVENÉ VODY	PP-RCT
----	NAVRŽENÉ POTRUBÍ TEPLÉ VODY	PP-RCT
⚡	NAVRŽENÉ STUPNACÍ POTRUBÍ VODOVODU	PP-RCT
⊕	NAVRŽENÉ NÁPOJOVACÍ MÍSTO VODOVODU	PP-RCT

Legenda zařízovacích předmětů vř. technická zpráva

POZNÁMKA: <ul style="list-style-type: none">- POTRUBÍ VNITŘNÍHO VODOVODU BUDE PROVEDENO Z MATERIÁLU PP-RCT.- PŘIPOJOVACÍ POTRUBÍ VNITŘNÍHO VODOVODU BUDE VEDENO VE STĚNÁCH PŘÍPĚVĚNÉ PŘÍCHYTKAMI A ZAKRYTO. ČÁSTEČNĚ V PODLAŽE.- POTRUBÍ VNITŘNÍHO VODOVODU VODY BUDE OPATŘENO IZOLACÍ Z PĚNĚNÉHO POLYETHYLENU TL. DLE DE POTRUBÍ - VŘ. TECHNICKÁ ZPRÁVA.- VYBER TYPŮ ZAŘÍZOVACÍCH PŘEDMĚTŮ A BATERÍ DLE VYBERU INVESTORA PŘI REALIZACI.- MONTÁŽ POTRUBÍ BUDE PROVÁDĚNA DLE MONTÁŽNÍHO PŘEDPISU VÝROBCE.



POZNÁMKA:
- TEPLÁ VODA MIN. 45°C
- V PŘEDSNÍČE WC PERSONÁLU BATERIE S JEDNODOTKOVÝM NEBO BEZDOTKOVÝM OVLÁDÁNÍM

NÁZEV AKCE:	Snížení energetické náročnosti školní kuchyně SPŠ, SOŠ a SOU, Hradec Králové		AUTORIZAČNÍ RAZÍTKO:
MÍSTO STAVBY:	Hradební 1029/2, 500 03 Hradec Králové		
OBJEDNATEL:	Střední průmyslová škola, Střední odborná škola a Střední odborné učiliště, Hradec Králové		
GENERÁLNÍ PROJEKTANT:	ZPRACOVATEL PROJESE:	ZODPOVĚDNÝ PROJEKTANT:	PODPIS:
ARAGON ELL, s.r.o. Hémanke 126 509 01 Nová Paka IČ: 288 20 525 tel.: +420 731 455 285 e-mail: info@aragonell.cz web: www.aragonell.cz	 Ing. Karel Dovrtěl projekt T2B T 731 111 627, E: kdprojekt@gmail.cz	Ing. Karel Dovrtěl	
		HLAVNÍ INŽENÝR PROJEKTU: Ing. Karel Dovrtěl	PODPIS: 
		ZPRACOVATEL: Ing. Karel Dovrtěl	PODPIS: 
MĚŘÍTKO:	1:50	STUPEŇ:	DPS
ČÁST DOKUMENTACE:	D.1.4 TECHNICKÁ PROSTŘEDÍ STAVEB		
Č. VÝKRESU:	03		
ČÍSLO PARÉ:			
ODDL./PROFES:	D.1.4.1 - ZTI		
NAZEV VÝKRESU:	Půdorys 1.NP - vodovod		