1. PODZEMNÍ PODLAŽÍ - STÁVAJÍCÍ STAV M 1 : 100

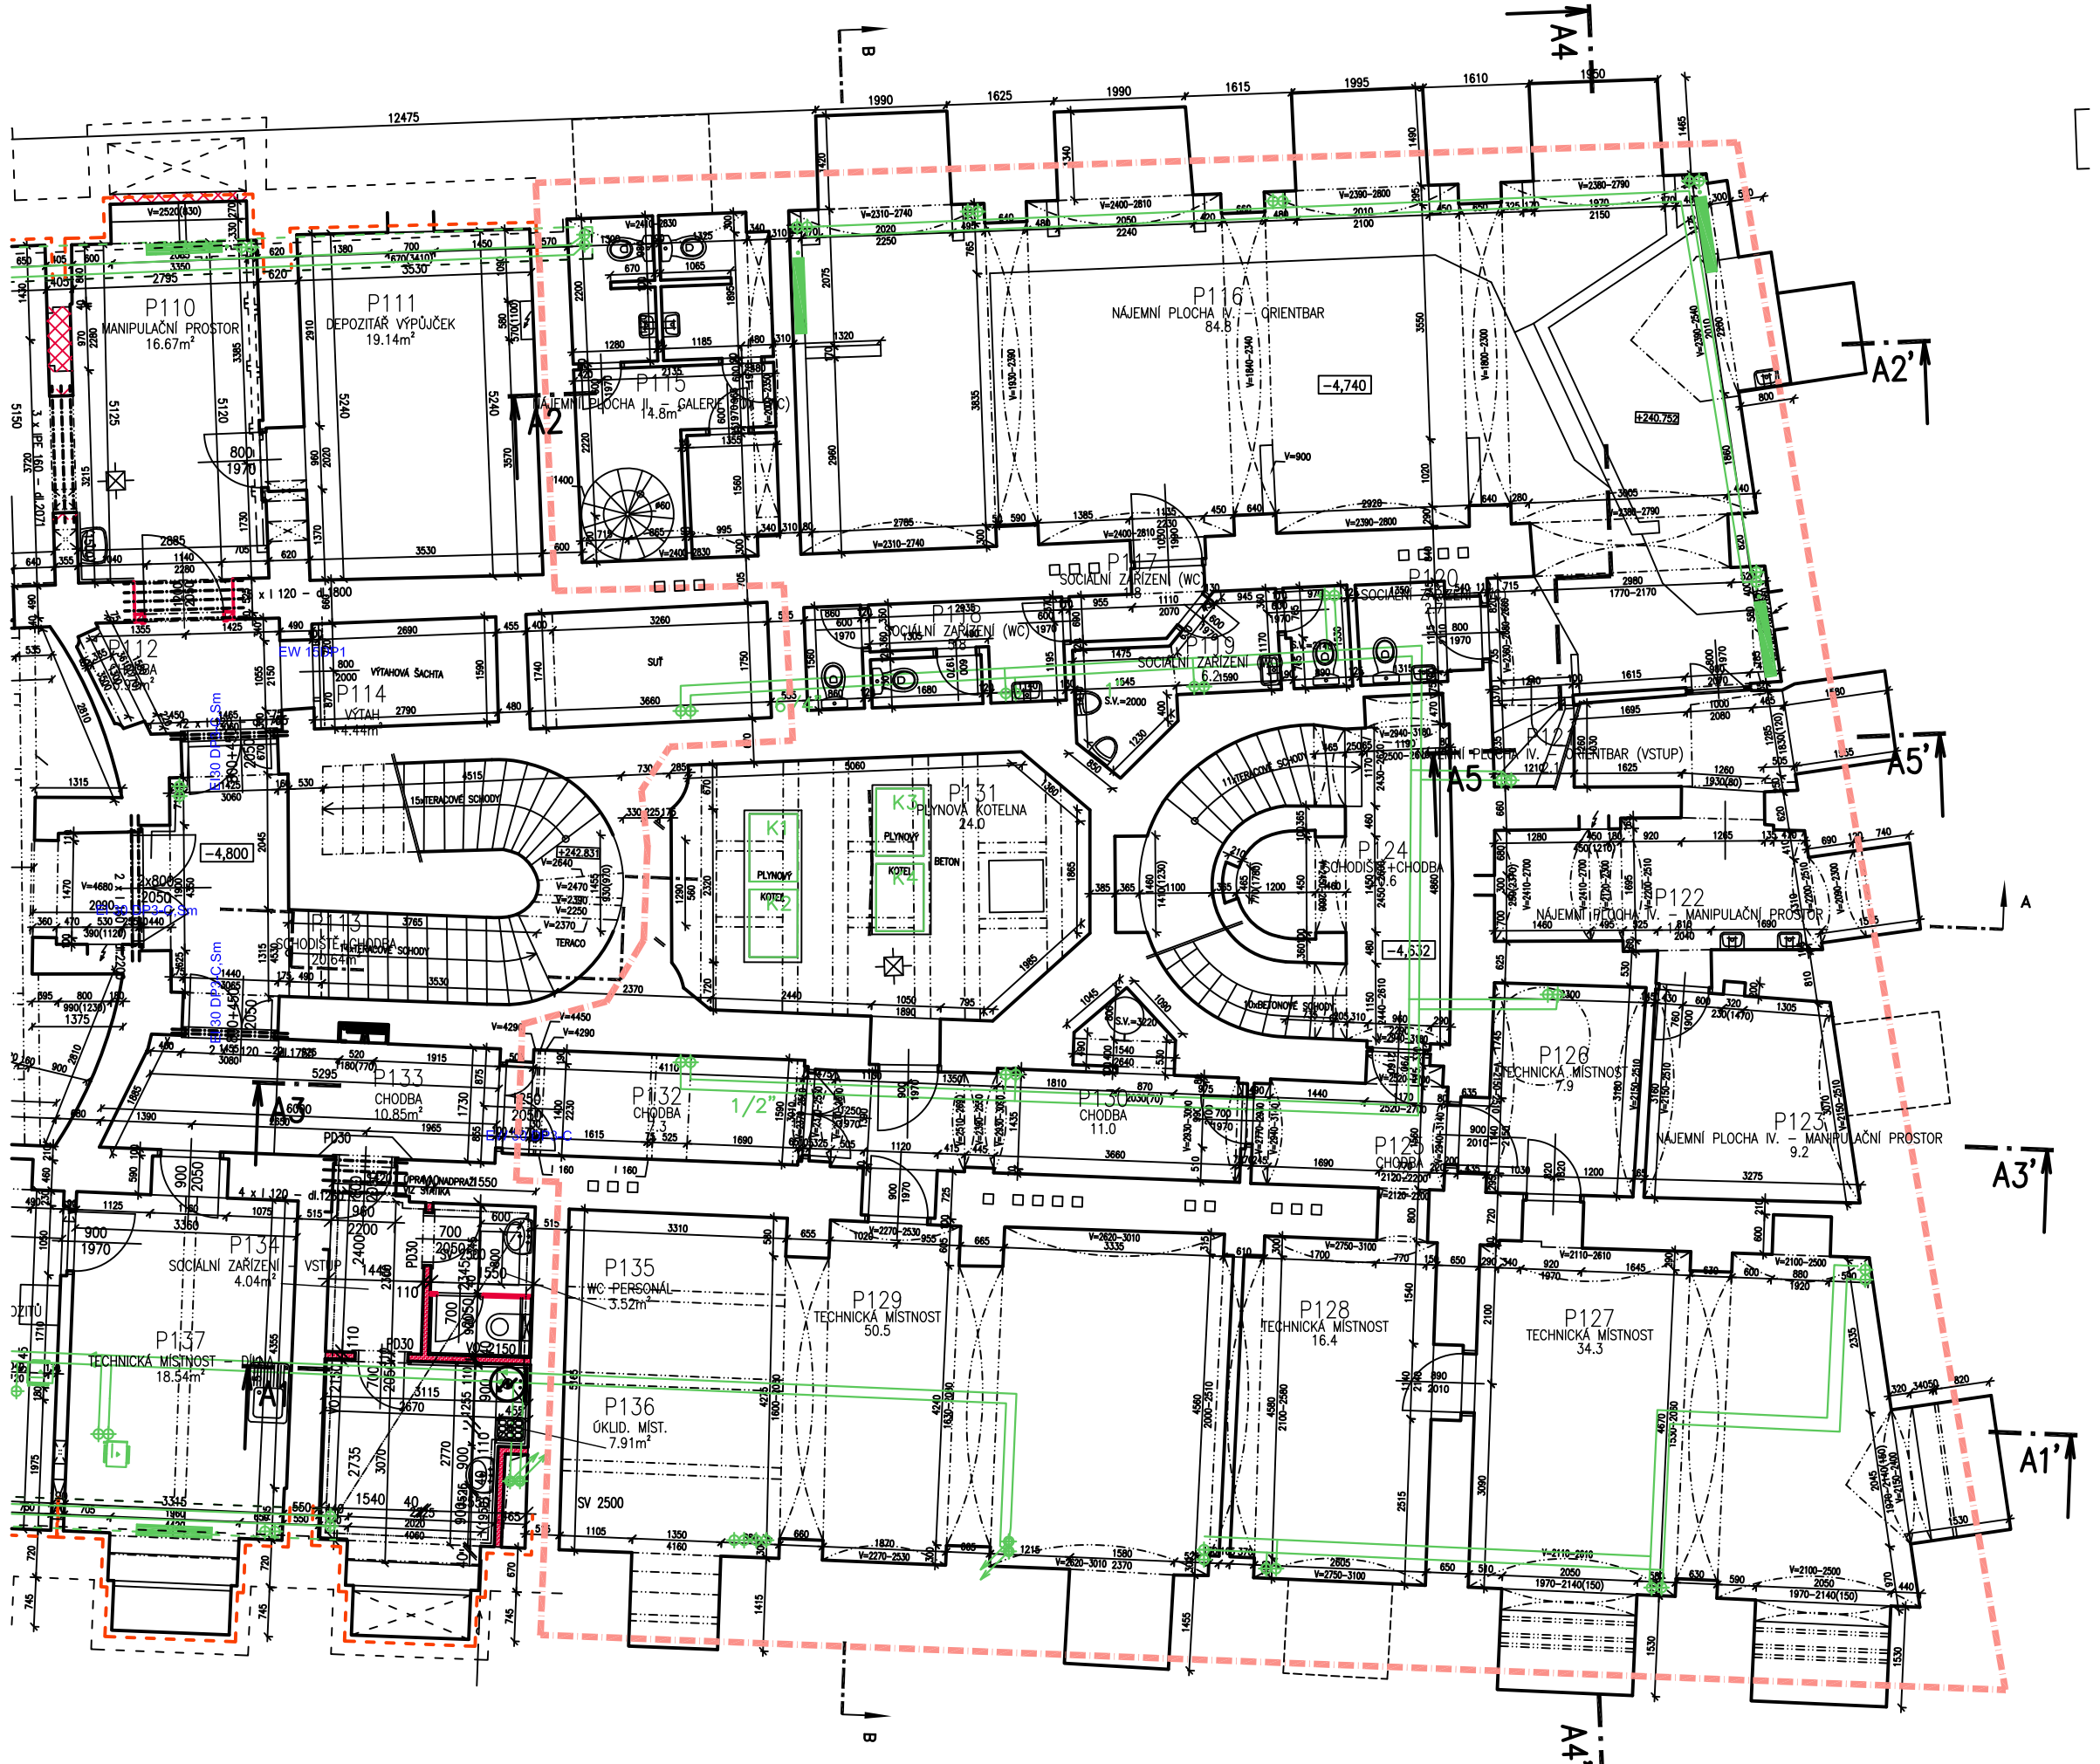

Tabulka místností

Číslo	Jméno	Plocha [m²]	Podlaha	Stěny	Strop	Výška [m]
P115	NÁJEMNÍ PLOCHA II. – GALERIE FOX (WC)	14,8	STÁVAJÍCÍ BETONOVÁ MAZANINA	STÁVAJÍCÍ OMÍTKA	STÁVAJÍCÍ OMÍTKA	2,6
P116	NÁJEMNÍ PLOCHA IV. – ORIENTBAR	84,8	STÁVAJÍCÍ BETONOVÁ MAZANINA	STÁVAJÍCÍ OMÍTKA	STÁVAJÍCÍ OMÍTKA	2,6
P117	SOCIÁLNÍ ZAŘÍZENÍ (WC)	1,78	STÁVAJÍCÍ KERAMICKÁ DLAŽBA	STÁVAJÍCÍ OMÍTKA	STÁVAJÍCÍ OMÍTKA	2,6
P118	SOCIÁLNÍ ZAŘÍZENÍ (WC)	5,77	STÁVAJÍCÍ KERAMICKÁ DLAŽBA	STÁVAJÍCÍ OMÍTKA	STÁVAJÍCÍ OMÍTKA	2,6
P119	SOCIÁLNÍ ZAŘÍZENÍ (WC)	6,18	STÁVAJÍCÍ KERAMICKÁ DLAŽBA	STÁVAJÍCÍ OMÍTKA	STÁVAJÍCÍ OMÍTKA	2,6
P120	SOCIÁLNÍ ZAŘÍZENÍ (WC)	2,72	STÁVAJÍCÍ KERAMICKÁ DLAŽBA	STÁVAJÍCÍ OMÍTKA	STÁVAJÍCÍ OMÍTKA	2,6
P121	NÁJEMNÍ PLOCHA IV. – ORIENTBAR (VSTUP)	2,07	STÁVAJÍCÍ BETONOVÁ MAZANINA	STÁVAJÍCÍ OMÍTKA	STÁVAJÍCÍ OMÍTKA	2,6
P122	NÁJEMNÍ PLOCHA IV. – MANIPULAČNÍ PROSTOR	14,56	STÁVAJÍCÍ BETONOVÁ MAZANINA	STÁVAJÍCÍ OMÍTKA	STÁVAJÍCÍ OMÍTKA	2,3
P123	NÁJEMNÍ PLOCHA IV. – MANIPULAČNÍ PROSTOR	9,21	STÁVAJÍCÍ BETONOVÁ MAZANINA	STÁVAJÍCÍ OMÍTKA	STÁVAJÍCÍ OMÍTKA	2,4
P124	SCHODIŠTĚ+CHODBA	20,58	STÁVAJÍCÍ SCHODIŠŤOVÉ STUPNĚ/CEMENTOVÁ DLAŽBA	STÁVAJÍCÍ OMÍTKA	STÁVAJÍCÍ OMÍTKA	2,9
P125	CHODBA	5,19	STÁVAJÍCÍ CEMENTOVÁ DLAŽBA	STÁVAJÍCÍ OMÍTKA	STÁVAJÍCÍ OMÍTKA	2,9
P126	TECHNICKÁ MÍSTNOST	7,88	STÁVAJÍCÍ BETONOVÁ MAZANINA	STÁVAJÍCÍ OMÍTKA	STÁVAJÍCÍ OMÍTKA	2,4
P127	TECHNICKÁ MÍSTNOST	34,26	STÁVAJÍCÍ CEMENTOVÁ DLAŽBA	STÁVAJÍCÍ OMÍTKA	STÁVAJÍCÍ OMÍTKA	2,4
P128	TECHNICKÁ MÍSTNOST	16,38	STÁVAJÍCÍ CEMENTOVÁ DLAŽBA	STÁVAJÍCÍ OMÍTKA	STÁVAJÍCÍ OMÍTKA	2,4
P129	TECHNICKÁ MÍSTNOST	50,53	STÁVAJÍCÍ BETONOVÁ MAZANINA	STÁVAJÍCÍ OMÍTKA	STÁVAJÍCÍ OMÍTKA	3,3
P130	CHODBA	10,99	STÁVAJÍCÍ CEMENTOVÁ DLAŽBA	STÁVAJÍCÍ OMÍTKA	STÁVAJÍCÍ OMÍTKA	2,9
P131	PLYNOVÁ KOTELNA	23,95	STÁVAJÍCÍ BETONOVÁ MAZANINA	STÁVAJÍCÍ OMÍTKA	STÁVAJÍCÍ OMÍTKA	2,4
P132	CHODBA	7,3	STÁVAJÍCÍ CEMENTOVÁ DLAŽBA	STÁVAJÍCÍ OMÍTKA	STÁVAJÍCÍ OMÍTKA	3

Celková plocha [m²]: 318,96

LEGENDA MATERIÁLŮ

STÁVAJÍCÍ KONSTRUKCE A ZDIVO

BOURANÉ KONSTRUKCE A ZDIVO

PROSTORY A KONSTRUKCE ZAHRNUTÉ DO STAVEBNÍCH ÚPRAV

SEVER

POZNÁMKA:

– ÚROVEŇ PODLAHY 1NP Č.P. 139 A 140 ±0,000 (VSTUPNÍ HALA) = 245,354 M.N.M. BPV
– ÚROVEŇ PODLAHY 1.PP −4,630 M

– VŠECHNY PAMÁTKOVĚ HODNOTNÉ KONSTRUKCE BUDOU V PRŮBĚHU REALIZACE STAVBY OCHRÁNĚNY TAKOVÝM ZPŮSOBEM, ABY NEDOŠLO K JEJICH POŠKOZENÍ NEBO ZTRÁTĚ (NAPŘ. POLOŽENÍM GEOTEXTILIÍ, OBEDNĚNÍM HODNOTNÝCH ARCH. A ŘEMESLNÝCH PRVKŮ DŘEVĚNÝCH BEDNĚNÍM APOD.). JEDNÁ SE ZEJMÉNA O PŮVODNÍ VÝPLNĚ OTVORŮ, KERAMICKÉ DLAŽBY, APOD.) A DALŠÍ KONSTRUKCE A PRVKY.
– V PŘÍPADĚ NESROVNALOSTÍ MEZI PROJEKTOVOU DOKUMENTACÍ A SE ZJIŠTĚNÝM SKUTEČNÝM STAVEM JE NUTNO KONTAKTOVAT PROJEKTANTA A ZÁLEŽITOST ŘEŠIT !!!
– V PRŮBĚHU REALIZACE STAVBY SE MOHOU OBJEVIT NOVÉ SKUTEČNOSTI, KTERÉ MOHOU OVLIVNIT PŮVODNÍ ZÁMĚR ZAPRACOVANÝ DO DOKUMENTACE A PROTO JE NUTNÉ VŠECHNY TYTO PŘÍPADNÉ ZÁLEŽITOSTI NEPRODLENĚ KONZULTOVAT S PROJEKTANTEM.
– PŘI VEŠKERÝCH BOURACÍCH PRACECH BUDE ZAJIŠTĚNO PODEPŘENÍ DOTČENÝCH NOSNÝCH KONSTRUKCÍ. POSTUP PRACÍ BUDE PROBÍHAT DLE ODSOUHLASENÉHO TECHNOLOGICKÉHO POSTUPU ZHOTOVITELE. V PRŮBĚHU BOURACÍCH PRACÍ JE NUTNÉ DODRŽOVAT ZÁSADY BOZP. HARMONOGRAM BOURACÍCH PRACÍ BUDE ODSOUHLASEN V SOUČINNOSTI S UŽIVATELEM OBJEKTU. PŘED DEMONTÁŽÍ STÁVAJÍCÍCH ROZVODŮ VNITŘNÍCH INŽENÝRSKÝCH SÍTÍ JE NUTNÉ OVĚŘIT JEJICH ODPOJENÍ.

DATUM ZMĚNY	POPIS ZMĚNY

HLAVNÍ ING. PROJEKTU	ZODP. PROJEKTANT	VYPRACOVAL	MĚŘÍTKO: 1 : 100
LIBOR KLUBAL, DiS.	ING. PAVEL TŮMA	LIBOR KLUBAL, DiS.	FORMÁT: 4 A4
			DATUM: 03.03.2021

INVESTOR : KRÁLOVEHRADECKÝ KRAJ, PIVOVARSKÉ NÁMĚSTÍ 1245, 500 03 HRADEC KRÁLOVÉ

AKCE : **GALERIE MODERNÍHO UMĚNÍ V HRADCI KRÁLOVÉ – STAVEBNÍ ÚPRAVY 1PP A 2PP**

Na parcele: st.p.č. 149 (č.p. 140), 150 (č.p. 139)
Katastrální území: HRADEC KRÁLOVÉ

D – DOKUMENTACE OBJEKTU
D.1 STAVEBNÍ OBJEKTY
D.1.1 SO 01 GALERIE
D.1.1.1 ARCHITEKTONICKO STAVEBNÍ ŘEŠENÍ

DOKUMENTACE PRO PROVÁDĚNÍ STAVBY — Č. PARÉ

NÁZEV PŘÍLOHY :
1. PODZEMNÍ PODLAŽÍ – STÁVAJÍCÍ STAV

ZPRACOVATEL:
INS spol. s r.o.
projektový a inženýrský ateliér
Parkány 413
547 01 Náchod
Tel.: 491 422 226
ins.atelier@insnachod.cz
www.insnachod.cz

EV. Č. AKCE
1700 09 20

ČÍSLO PŘÍLOHY
D. 1. 1. 1. 7