


VEŠKERÉ VOLNĚ VEDENÉ POTRUBÍ  
KANALIZACE A VODOVODU BUDE  
OBALENO KAUKČUKOVOU IZOLACÍ V TL. 9  
mm (KANALIZACE) NEBO 13 mm  
(VODOVOD)


VEŠKERÉ VOLNĚ VEDENÉ POTRUBÍ  
KANALIZACE A VODOVODU BUDE  
OBALENO KAUKČUKOVOU IZOLACÍ V TL. 9  
mm (KANALIZACE) NEBO 13 mm  
(VODOVOD)

VEŠKERÉ VOLNĚ VEDENÉ POTRUBÍ  
KANALIZACE A VODOVODU BUDE  
OBALENO KAUKČUKOVOU IZOLACÍ V TL. 9  
mm (KANALIZACE) NEBO 13 mm  
(VODOVOD)

- LEGENDA POTRUBÍ
- 1 STUDENÁ VODA - OKRUH 1 - BYTY
  - 2 STUDENÁ VODA - OKRUH 2 - SEGAFREDO
  - 3 STUDENÁ VODA - OKRUH 3 - GALERIE RONDO, FOX
  - 4 STUDENÁ VODA - OKRUH 4 - GALERIJNÍ KLUB
  - 5 STUDENÁ VODA - OKRUH 5 - CUBA LIBRE
  - STUDENÁ VODA - PŘÍPOJOVACÍ POTRUBÍ
  - TEPLÁ VODA
  - 6 ROZVOD UPRAVENÉ (ZMĚKČENÉ) VODY
  - POŽÁRNÍ VODOVOD - ZAVODNĚNÝ
  - STÁVAJÍCÍ VODOVODNÍ PŘÍPOJKA
  - ZMĚNA PRŮŘEZU POTRUBÍ
  - SPÁD POTRUBÍ

SCHÉMA ZAPOJENÍ - PŘÍPOJKA VODY  
(před realizací bude přizván pracovník KHP Hradec  
Králové, a řešení bude odsouhlaseno;  
schema zapojení je v souladu se stávajícím stavem)

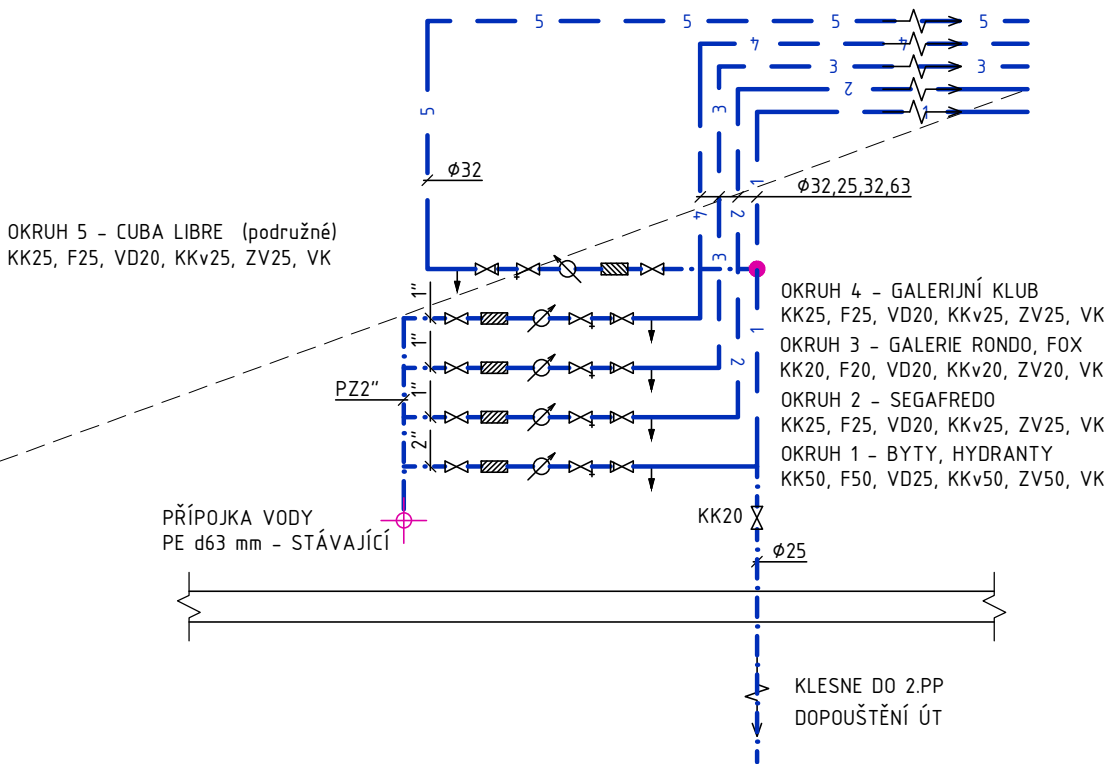

HLAVNÍ ING. PROJEKTU	ZODP. PROJEKTANT	VYPRACOVAL	MĚŘÍTKO : 1:50	 projektový a inženýrský a.s.o.
LIBOR KLUBAL, DIS.	ING. JIŘÍ LITOŠ	ING. JIŘÍ LITOŠ	FORMÁT : 6x A4	
INVESTOR: KRÁLOVEHRADECKÝ KRAJ, PIVOVARSKÉ NÁMĚSTÍ 1245, 500 03 HRADEC KRÁLOVÉ			DATUM : 03/2021	
AKCE : <b>GALERIE MODERNÍHO UMĚNÍ V HRADCI KRÁLOVÉ - STAVEBNÍ ÚPRAVY 1PP A 2PP</b> Na parcele : st.p.č. 149 (č.p. 140), 150 (č.p. 139) katastrální území : HRADEC KRÁLOVÉ <b>D - DOKUMENTACE OBJEKTU</b> <b>D.1 STAVEBNÍ OBJEKTU</b> <b>D.1.1 SO 01 GALERIE</b> <b>D.1.1.4 - ZDRAVOTNÍ TECHNIKA</b> DOKUMENTACE PRO PROVÁDĚNÍ STAVBY				ZPRACOVATEL : ING. JIŘÍ LITOŠ Palachova 1742 547 01 NÁCHOD GSM 737 813 409 litos.jiri@seznam.cz ev.č. 550.1 2020
NÁZEV PŘÍLOHY : <b>VODOVODU - IZOMETRIE</b>				EV. Č. AKCE <b>1700 09 20</b>
				ČÍSLO PŘÍLOHY <b>D.1.1.4 06</b>