1. NADZEMNÍ PODLAŽÍ - BOURACÍ PRÁCE M 1 : 100

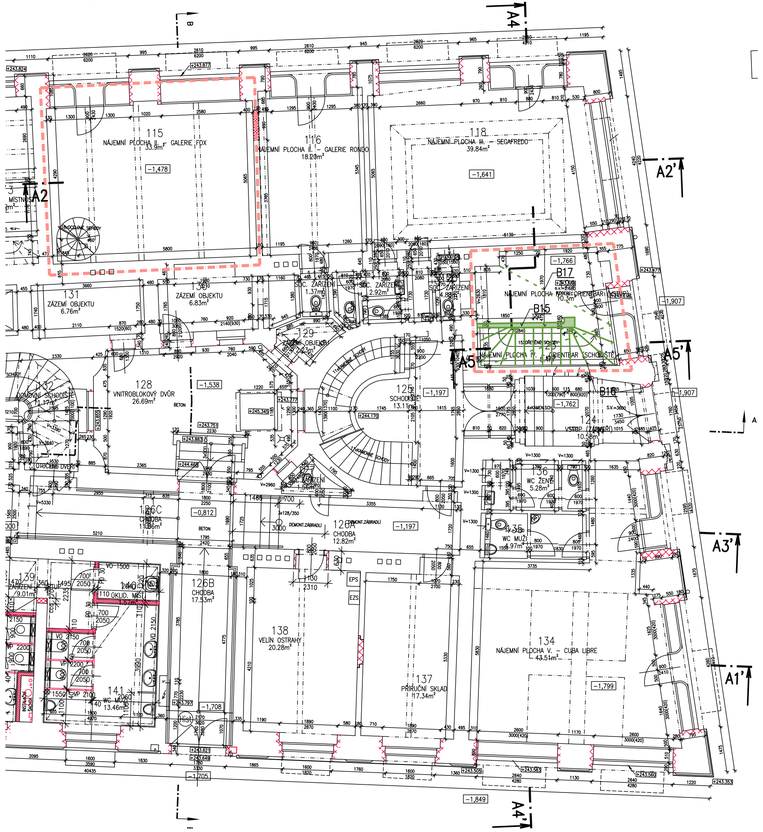

– VE VŠECH ŘEŠENÝCH MÍSTNOSTECH BUDOU ODSTRANĚNY PŮVODNÍ ZAŘIZOVACÍ PŘEDMĚTY, ELEKTROINSTALCE, VODA, KANALIZACE APOD PŘED ODSTRAŇOVAÁNÍM VNITŘNÍCH INŽENÝRSKÝCH SÍTÍ JE NUTNÉ ZAJISTIT JEJICH ODPOJENÍ PRO BEZPEČNÉ ODSTRANĚNÍ.
– STÁVAJÍCÍ NOVODOBÉ DVEŘE ODSTRANIT (TJ. DŘEVĚNÁ DVEŘNÍ KŘÍDLA+OCELOVÁ ZÁRUBEŇ)
– VŠECHNY PAMÁTKOVĚ HODNOTNÉ KONSTRUKCE BUDOU V PRŮBĚHU REALIZACE STAVBY OCHRÁNĚNY TAKOVÝM ZPŮSOBEM, ABY NEDOŠLO K JEJICH POŠKOZENÍ NEBO ZTRÁTĚ (NAPŘ. POLOŽENÍM GEOTEXTILIÍ, OBEDNĚNÍM HODNOTNÝCH ARCH. A ŘEMESLNÝCH PRVKŮ DŘEVĚNÝCH BEDNĚNÍM APOD.). JEDNÁ SE ZEJMÉNA O PŮVODNÍ VÝPLNĚ OTVORŮ, KERAMICKÉ DLAŽBY, APOD.) A DALŠÍ KONSTRUKCE A PRVKY.

B01
V ÚROVNI CHODNÍKU ROZEBRAT "HLAVY" ŠACHET – TJ. ROZEBRÁNÍ DLAŽBY, ODSTRANĚNÍ PŮVODNÍHO DOŽILÉHO ZASTROPENÍ (PZD DESKY, OCELOVÉ NOSNÍKY APOD.), ČÁST CIHELNÉHO ZDIVA ŠACHET ODSTRANIT KVŮLI REALIZACI ŽB VĚNCE.

B02
STÁVAJÍCÍ NESOUDRŽNÉ VNITŘNÍ OMÍTKY VNITŘNÍCH STĚN A STROPŮ (KLENEB) ODSEKAT+ODSTRANIT.

B03
STÁVAJÍCÍ VNITŘNÍ LÍCE ANGLICKÝCH DVORKŮ OČTIT OD PŮVODNÍCH NESOUDRŽNÝCH OMÍTEK. ŠACHTY KOMPLETNĚ VYČISTIT OD VEŠKERÉHO STAVEBNÍHO A JINÉHO ODPADU. ZASTROPENÍ MEZI 1PP A 2PP ODSTRANIT, STEJNĚ TAK I PŮVODNÍ SCHOZY NA UHLÍ.

B04
STÁVAJÍCÍ DŘEVĚNÁ OKNA NEODSTRAŇOVAT, POUZE VYJMOUT Z POZIC A PŘENÉST DO TRUHLÁŘSKÉ DÍLNY K RENOVACI/VÝROBĚ KOPIÍ.

B05
VYBOURÁNÍ STÁVAJÍCÍ KONSTRUKCE PODLAHY+ODSTRANĚNÍ ČÁSTI STÁVAJÍCÍHO NÁSYPU NAD KLENBAMI. PŮVODNÍ CEMENTOVOU DLAŽBU ROZEBRAT A USKLADNIT.

B06
VYBOURÁNÍ STÁVAJÍCÍHO ZDIVA PRO VYTVOŘENÍ NOVÉHO OTVORU MEZI MÍSTNOSTMI.

B07
VYBOURÁNÍ ZVÝŠENÉHO BETONOVÉHO STUPÍNKU V MÍSTĚ PŮVODNÍ BARU. VYBOURÁNÍ PODLAHY NUTNO PROMĚŘIT S CHODBOU (M.Č.124).

B08
VYBOURÁNÍ ZVÝŠENÉ KONSTRUKCE PODLAHY V MÍSTĚ PŮVODNÍCH ZÁCHODŮ. VYBOURÁNÍ PODLAHY NUTNO PROMĚŘIT S CHODBOU (M.Č.124).

Tabulka místností

Číslo	Jméno	Plocha [m²]	Podlaha	Stěny	Strop	Výška [m]
115	NÁJEMNÍ PLOCHA II. – GALERIE FOX	33,9	STÁVAJÍCÍ KERAMICKÁ DLAŽBA VČ. SOKLU	STÁVAJÍCÍ OMÍTKA+VNITŘNÍ MALBA	STÁVAJÍCÍ OMÍTKA+VNITŘNÍ MALBA	3,1
121	NÁJEMNÍ PLOCHA IV. – ORIENTBAR (VSTUP)	10,31	STÁVAJÍCÍ PVC	STÁVAJÍCÍ OMÍTKA+VNITŘNÍ MALBA	STÁVAJÍCÍ OMÍTKA+VNITŘNÍ MALBA	2,7
123	NÁJEMNÍ PLOCHA IV. – ORIENTBAR (SCHODIŠTĚ)	5,36	STÁVAJÍCÍ DŘEVĚNÉ SCHODIŠTĚ	STÁVAJÍCÍ OMÍTKA+VNITŘNÍ MALBA	STÁVAJÍCÍ OMÍTKA+VNITŘNÍ MALBA	2,7

Celková plocha [m²]: 49,56

B09
ODSTRANĚNÍ STÁVAJÍCÍ VNITŘNÍ OCELOVÉ KONSTRUKCE, SLOUŽÍCÍ PRO ZAVĚŠENÍ PŘEDMĚTŮ

B10
– STÁVAJÍCÍ PŮVODNÍ DŘEVĚNÉ DVEŘE BUDOU DEMONTOVÁNY (TJ. DŘEVĚNÁ OBLOŽKOVÁ ZÁRUBEŇ + DVEŘNÍ KŘÍDLO). PŮVODNÍ DŘEVĚNÉ DVEŘE NUTNO PŘED DEMONTÁŽÍ ŘÁDNĚ OZNAČIT.

B11
VYBOURÁNÍ STÁVAJÍCÍ KONSTRUKCE PODLAHY+ODSTRANĚNÍ ČÁSTI STÁVAJÍCÍ ROSTLÉ ZEMINY. PŮVODNÍ CIHELNOU DLAŽBU ROZEBRAT A ODSTRANIT.

B12
VYBOURÁNÍ STÁVAJÍCÍ KONSTRUKCE PODLAHY+ODSTRANĚNÍ BETONOVÉHO ZÁKLADU.

B13
STÁVAJÍCÍ PŮVODNÍ OCELOVÉ MŘÍŽE ŠETRNĚ VYJMOUT Z CIHELNÉHO OSTĚNÍ, USKLADNIT U ZÁMEČNÍKA V DÍLNĚ, OPRAVIT A VRÁTIT ZPĚT. KOTVENÍ OCELOVÉ MŘÍŽE BUDE NUTNÉ UPRAVIT, TZN. KOTVENÍ NEBUDE STEJNÉ JAKO PŘED VYJMUTÍM MŘÍŽÍ.

B14
ODSTRANĚNÍ STÁVAJÍCÍCH DŘEVĚNÝCH PŘÍČEK.

B15
ODSTRANĚNÍ STÁVAJÍCÍHO ZDĚNÉHO ZÁBRADLÍ.

B16
ODSTRANĚNÍ STÁVAJÍCÍHO DŘEVĚNÉHO SCHODIŠTĚ.

B17
ODSTRANĚNÍ STÁVAJÍCÍ CIHELNÉ KLENBY MEZI 1PP (M.Č. –106) A 1NP (M.Č. 121).

LEGENDA MATERIÁLŮ

STÁVAJÍCÍ KONSTRUKCE A ZDIVO

BOURANÉ KONSTRUKCE A ZDIVO

PROSTORY A KONSTRUKCE ZAHRNUTÉ DO STAVEBNÍCH ÚPRAV

SEVER

POZNÁMKA:

– ÚROVEŇ PODLAHY 1NP Č.P. 139 A 140 ±0,000 (VSTUPNÍ HALA) = 245,354 M.N.M. BPV

– VŠECHNY PAMÁTKOVĚ HODNOTNÉ KONSTRUKCE BUDOU V PRŮBĚHU REALIZACE STAVBY OCHRÁNĚNY TAKOVÝM ZPŮSOBEM, ABY NEDOŠLO K JEJICH POŠKOZENÍ NEBO ZTRÁTĚ (NAPŘ. POLOŽENÍM GEOTEXTILIÍ, OBEDNĚNÍM HODNOTNÝCH ARCH. A ŘEMESLNÝCH PRVKŮ DŘEVĚNÝCH BEDNĚNÍM APOD.). JEDNÁ SE ZEJMÉNA O PŮVODNÍ VÝPLNĚ OTVORŮ, KERAMICKÉ DLAŽBY, APOD.) A DALŠÍ KONSTRUKCE A PRVKY.
– V PŘÍPADĚ NESROVNALOSTÍ MEZI PROJEKTOVOU DOKUMENTACÍ A SE ZJIŠTĚNÝM SKUTEČNÝM STAVEM JE NUTNO KONTAKTOVAT PROJEKTANTA A ZÁLEŽITOST ŘEŠIT !!!
– V PRŮBĚHU REALIZACE STAVBY SE MOHOU OBJEVIT NOVÉ SKUTEČNOSTI, KTERÉ MOHOU OVLIVNIT PŮVODNÍ ZÁMĚR ZAPRACOVANÝ DO DOKUMENTACE A PROTO JE NUTNÉ VŠECHNY TYTO PŘÍPADNÉ ZÁLEŽITOSTI NEPRODLENĚ KONZULTOVAT S PROJEKTANTEM.
– PŘI VEŠKERÝCH BOURACÍCH PRACECH BUDE ZAJIŠTĚNO PODEPŘENÍ DOTČENÝCH NOSNÝCH KONSTRUKCÍ. POSTUP PRACÍ BUDE PROBÍHAT DLE ODSOUHLASENÉHO TECHNOLOGICKÉHO POSTUPU ZHOTOVITELE. V PRŮBĚHU BOURACÍCH PRACÍ JE NUTNÉ DODRŽOVAT ZÁSADY BOZP. HARMONOGRAM BOURACÍCH PRACÍ BUDE ODSOUHLASEN V SOUČINNOSTI S UŽIVATELEM OBJEKTU. PŘED DEMONTÁŽÍ STÁVAJÍCÍCH ROZVODŮ VNITŘNÍCH INŽENÝRSKÝCH SÍTÍ JE NUTNÉ OVĚŘIT JEJICH ODPOJENÍ.

DATUM ZMĚNY | POPIS ZMĚNY

HLAVNÍ ING. PROJEKTU	ZODP. PROJEKTANT	VYPRACOVAL	MĚŘÍTKO: 1 : 100
LIBOR KLUBAL, DIS.	ING. PAVEL TŮMA	LIBOR KLUBAL, DIS.	FORMÁT: 4 A4
			DATUM: 03.03.2021

INVESTOR : KRÁLOVEHRADECKÝ KRAJ, PIVOVARSKÉ NÁMĚSTÍ 1245, 500 03 HRADEC KRÁLOVÉ

AKCE : GALERIE MODERNÍHO UMĚNÍ V HRADCI KRÁLOVÉ – STAVEBNÍ ÚPRAVY 1PP A 2PP

Na parcele: st.p.č. 149 (č.p. 140), 150 (č.p. 139)
Katastrální území: HRADEC KRÁLOVÉ

D – DOKUMENTACE OBJEKTU
D.1 STAVEBNÍ OBJEKTY
D.1.1 SO 01 GALERIE
D.1.1.1 ARCHITEKTONICKO STAVEBNÍ ŘEŠENÍ

DOKUMENTACE PRO PROVÁDĚNÍ STAVBY | Č. PARÉ

NÁZEV PŘÍLOHY : **1. NADZEMNÍ PODLAŽÍ – BOURACÍ PRÁCE**

iNS projektový a inženýrský s.r.o.

ZPRACOVATEL:
INS spol. s r.o.
projektový a inženýrský ateliér
Parkány 413
547 01 Náchod
Tel.: 491 422 226
ins.atelier@insnachod.cz
www.insnachod.cz

EV. Č. AKCE: 1700 09 20

ČÍSLO PŘÍLOHY: D. 1. 1. 1. 13