


KATASTRÁLNÍ SITUAČNÍ VÝKRES M 1 : 1000

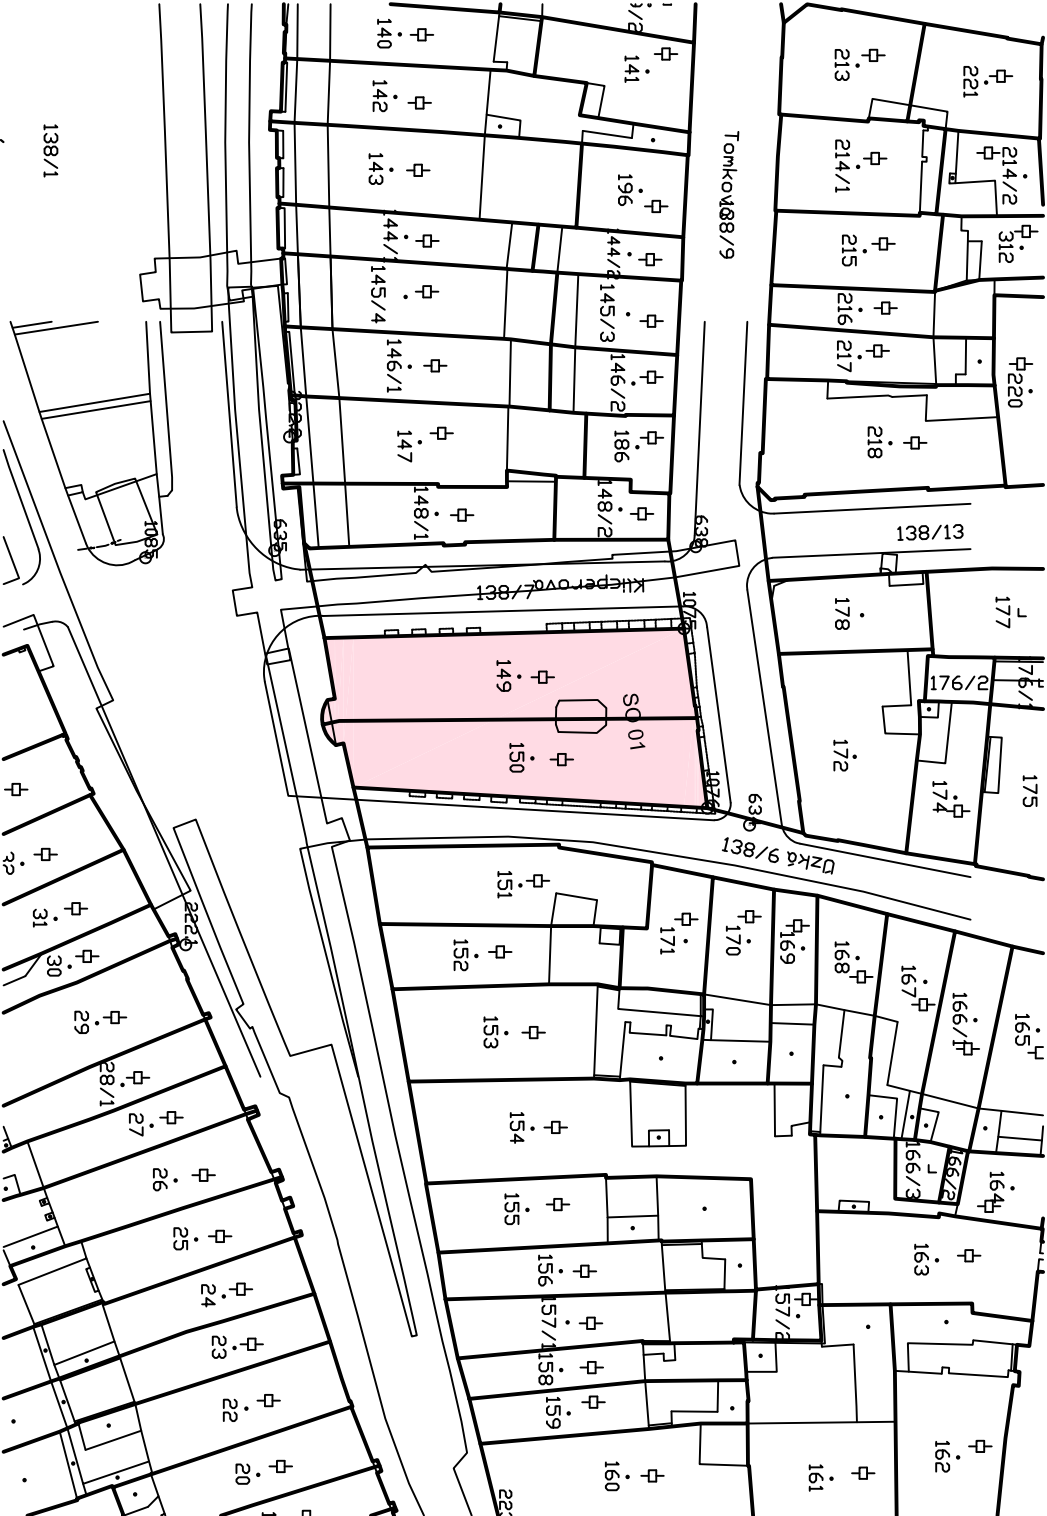

STAVEBNÍ OBJEKTY
SO 01 GALERIE

INŽENÝRSKÉ OBJEKTY

NEJSOU PŘEDMĚTEM TÉTO PROJEKTOVÉ DOKUMENTACE

PROVOZNÍ SOUBORY

PS 01 GASTRO TECHNOLOGIE

PS 02 VNITŘNÍ MOBILIÁŘ – DEPOZITÁŘE

PS 03 VNITŘNÍ MOBILIÁŘ – GALERIJNÍ KLUB

VLASTNICKÉ POMĚRY:

PARCELA VLASTNÍK

P. Č. ST. 150 KRALOVÉHRADECKÝ KRAJ, PIVOVARSKÉ NÁMĚSTÍ 1245/2, 50003 HRADEC KRALOVÉ

HOSPODAŘENÍ SE SVĚŘENÝM MAJETKEM KRAJE

GALERIE MODERNÍHO UMĚNÍ V HRADCI KRALOVÉ, VELKÉ NÁMĚSTÍ 140/16A, 50003 HRADEC KRALOVÉ

P. Č. 138/1 STATUTÁRNÍ MĚSTO HRADEC KRALOVÉ, ČESKOSLOVENSKÉ ARMÁDY 408/51, 50003 HRADEC KRALOVÉ

P. Č. 138/7 STATUTÁRNÍ MĚSTO HRADEC KRALOVÉ, ČESKOSLOVENSKÉ ARMÁDY 408/51, 50003 HRADEC KRALOVÉ

P. Č. 138/9 STATUTÁRNÍ MĚSTO HRADEC KRALOVÉ, ČESKOSLOVENSKÉ ARMÁDY 408/51, 50003 HRADEC KRALOVÉ


P. Č. 138/6 STATUTÁRNÍ MĚSTO HRADEC KRALOVÉ, ČESKOSLOVENSKÉ ARMÁDY 408/51, 50003 HRADEC KRALOVÉ

LEGENDA STÁVAJÍCÍCH PRVKŮ:

- STÁVAJÍCÍ OBJEKTY
- STÁVAJÍCÍ POZEMKOVÉ HRANICE
- STÁVAJÍCÍ SLUČKY

LEGENDA NAVRHOVANÝCH SÍTÍ A OBJEKTŮ:

SO 01 GALERIE

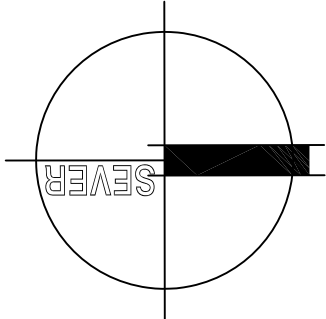

POZNÁMKA:

- ÚROVEŇ PODLAHY 1.NP Č.P. 139 A 140 ±0,000 = 245,354 M.N.M. BPV
- ZÁKRESY STÁVAJÍCÍCH SÍTÍ JSOU INFORMATIVNÍ. PŘED ZAPOČETÍM ZEMNÍCH PRACÍ MUSÍ BÝT VYTŘEŠENY VŠECHNY PODZEMNÍ INŽENÝRSKÉ SÍTĚ NACHÁZející SE V PROSTORU VÝSTAVBY A V JEJÍM OKOLÍ, PŘÍPADNĚ MUSÍ BÝT PROVEDENO I JEJICH ZABEZPEČENÍ PROTI POŠKOZENÍ.
- PŘI KŘÍŽENÍ A SOUBĚHU INŽENÝRSKÝCH SÍTÍ MUSÍ BÝT DODRŽENY MINIMÁLNÍ ODSTUPOVÉ VZDÁLENOSTI DANÉ PLATNÝMI NORMAMI, ZEJMÉNA ČSN 73 6005.
- SOUŘADNICOVÝ SYSTÉM: JTSK, VÝŠKOVÝ SYSTÉM: BPV

DATUM ZMĚNY POPIS ZMĚNY

HLAVNÍ ING. PROJEKTU	ZODP. PROJEKTANT	VYPRACOVAL	MĚŘITKO: 1 : 1000	<div></div> <div>ZPRACOVATEL: INS spol. s r.o. projektový a inženýrský atelier Parkány 413 547 01 Náchod Tel.: 491 422 226 ins.atelier@insnachod.cz www.insnachod.cz</div>
LIBOR KLUBAL, DIS.	ING. PAVEL TŮMA	LIBOR KLUBAL, DIS.	FORMÁT: 2 A4	
<i>Libor Klubal</i>	<i>Pavel Tůma</i>	<i>Libor Klubal</i>	DATUM: 02.03.2021	
INVESTOR : KRALOVÉHRADECKÝ KRAJ, PIVOVARSKÉ NÁMĚSTÍ 1245, 500 03 HRADEC KRALOVÉ				
AKCE : GALERIE MODERNÍHO UMĚNÍ V HRADCI KRALOVÉ – STAVEBNÍ ÚPRAVY 1PP A 2PP				
No parcele: st.p.č. 149 (č.p. 140), 150 (č.p. 139) katastrální území: HRADEC KRALOVÉ				
C – SITUACE STAVBY				
DOKUMENTACE PRO PROVADĚNÍ STAVBY				Č. PARÉ
NÁZEV PŘÍLOHY : KATASTRÁLNÍ SITUAČNÍ VÝKRES				ČÍSLO PŘÍLOHY C. 02