

Příspěvková organizace zapsaná v OR
U Krajského soudu v Hradci Králové,
Oddíl Pr vložka 52
Na Brně 362
500 08 Hradec Králové 8
Tel.: 495 402 654 - ústředna
e-mail: info@tshk.cz
www.tshk.cz

INS spol., s.r.o., projektový a
inženýrský atelier
Parkány 413
547 01 Náchod

Váš dopis značky / ze dne
11.3.2020

naše značka
TSHK/534/E/20

vyřizuje / linka
Švástová/731 131 202

Hradec Králové
16.3.2020

Žádost o vyjádření k existenci sítí

AKCE: „Stavební úpravy objektu Galerie moderního umění v HK, čp. 139,
140“ - Velké náměstí

PROSTOR ZÁJMU: st. p. č. 149, 150, p. p. č. 138/1, k. ú. Hradec Králové

Ke dni 16.3.2020 se nacházejí v prostoru Vámi vyznačeném sítě veřejného osvětlení, světelné dopravní signalizace a uliční vpusti včetně připojení do kanalizačního řádu ve správě Technických služeb Hradec Králové (kanalizační řád není ve správě TSHK).

Schéma se zakreslením sítí veřejného osvětlení je připraveno k vyzvednutí na TSHK, zajišťuje M. Švástová, tel. 495 402 643, mob. 731 131 202, po předchozím dohovoru denně od 6:00 do 10:00 hod. Cena dle platného ceníku (1 list formátu A4 = 50,- Kč). Schéma je možno na vyžádání zaslat na dobírku, cena bude navýšena o poštovné (uvádějte prosím IČ, DIČ).


Doplňující informace a případné vytýčení sítí VO a SDS je nutné před započatím stavebních prací, zajišťuje J. Dušek, tel. 731 131 205.


Doplňující informace o uličních vpustích poskytne Zbyněk Novotný, tel 606 680 411.

V místě se může nacházet neznámá kanalizace. V případě jejího nalezení požadujeme tuto skutečnost oznámit pověřenému pracovníkovi TSHK - Janě Meravé, tel. 731 131 219.

Platnost tohoto vyjádření je 12 měsíců ode dne jeho podpisu.

S pozdravem


Ing. Tomáš Pospíšil
ředitel organizace

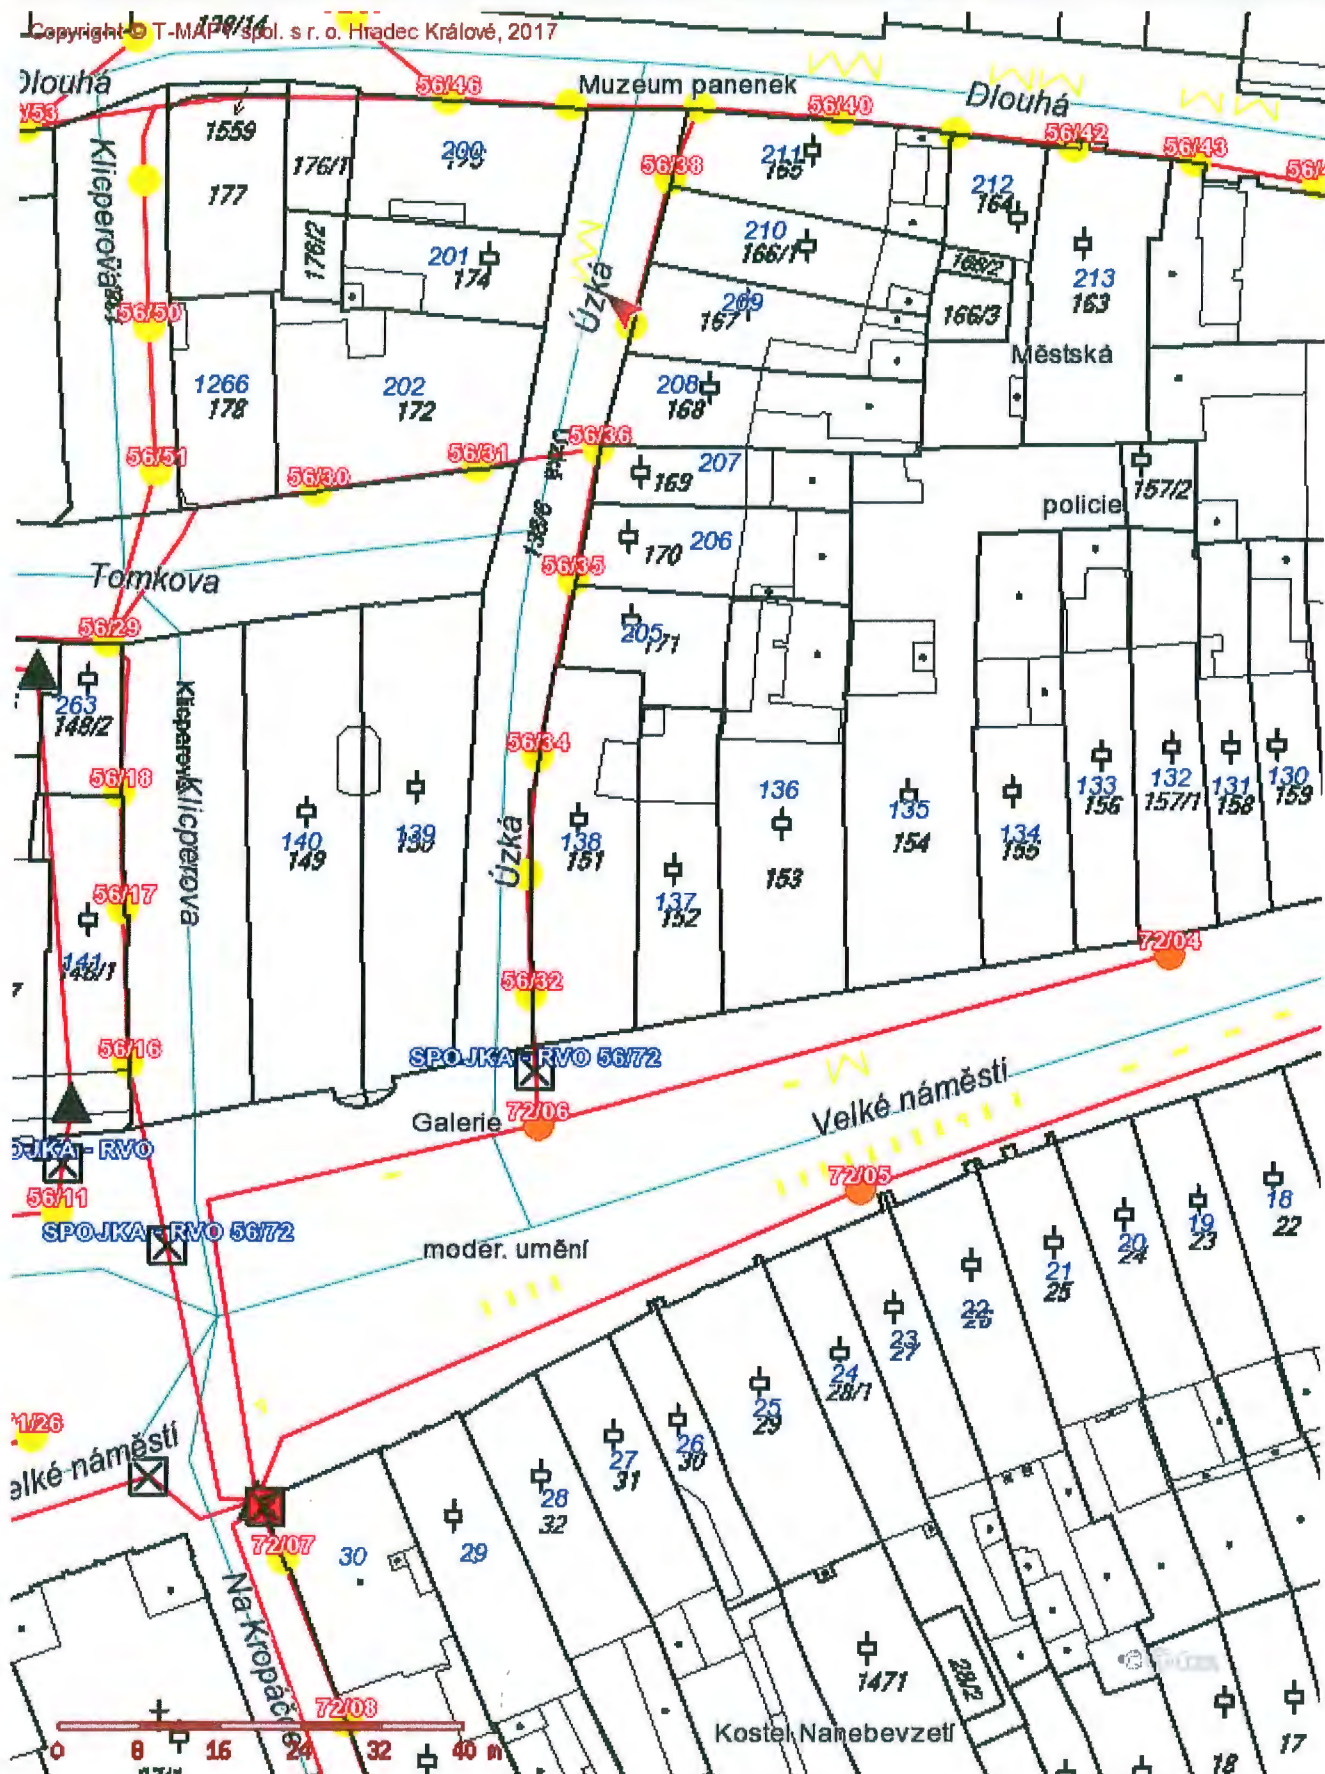

1:750

| | | | |
|---------------|----------------------|-----------------|------------------|
| Zakázka č.j.: | TSHK_534_E_20 | Datum vystavení | 17.3.2020 |
|---------------|----------------------|-----------------|------------------|

Dodavatel: **Technické služby Hradec Králové**
Na Brně 362
500 08 Hradec Králové

IČO: 64809447
DIČ: CZ64809447

Odběratel: **INS spol s.r.o.**
Adresa: ulice, č. popisné: Parkány 413
město: Náchod
PSČ: 547 01
IČ: 60109971
DIČ: CZ60109971

Forma úhrady: hotově ☐ dobírka ☒

Předmět plnění: Tisk mapového podkladu A4

| | | | | | |
|---------------------|---------|------------|---|-------------------|----------|
| Cena za 1 kus s DPH | 50,- Kč | Počet kusů | 1 | Cena celkem s DPH | 50,- Kč |
| Poštovné | | | | | 89,- Kč |
| Cena celkem s DPH | | | | | 139,- Kč |

Dne: 17.3.2020

Za správnost: Miroslava Švástová

Schválil: ing. Jana Sojková

Číslo střediska: 4500.002