


POHLEDY 1:50


POHLED NA VTOK 1:50

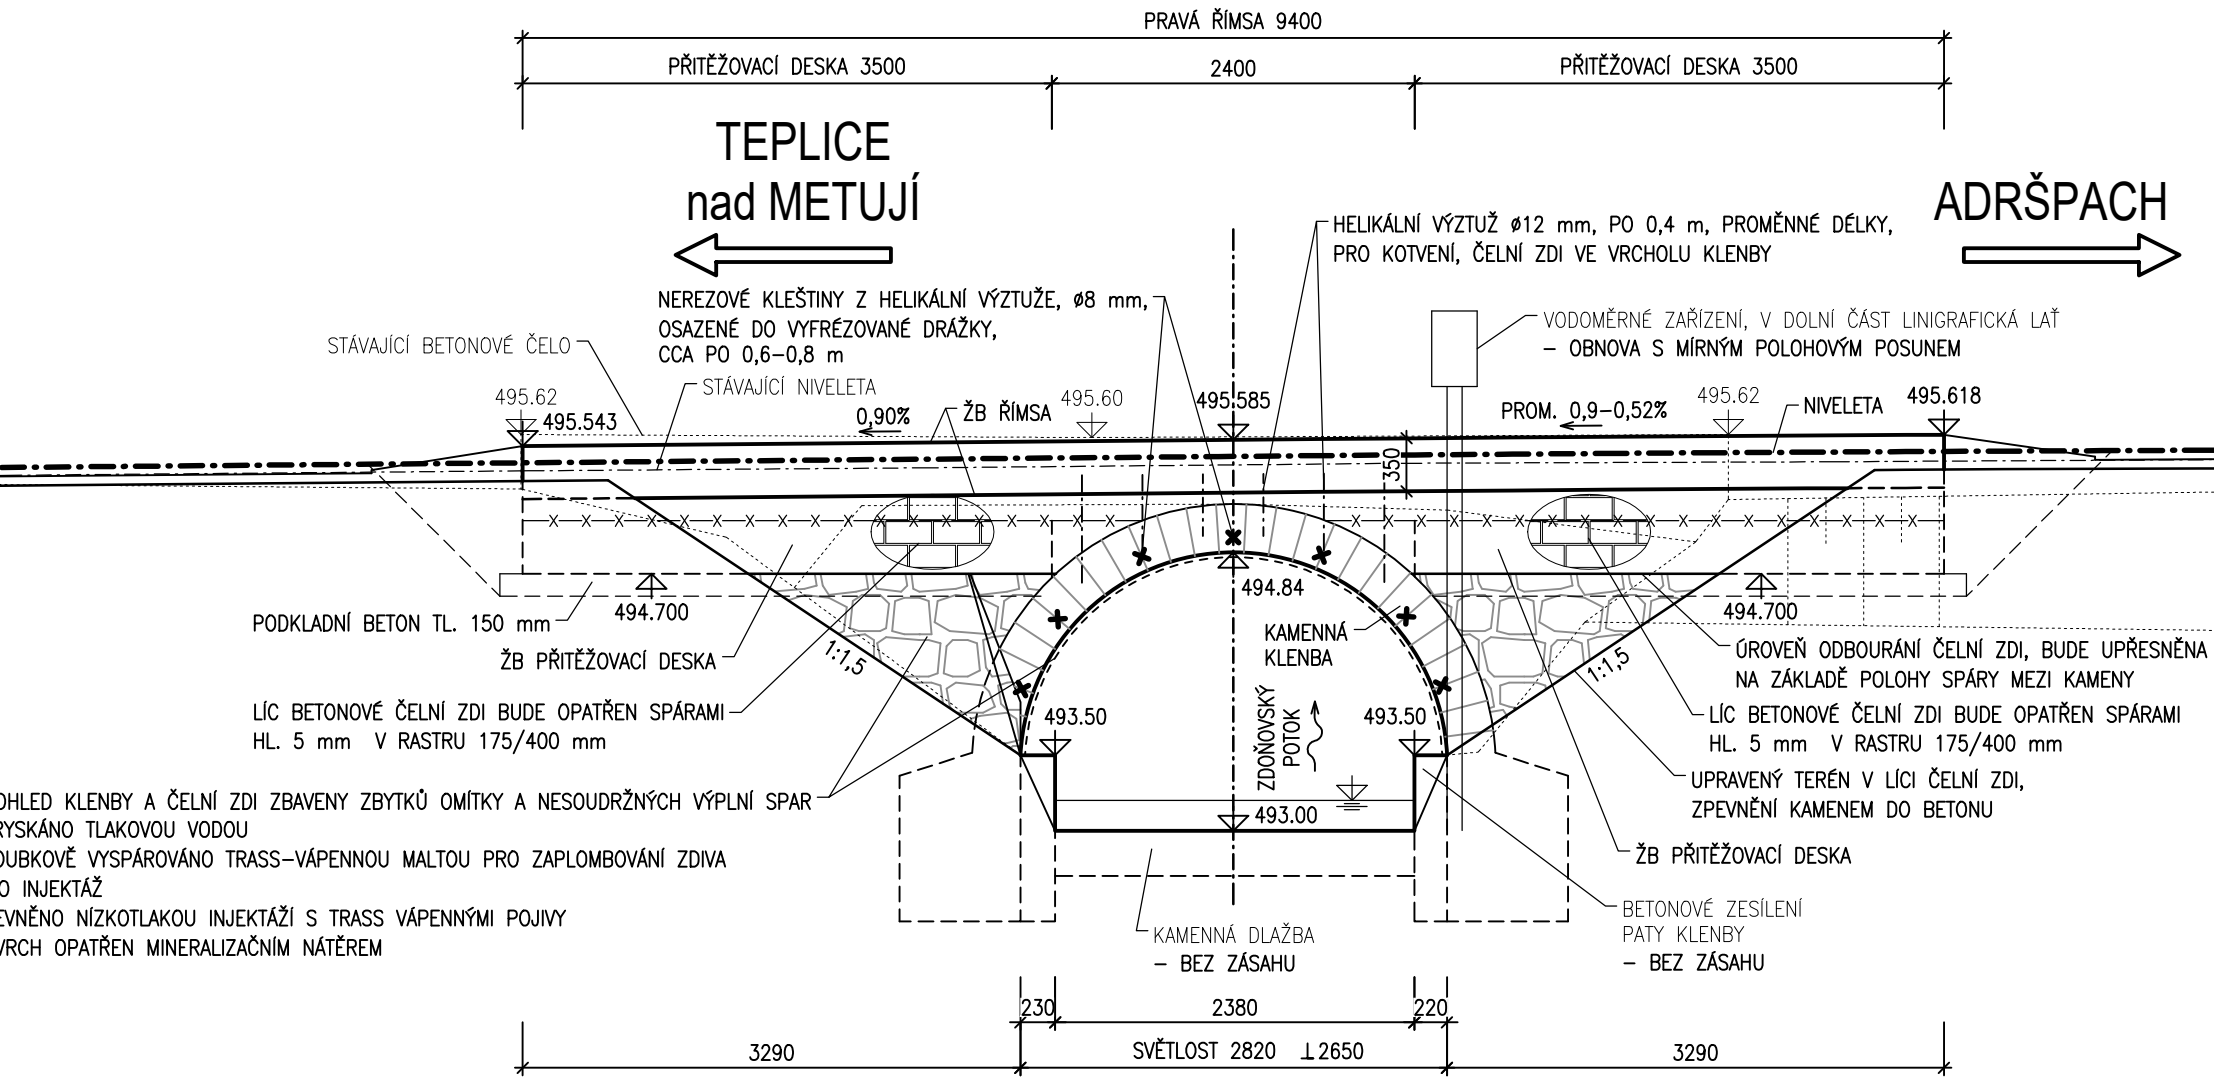

POZNÁMKY

- LÍČ BETONOVÉ ČELNÍ ZDI BUDE OPATŘEN SPÁRAMI HL. 5 mm V RASTRU 175/400 mm, PRACOVNÍ SPÁRA MEZI PŘÍTEŽOVACÍ DESKOU A DŘÍKEM ČELNÍ ZDI BUDE KORESPONDOVAT S RASTREM SPÁR IMITUJÍCÍCH ZDIVO TAK, ABY V POHLEDOVÉ PLOŠE NEBYLA PATRNÁ.
- POHLEDOVÉ PLOCHY BETONOVÝCH KONSTRUKCÍ (ŘÍMSY, ČELNÍ ZDI BUDOU OPATŘENY OCHRANNÝM SJEDNOCUJÍCÍM NÁTĚREM S PIGMENTOVÁNÍM V BARVĚ PŘÍRODNÍHO PÍSKOVCE.
- LOMOVÝ KÁMEN PRO DLAŽBY V OKOLI MOSTU BUDE POUŽIT Z MÍSTNÍCH ZDROJŮ – PÍSKOVEC Z LOMŮ LIBNÁ NEBO BOŽANOV.


POHLED NA VÝTOK 1:50

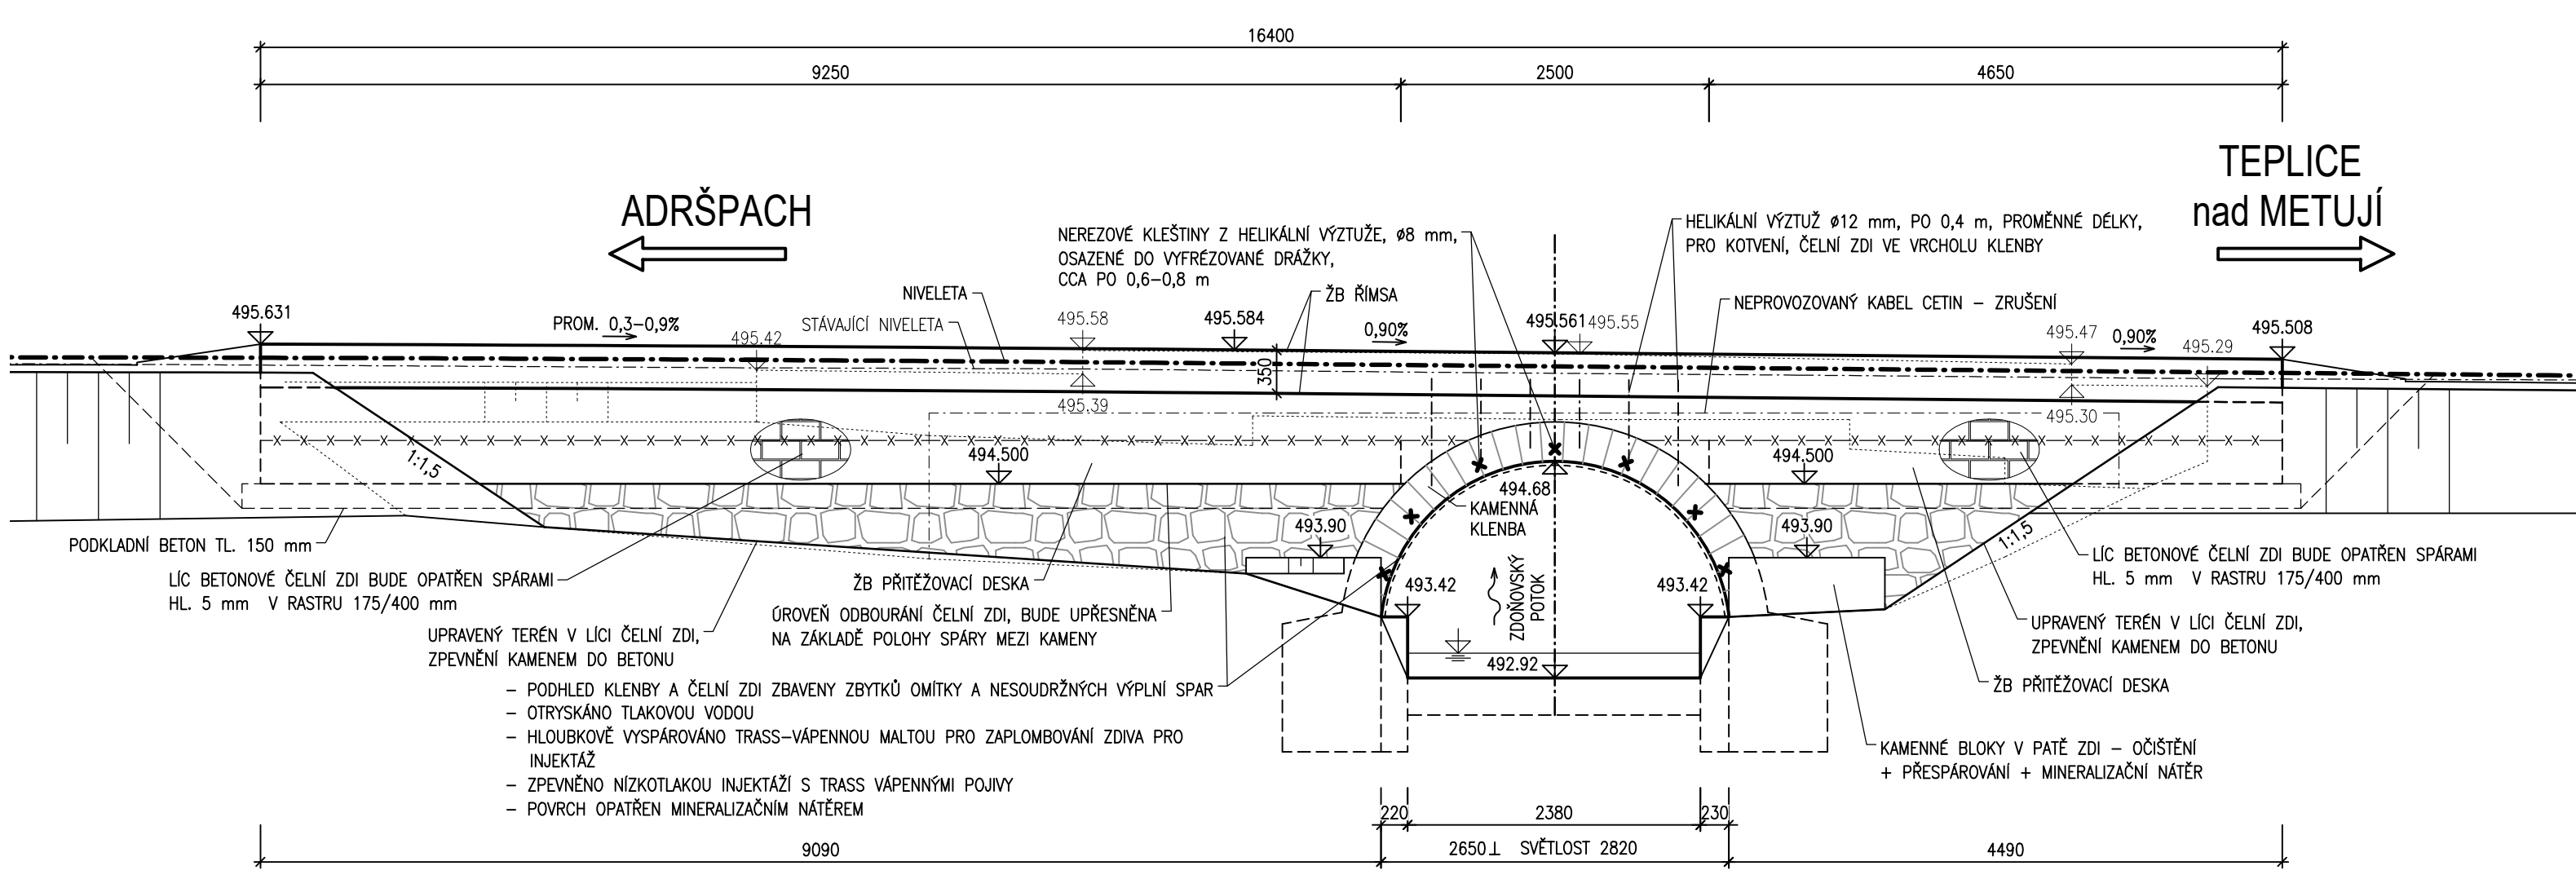

OBJEDNATEL:
ÚDRŽBA SILNIC Královéhradeckého kraje a.s.
Kutnohorská 59
Hradec Králové - Plačice 500 04

D 201

DSP+PDPS

SOUŘADNICOVÝ SYSTÉM : S-JTSK		VÝŠKOVÝ SYSTÉM : Bpv	
VEDOUČÍ PROJEKTANT	Ing. Martin ŘEHULKA	<div> PRIS</div> <div>PROJEKČNÍ KANCELÁŘ PRIS spol. s r. o.</div> <div>OSOVA 20, 625 00 BRNO</div>	
ZODPOVĚDNÝ PROJEKTANT	Ing. Tomáš NAVRÁTIL		
VYPRACOVAL	Ing. Tomáš NAVRÁTIL		
KONTROLOVAL	Ing. Jiří ŠRUBAŘ		
KRAJ: KRÁLOVÉHRADECKÝ	OBEC: ADRŠPACH		
NÁZEV AKCE		DATUM	8/2022
Most ev.č. 30110-9 Adršpach		FORMÁT	5 A4
		MĚŘÍTKO	1:50
		ÚČEL	DSP+PDPS
		ČÍS. ZAKÁZKY	21184
		ARCHIVNÍ ČÍS.	D201_08_POH
NÁZEV OBJEKTU	SO 201 Most ev.č. 30110-9		
NÁZEV PŘÍLOHY	POHLEDY	ČÍS. SOUPRAVY	PŘÍLOHA 8