

ČÍSLO REVIZE:	POPIS ZMĚNY / ODŮVODNĚNÍ:	DATUM:

# ČÁST D

## SO 103

SOUŘADNICOVÝ SYSTÉM S-JTSK, VÝŠKOVÝ SYSTÉM Bpv

AUTORIZACE

OBJEDNATEL:



**KRÁLOVÉHRADECKÝ KRAJ**

Pivovarské náměstí 1245,  
500 03 HRADEC KRÁLOVÉ  
IČ: 708 89 546

ZHOTOVITEL:

**ADV/S/A**  
projekty a řízení dopravních staveb

**ADVISIA, s.r.o.**  
Pernerova 659/31a  
Praha 8 - Karlín, 186 00  
www.advisia.cz, +420 730 190 190

NAVRHL / VYPRACOVAL:

Ing. Michal NĚMEC

ZODPOVĚDNÝ PROJEKTANT:

Ing. Michal NĚMEC

TECHNICKÁ KONTROLA:

Ing. Miroslav VĚTROVSKÝ

HLAVNÍ INŽENÝR PROJEKTU:

Ing. Michal NĚMEC

AKCE:

**III/3195 Kameničná - Jaroslav**

ČÍSLO OBJEKTU:

**SO 103**

NÁZEV OBJEKTU:

Silnice III/3195 Kameničná - Jaroslav,  
III. Etapa km 0,000 – km 3,780

ČÍSLO PŘÍLOHY:

**04**

NÁZEV PŘÍLOHY:

**Vzorové příčné řezy**

ČÍSLO ZAKÁZKY:

18-009-A

DATUM:

05 / 2019

FOMÁT:

11 x A4

MĚŘÍTKO

1 : 50

REVIZE:

**00**


STUPEŇ PD:

**DSP / PDPS**

PARÉ:

M 1:50


## RECYKLACE, NAVÝŠENÍ NIVELETY O 9 cm

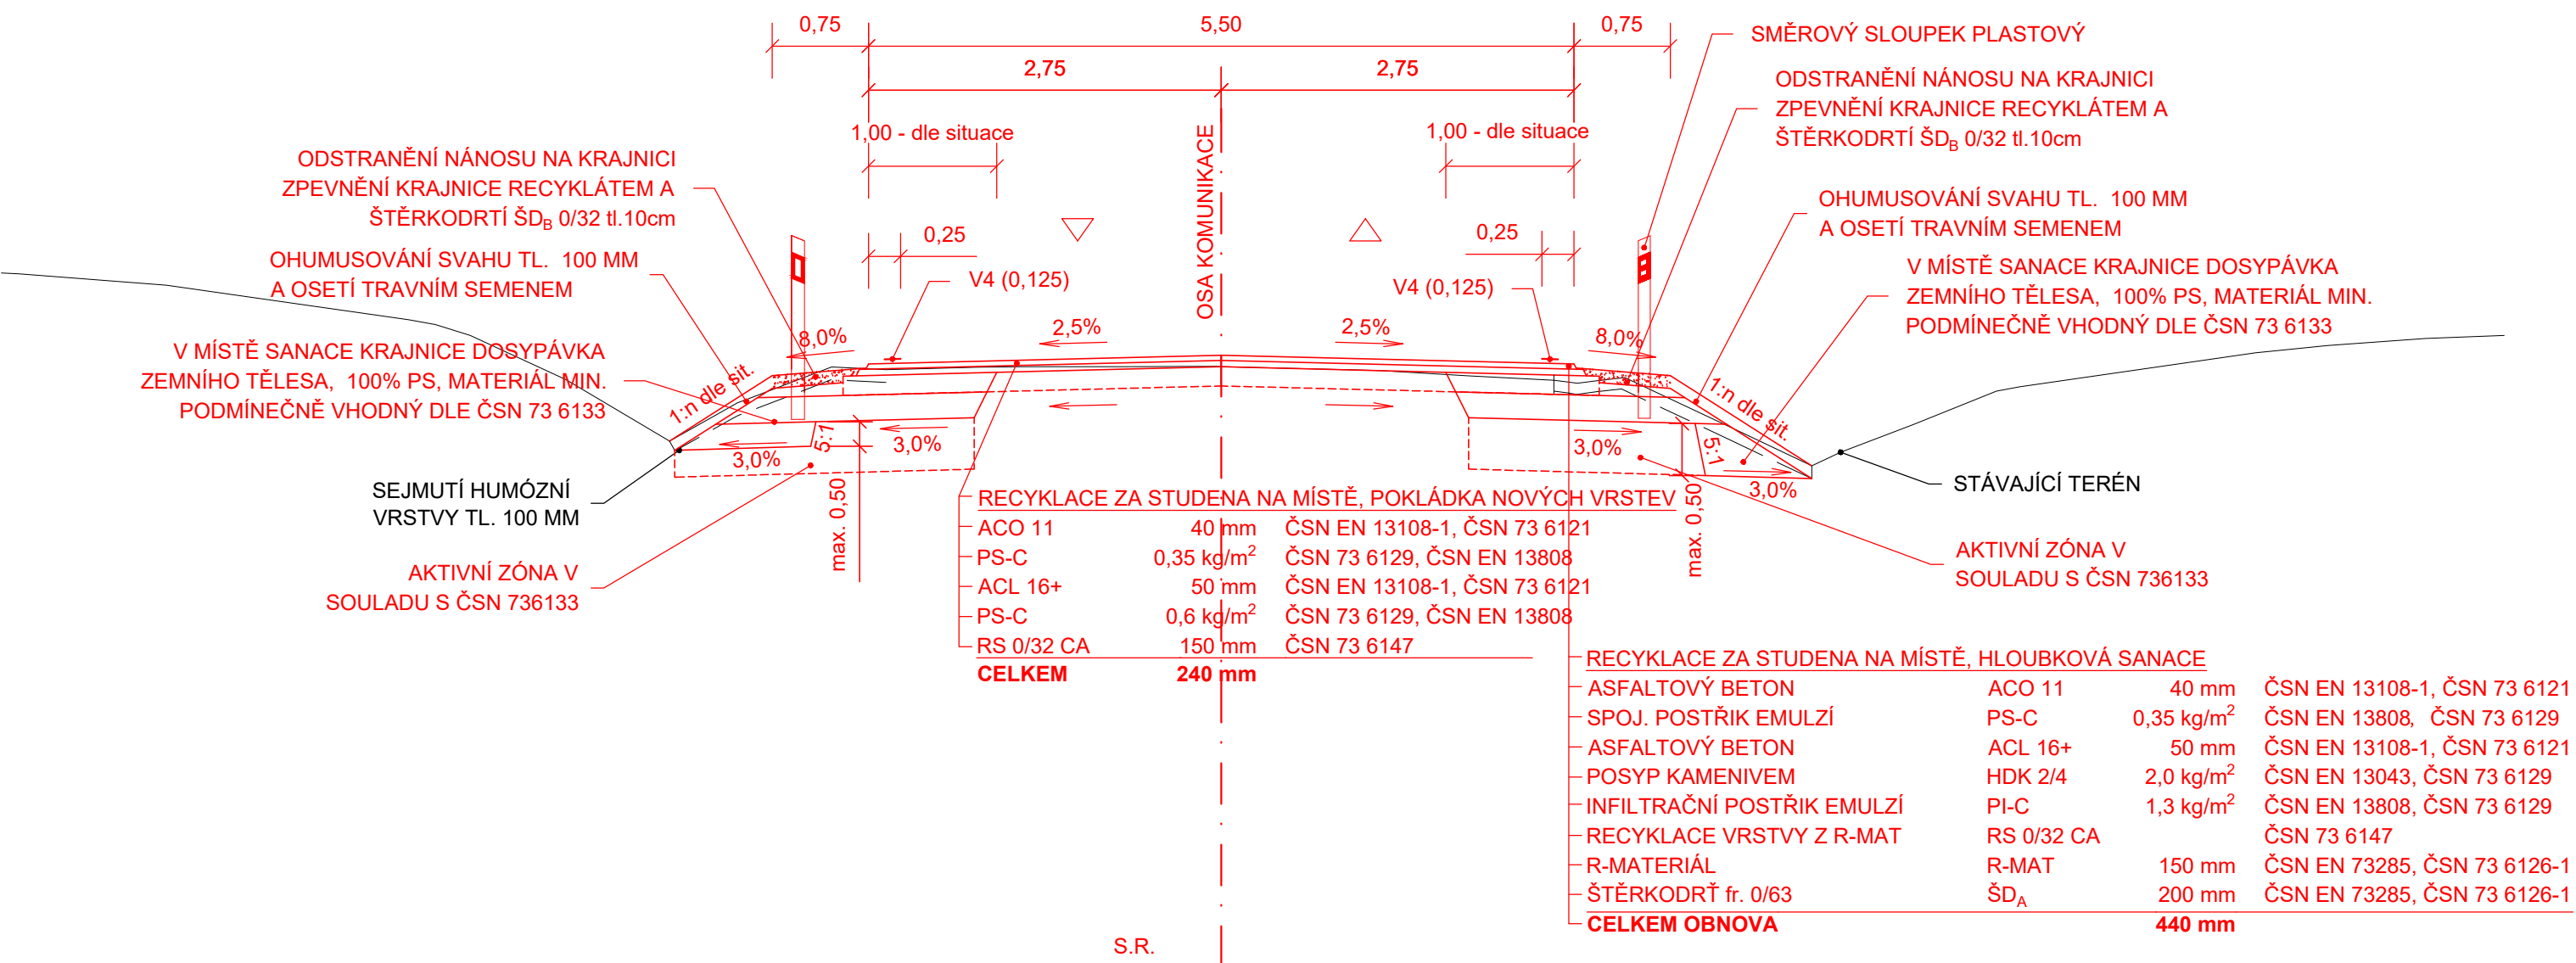

# VZOROVÝ PŘÍČNÝ ŘEZ 2

M 1:50


## ŘEZ V PŘÍMÉ, INTRAVILÁN FRÉZOVÁNÍ 9 cm, RECYKLACE

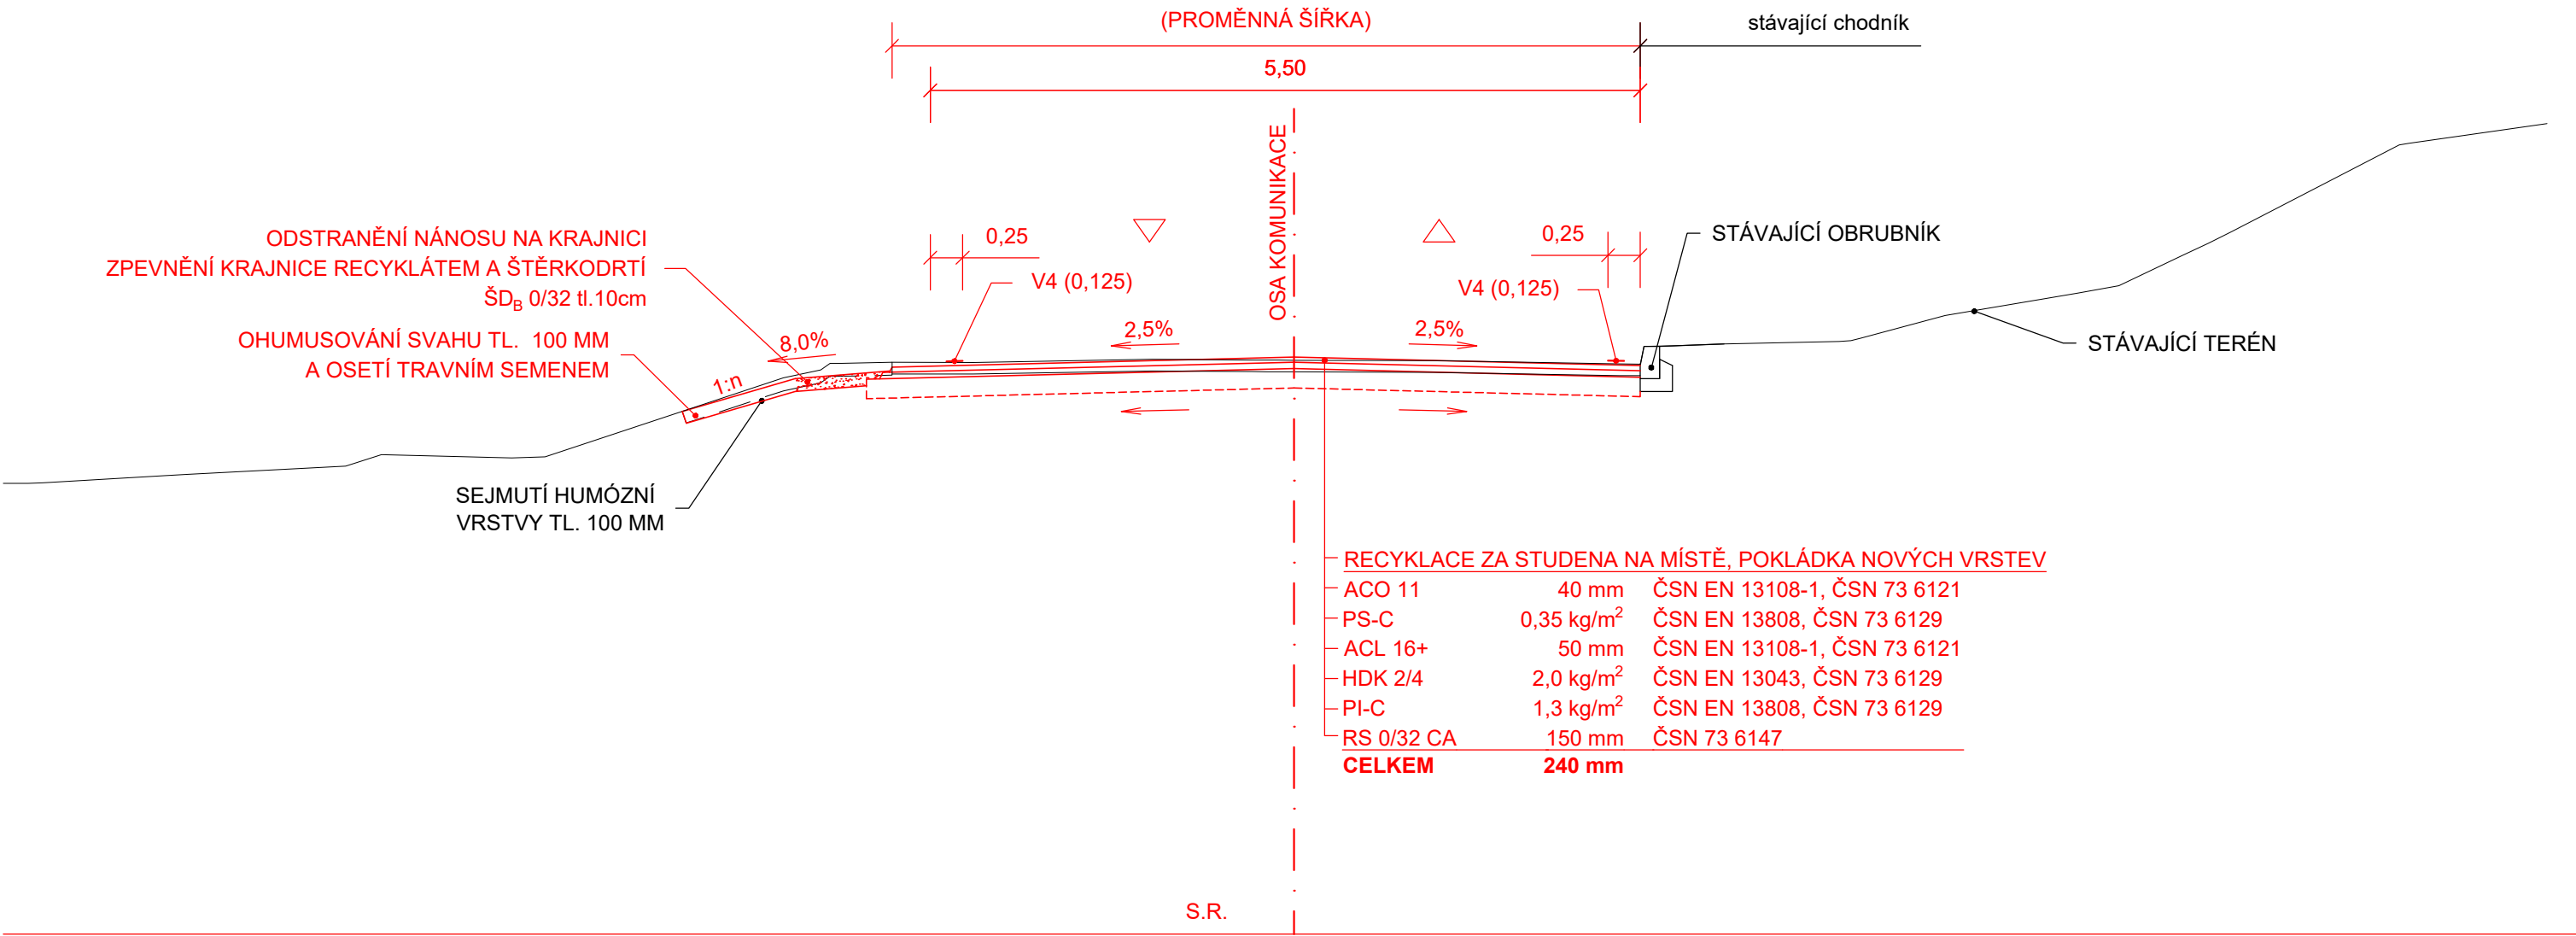

# PŘÍČNÝ ŘEZ PROPUSTKEM 1

M 1:50


Propustek s kolnými čely

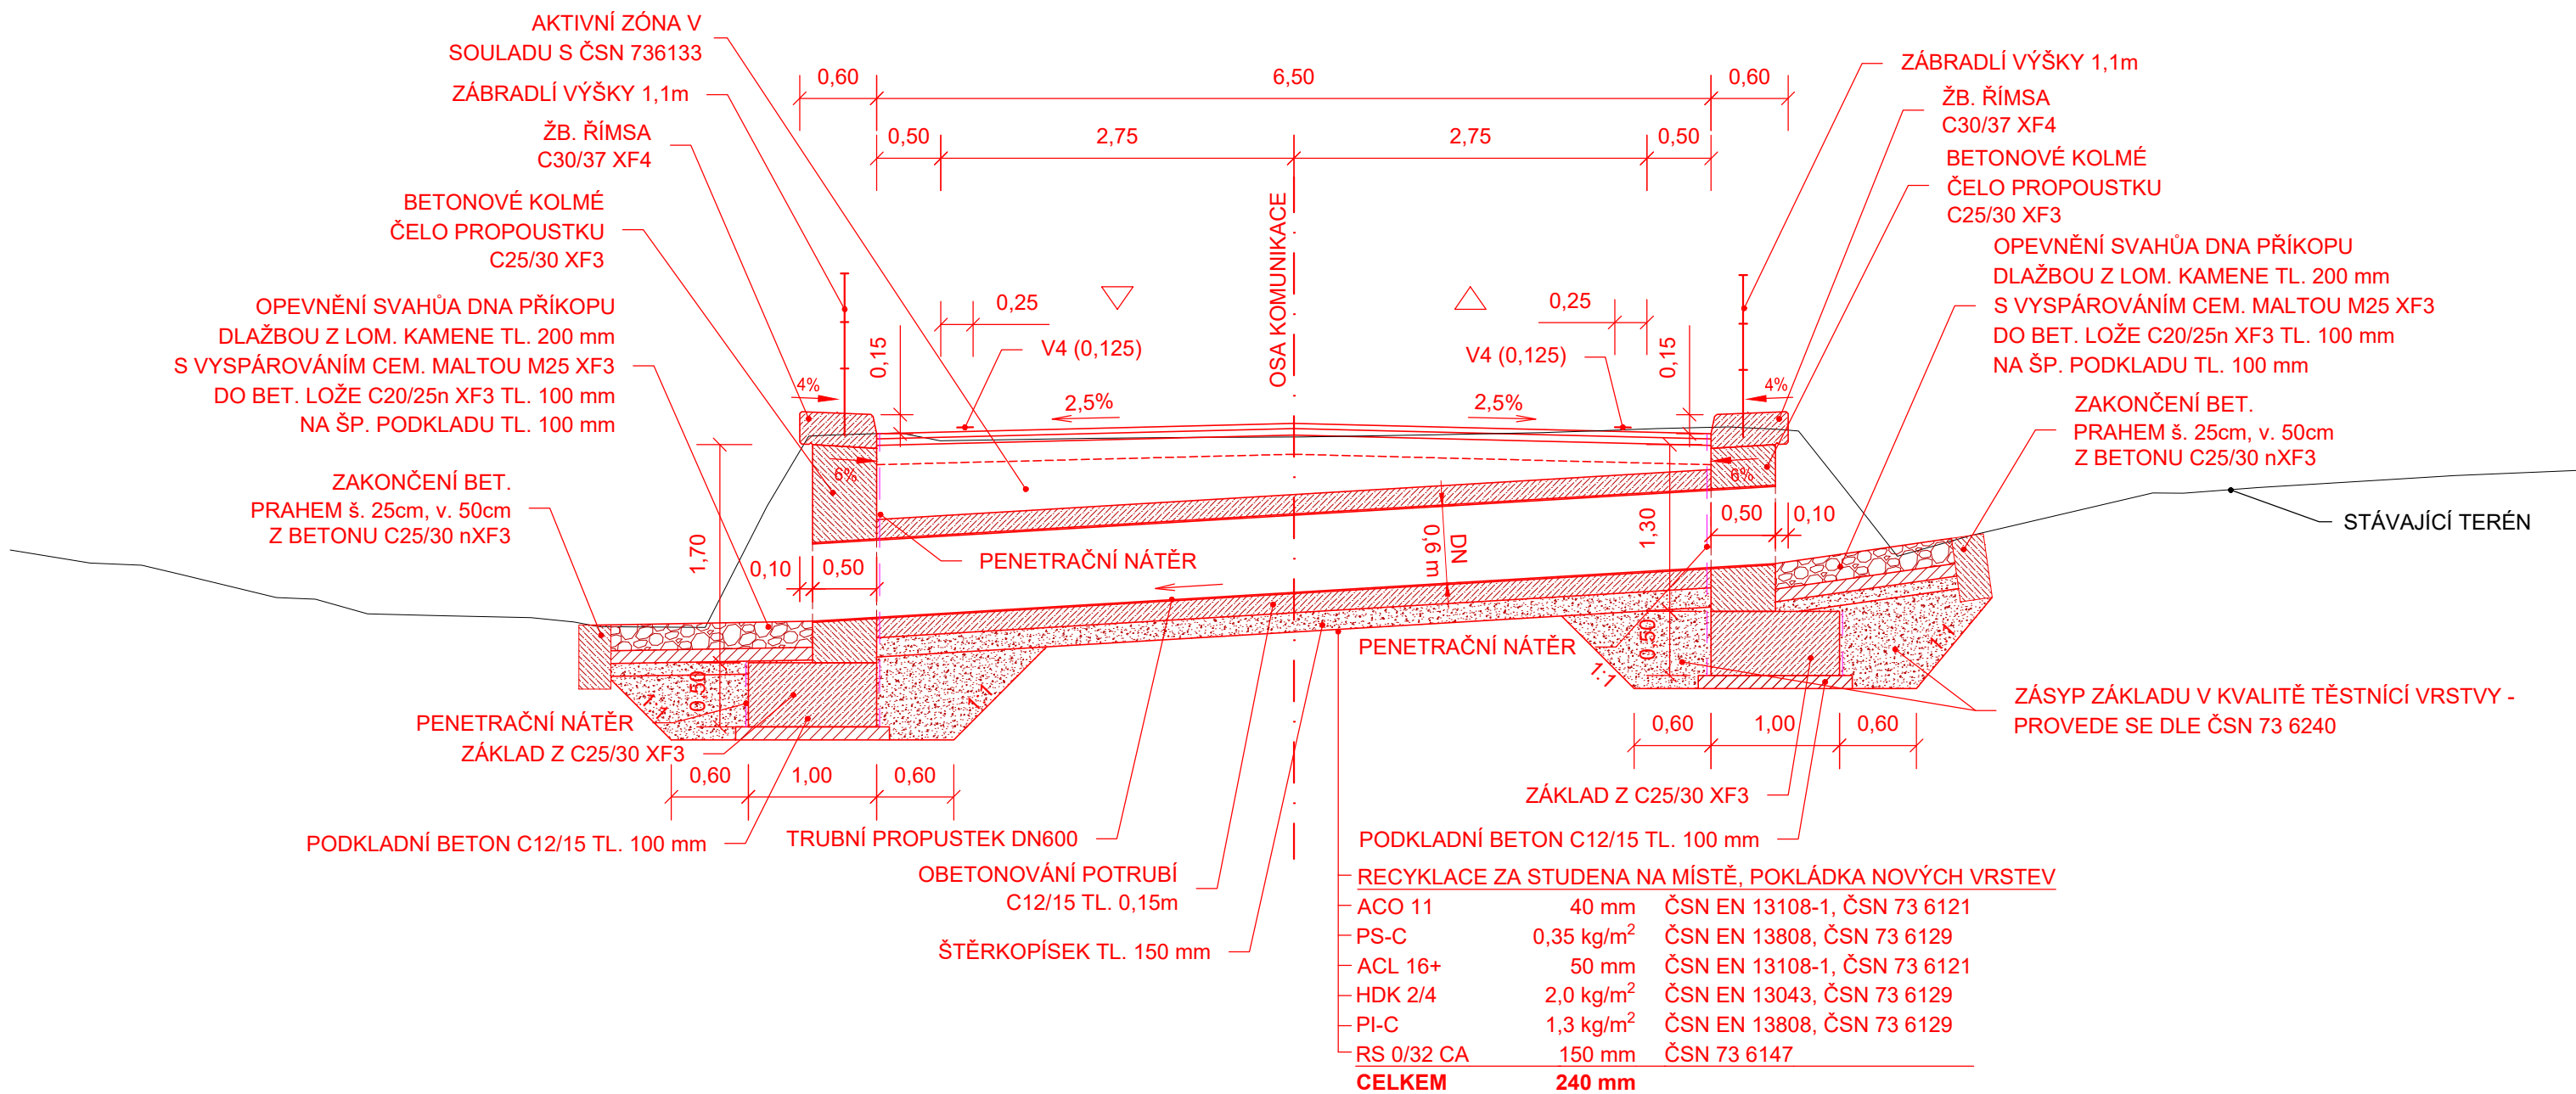

# PŘÍČNÝ ŘEZ PROPUSTKEM 2

M 1:50

Propustek s šikmými čely

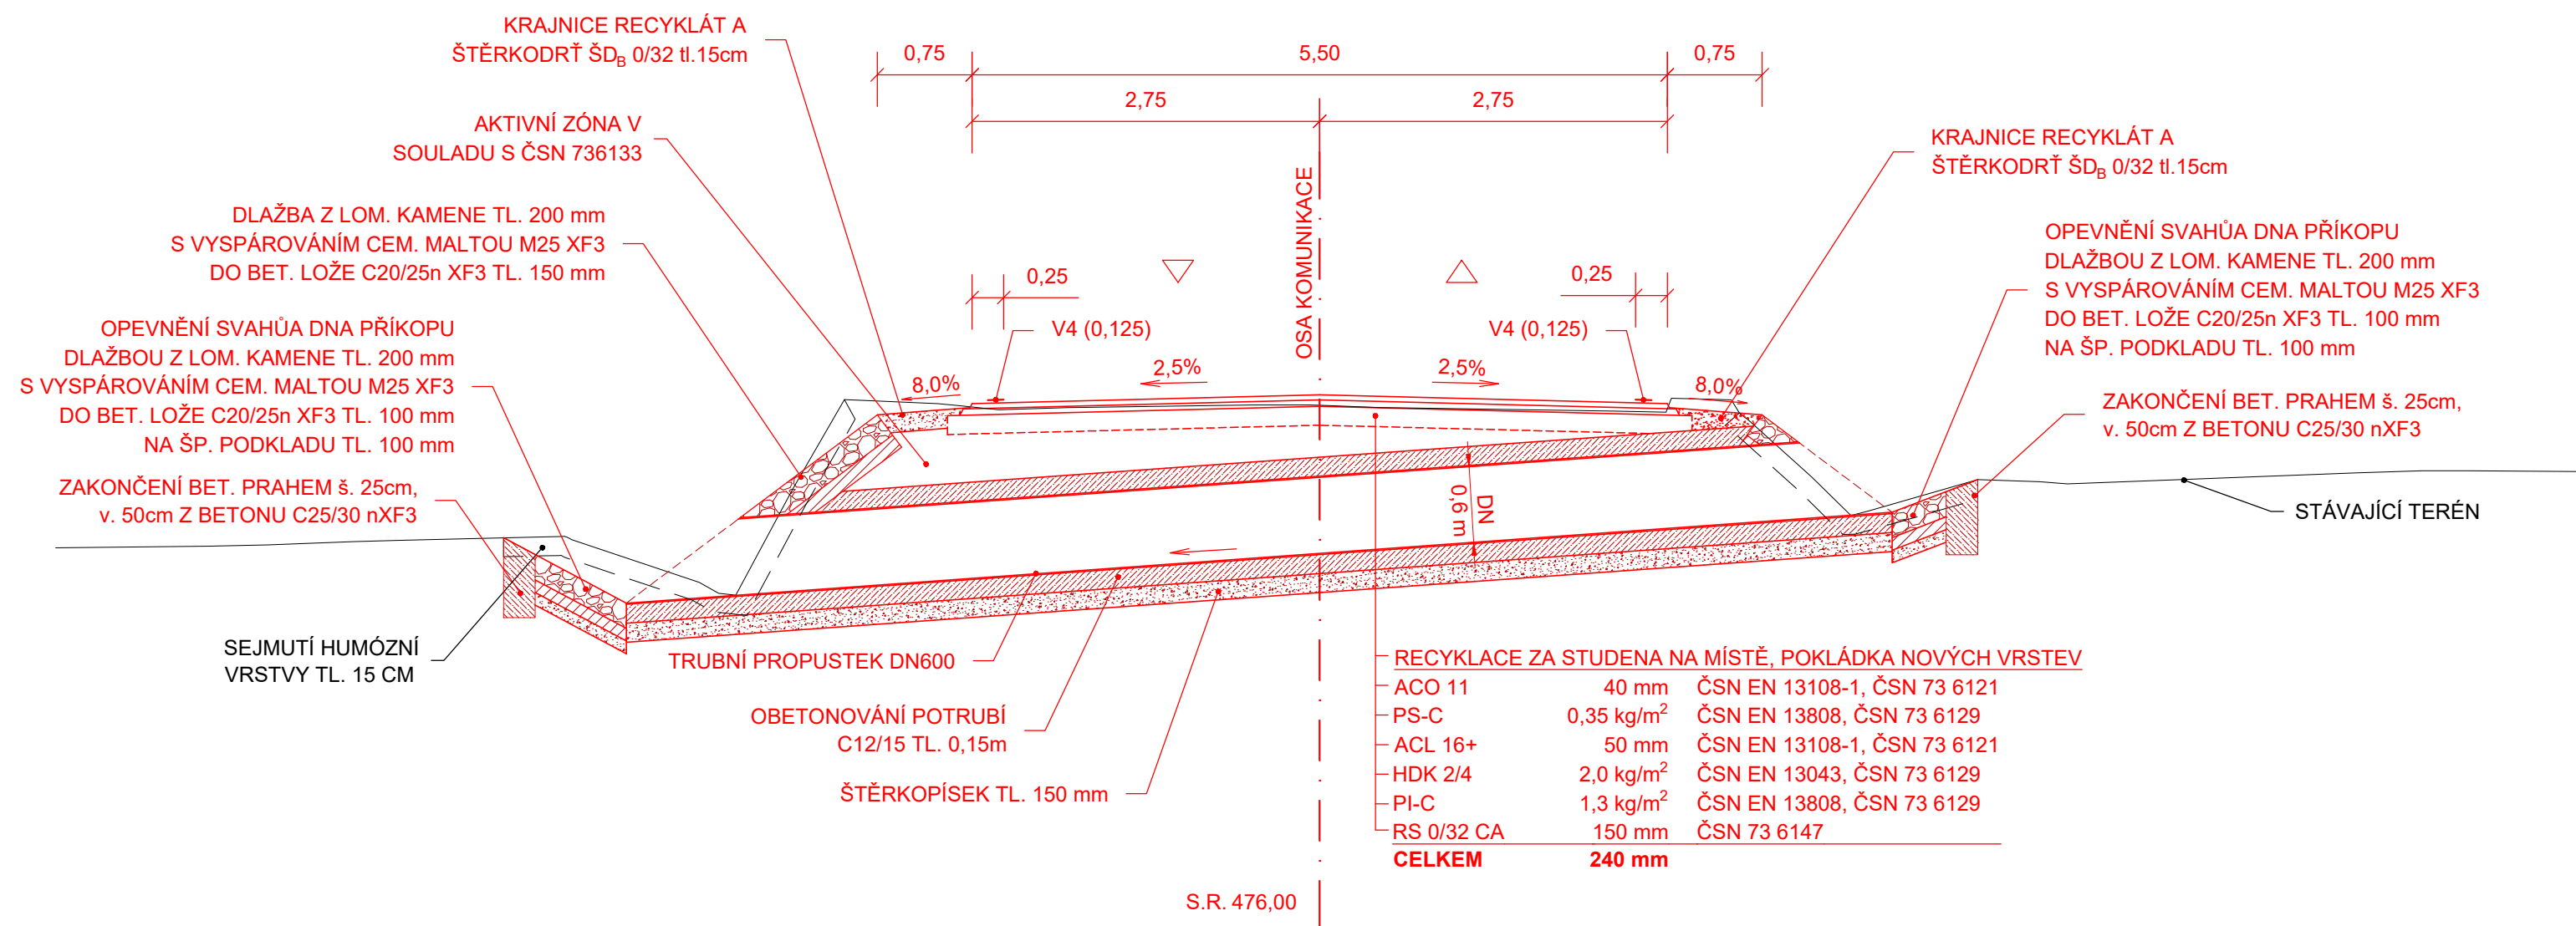

# PŘÍČNÝ ŘEZ PROPUSTKEM 3

M 1:50

Propustek č.5  
km 2,026 60

