


MÍSTNÍ KOMUNIKACE D2 - CHODNÍK, ÚSEK A - DÉLKA PĚŠÍ TRASY 0,102 735 KM (OSA 0,108 735 KM)

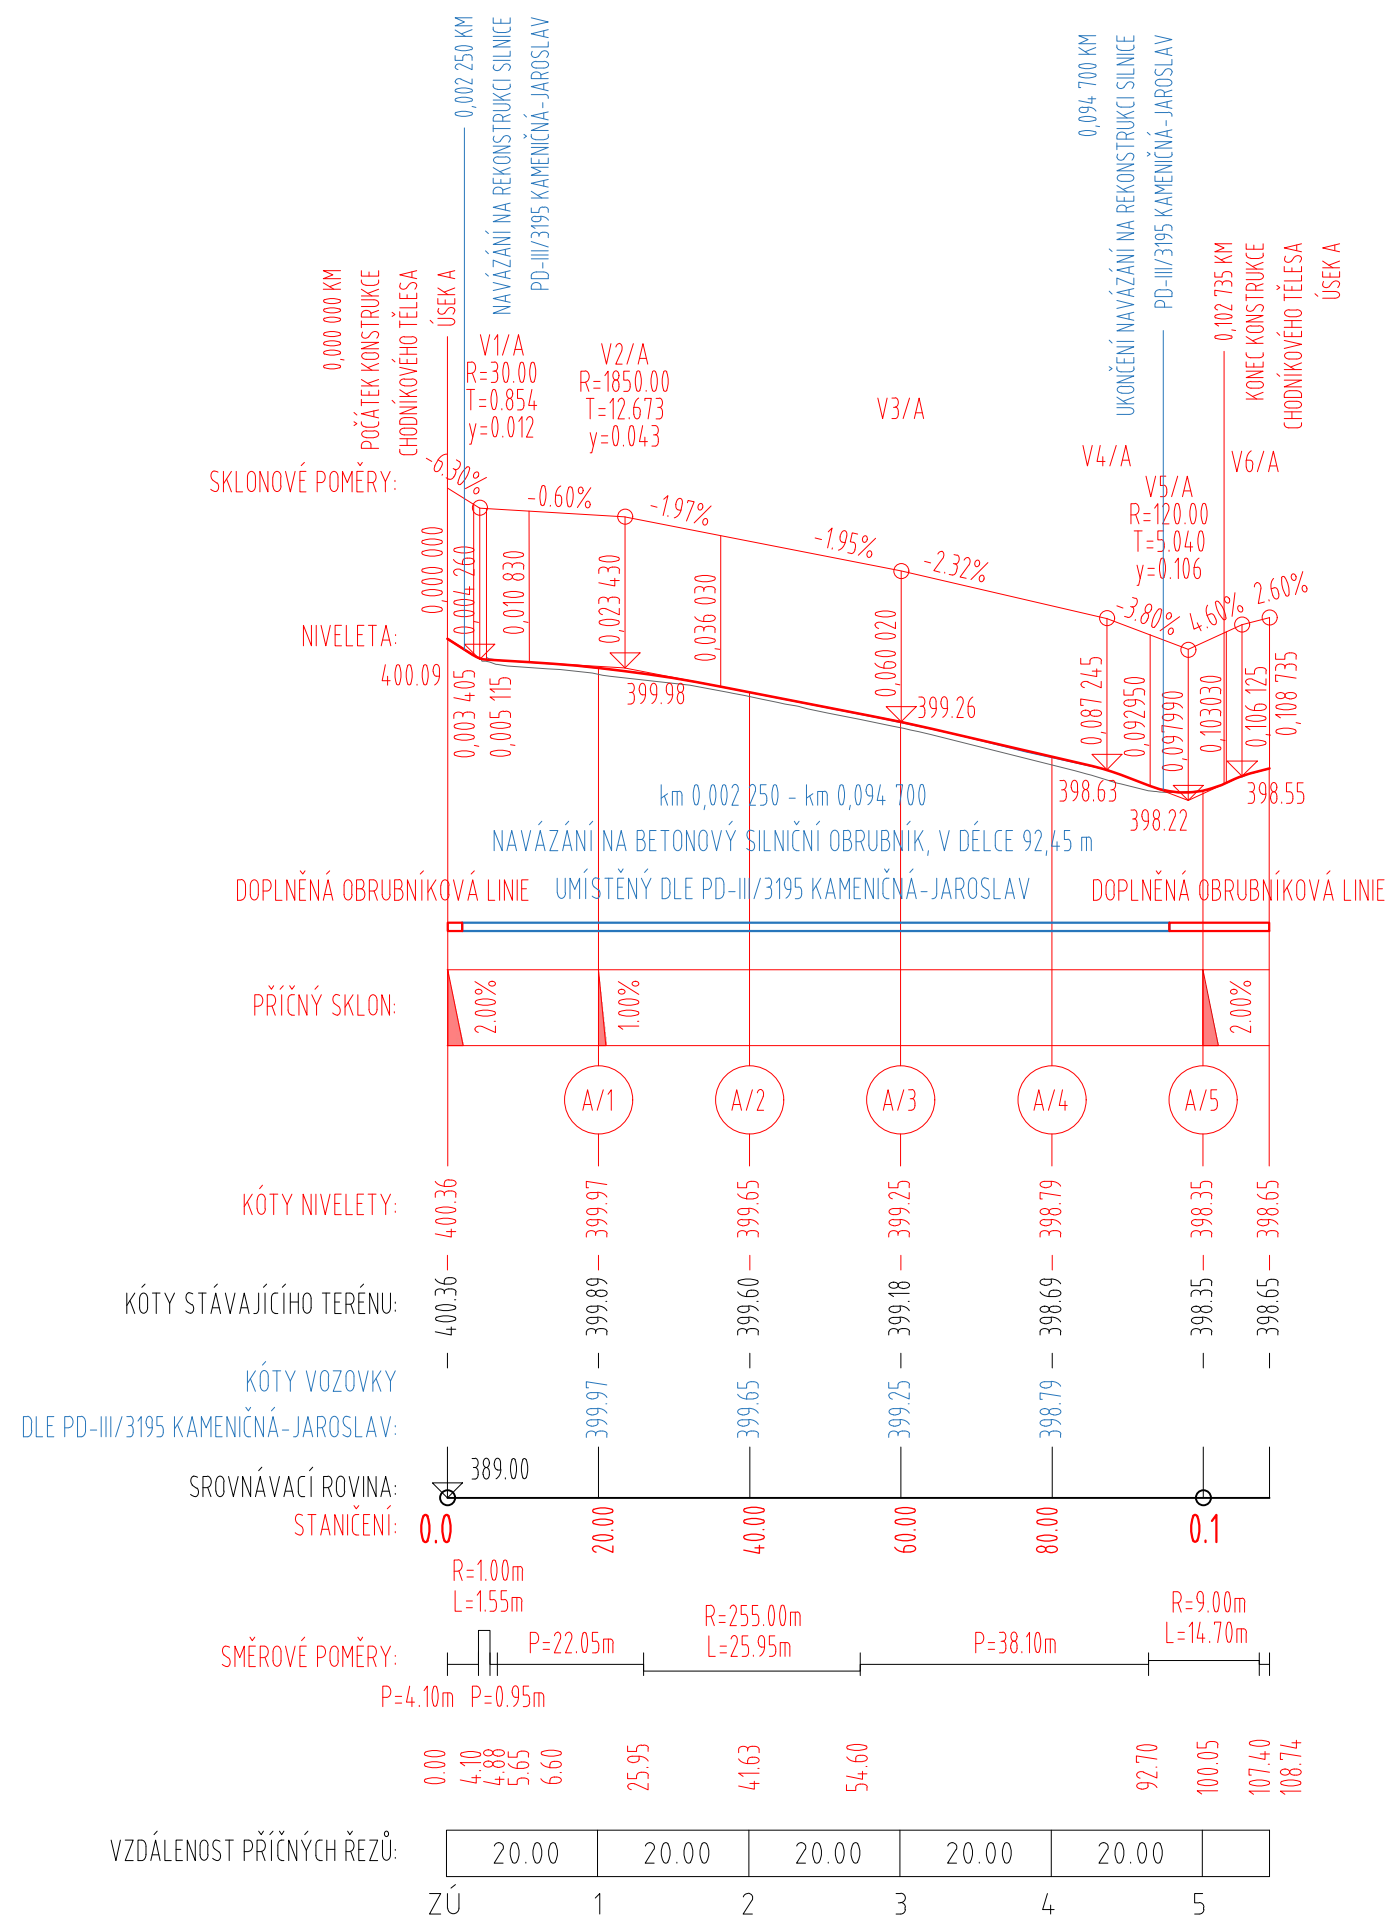

Profesionálové

Hradec Králové 500 02
Haškova 1714/3
IČ 28806123

SOUŘADNICOVÝ SYSTÉM: S-JTSK
VÝŠKOVÝ SYSTÉM: Bpv

Vypracoval :	Zodp.projektant :	Hlavní projektant :
BC.HEROLD	ING.FIŠER	ING.FIŠER
Země: ČR	Obec : SLATINA NAD ZDOBNICÍ	
Investor: SLATINA NAD ZDOBNICÍ, ČP.198, 51756 SLATINA N.Z.		

Akce : **CHODNÍK PODÉL SILNICE III/3195
V OBCI SLATINA NAD ZDOBNICÍ**

Objekt : SO 101_CHODNÍK

Obsah : **PODÉLNÝ PROFIL_ÚSEK A**



spol. s r.o.
Vladislavova 29/I
566 01 Vysoké Mýto
Tel: 465424472, 465424170
Fax: 465424171
bkn@bkn.cz www.bkn.cz

Stupeň :	DPS
Datum :	10/2023
Zak.číslo :	6167/21
Měřítko :	Příloha :
1:1000/100	D.1.1.4