

DETAILY OPRAV PORUCH 1:20

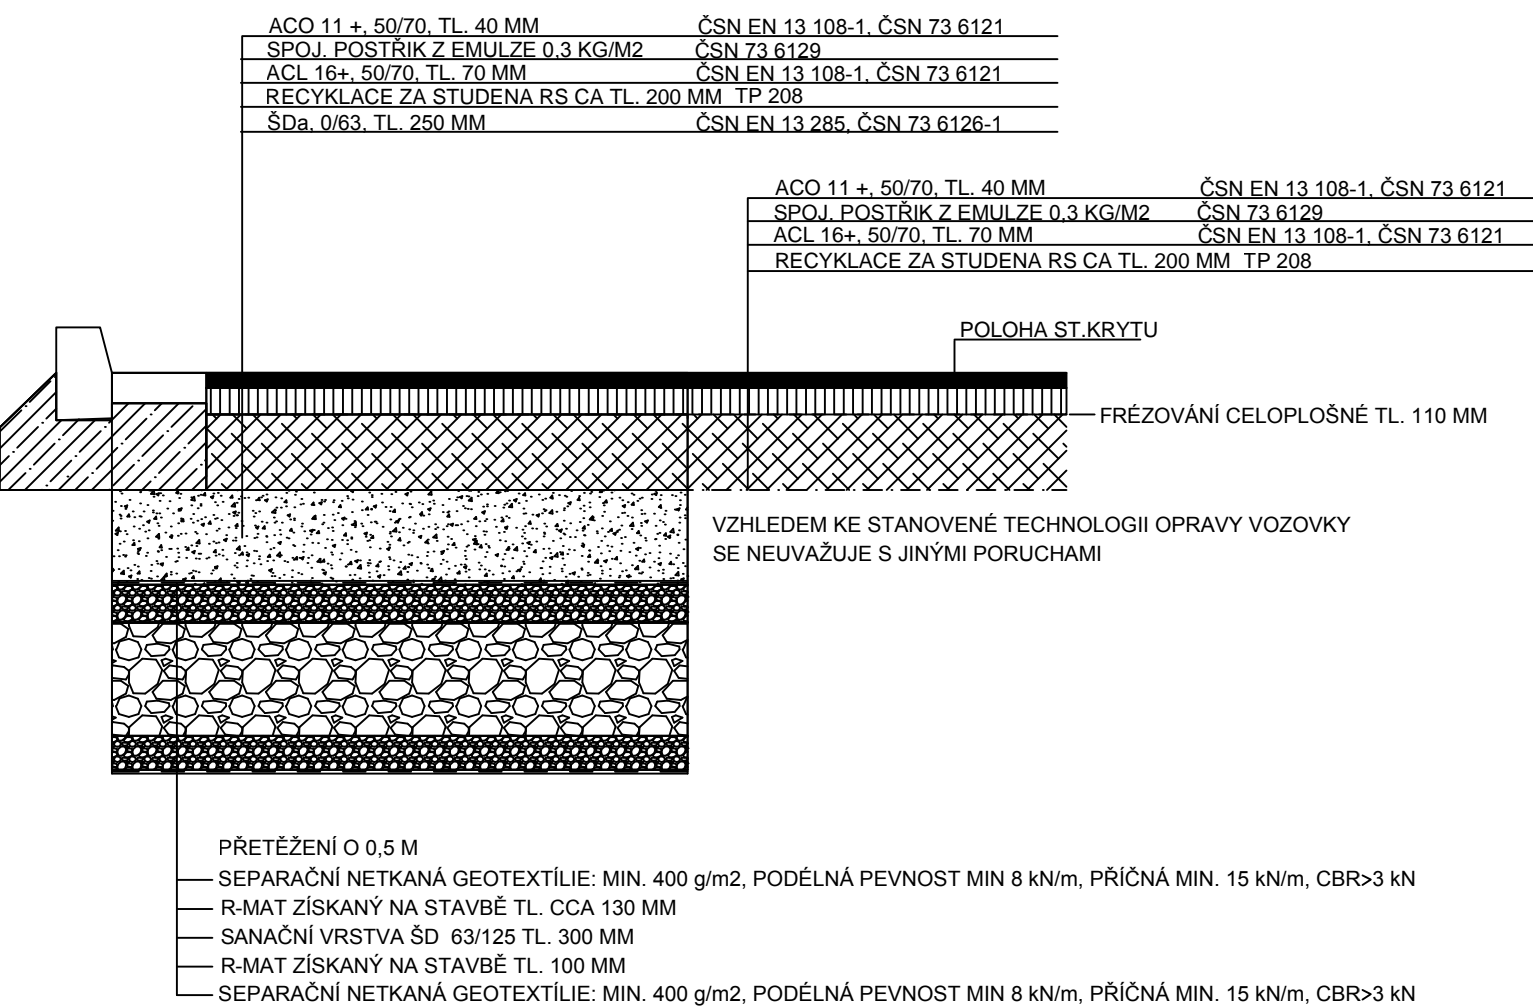
NÁVRHOVÁ ÚROVEŇ PORUŠENÍ VOZOVKY D1




TŘÍDA DOPRAVNÍHO ZATÍŽENÍ III

S PLOŠNÝMI ROZPADY, TRHLINAMI ATD. NENÍ UVAŽOVÁNO V ÚSECÍCH S RECYKLACÍ ZA STUDENA A PŘI VÝMĚNĚ VŠECH ŽIVIČNÝCH VRSTEV

SANACE 1:20

SANACE OKRAJŮ V VOZOVKY KM 0,100 - 1,340



INVESTOR:  KRÁLOVÉHRADECKÝ KRAJ		KRÁLOVÉHRADECKÝ KRAJ PIVOVARSKÉ NÁMĚSTÍ 1245 500 03 HRADEC KRÁLOVÉ		Razítko:	
VYPRACOVAL : ING. A. DEJMEK 		ZODP. PROJEKTANT : ING. A. DEJMEK 		ZAKÁZKOVÉ ČÍSLO : 1120	
OBEC : KRÁL. LHOTA, ROHENICE, BOHUSLAVICE		OKRES : RYCHNOV N.K., NÁCHOD		FORMÁT : 2A4	
INVESTOR : KRÁLOVÉHRADECKÝ KRAJ		AKCE : II/308 KRÁLOVA LHOTA - BOHUSLAVICE		DATUM : 10/2023	
OBJEKT : KOMUNIKACE KM 0,000 - 1,650		PŘÍLOHA : DETAILY OPRAV PORUCH		ÚČEL : PDPS	
				MĚŘITKO : 1:10. 1:20	
				ČÍS. OBJEKTU : SO 101	
				ČÍS. PŘÍLOHY : 8.	