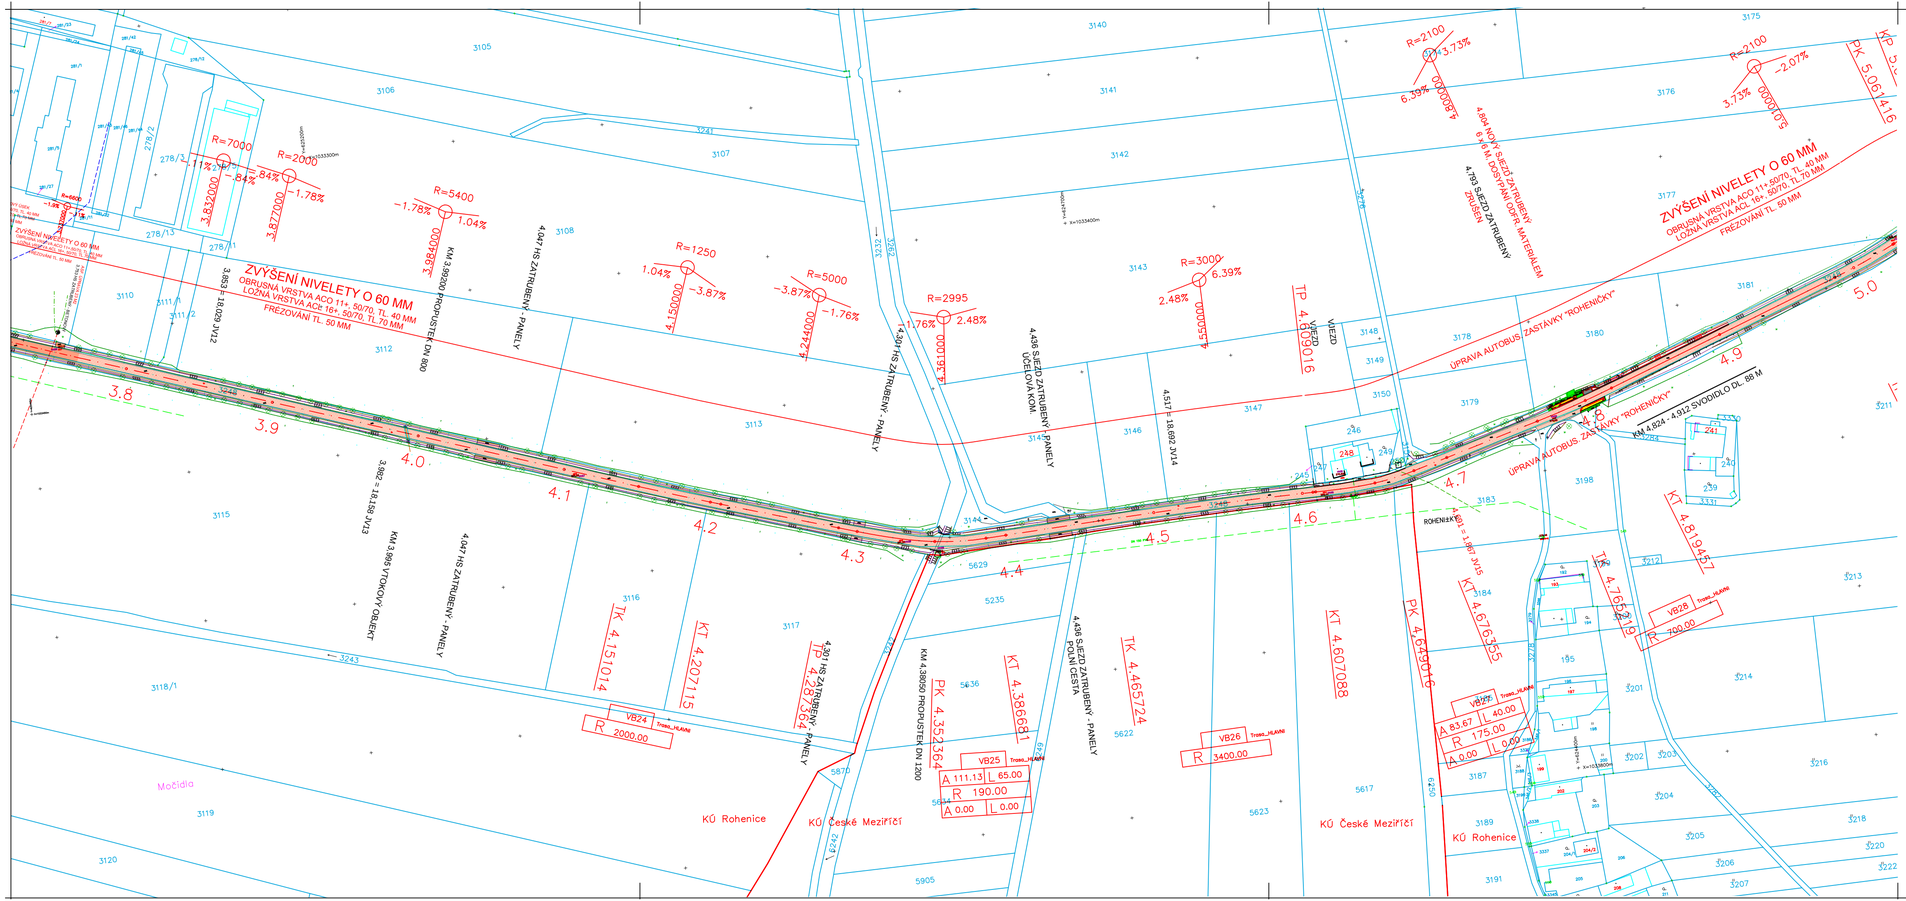

LEGENDA:

- KANALIZACE (NEOVĚŘENÁ)
- VODOVOD
- PLYNOVOD
- SPOJOVÉ KABELY (ZAMĚŘENÉ)
- VRCHNÍ ŠPOJOVÉ VEDENÍ
- VRCHNÍ VEDENÍ NN
- KABELOVÉ VEDENÍ NN
- VRCHNÍ VEDENÍ VN
- KABELOVÉ VEDENÍ VN
- KABELOVÉ VEDENÍ VO
- VRCHNÍ VEDENÍ VO
- KABELOVÉ VEDENÍ NN - SŽDC
- KABELOVÉ VEDENÍ - SSZT
- KABELOVÉ VEDENÍ - TELEMATIKA

INŽENÝRSKÉ SÍTĚ JSOU ZAKRESLENY INFORMATIVNĚ DLE SDĚLENÍ JEDNOTLIVÝCH SPRÁVCŮ SÍTÍ.
VEŠKERÉ SÍTĚ JE NUTNO PŘED ZAHÁJENÍM STAVEBNÍCH PRACÍ NECHAT VYTÝČIT JEJICH SPRÁVCI !!

- 1058/29 POZEMKOVÉ ČÍSLO
- POZEMKOVÁ HRANICE
- KATASTRÁLNÍ HRANICE
- PLOCHA - ŽIVIČNÁ
- PLOCHA - ODFRÉZOVANÝ MATERIÁL
- PLOCHA - ŽULOVÁ DLAŽBA
- PLOCHA - ŽELEZOBETON
- PLOCHA - ZÁMKOVÁ DLAŽBA

ROZDĚLENÍ NA STAVEBNÍ OBJEKTY NA ZÁKLADĚ OBJÍZDNÝCH TRAS

SO 101 - KM 0,000 - 1,650 = KM 14,176 - 15,826
SO 102 - KM 1,650 - 1,800 = KM 15,826 - 15,976
SO 103 - KM 1,800 - 3,420 = KM 15,976 - 17,596
SO 104 - KM 3,420 - 7,442 = KM 17,596 - 21,618

SOUŘADNICOVÝ SYSTÉM: JTSK
VÝŠKOVÝ SYSTÉM: Bpv

Ing. Aleš Dejmek, autorizovaný inženýr pro dopravní stavby, ČKAIT - 0601446

INVESTOR: KRÁLOVÉHRADECKÝ KRAJ KRÁLOVÉHRADECKÝ KRAJ PIVOVARSKÉ NÁMĚSTÍ 1245 500 03 HRADEC KRÁLOVÉ	Razítko:

VYPRACOVAL : ING. A. DEJMEK	ZODP. PROJEKTANT : ING. A. DEJMEK	ZAKÁZKOVÉ ČÍSLO : 1120	**STRADA HK spol. s r.o.** PROJEKCE DOPRAVNÍCH STAVEB HRADEC KRÁLOVÉ

OBEC : ROHENICE	OKRES : RYCHNOV N.K.	FORMÁT :	4A4
INVESTOR : KRÁLOVÉHRADECKÝ KRAJ		DATUM :	10/2023
AKCE : II/308 KRÁLOVA LHOTA - BOHUSLAVICE		ÚČEL :	PDPS
		MĚŘÍTKO :	1:2000
PŘÍLOHA : KOORDINAČNÍ SITUACE KM 3,750 - 5,000		ČÍS. PŘÍLOHY : C.3.6	SOUPRAVA :