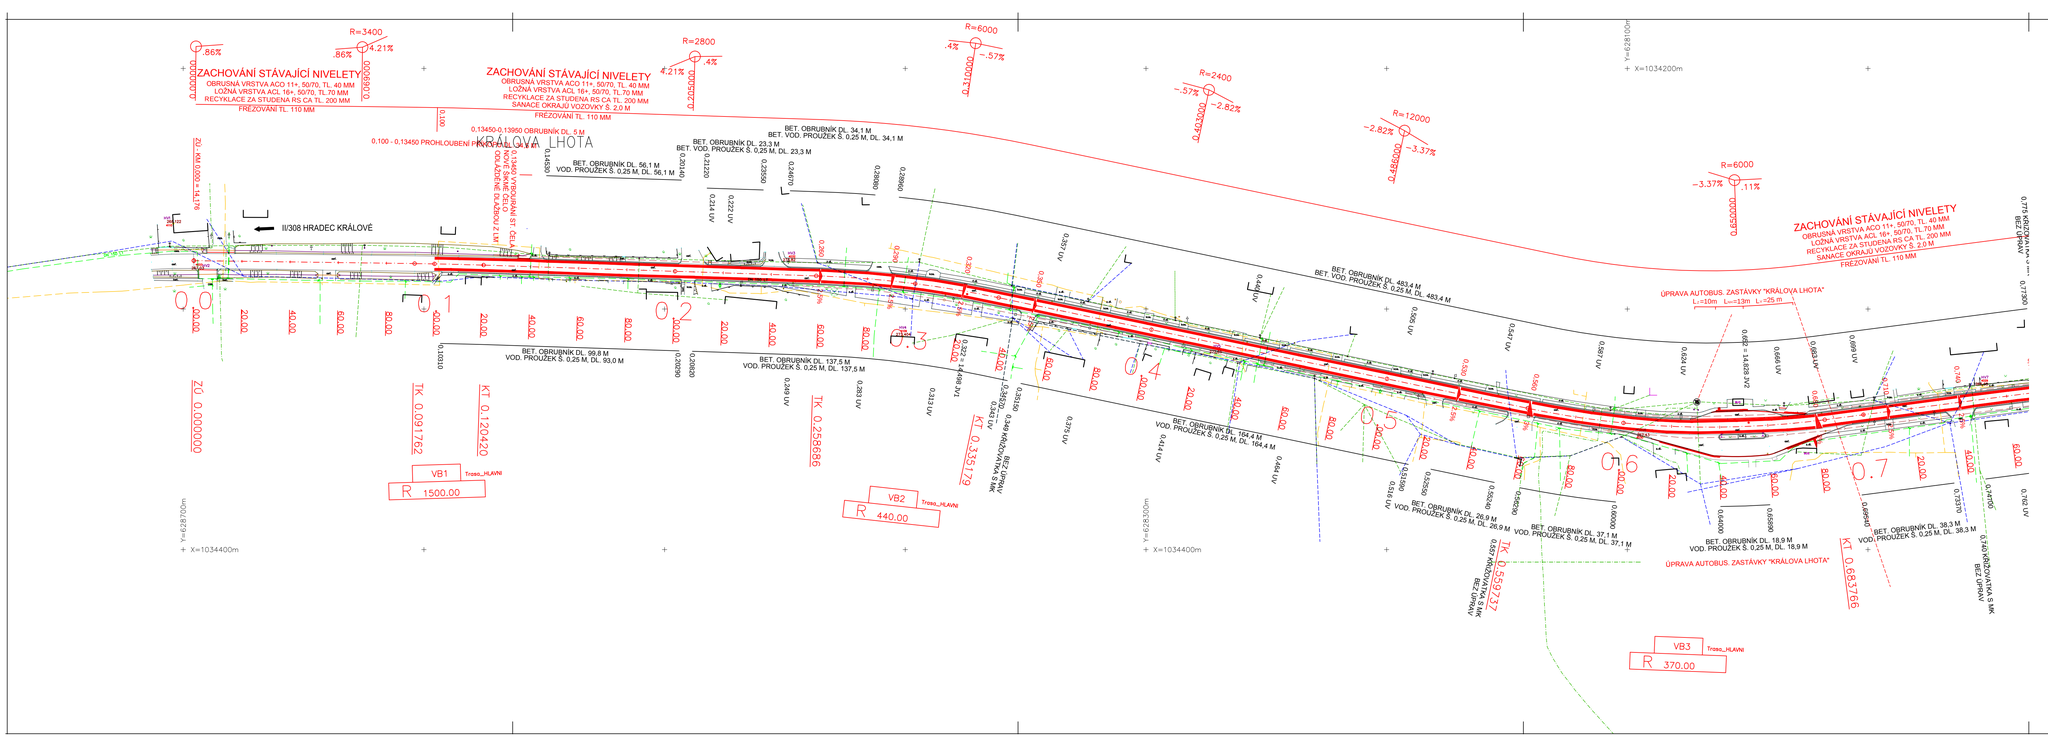

LEGENDA:

- KANALIZACE (NEOVĚŘENÁ)
- VODOVOD
- PLYNOVOD
- SPOJOVÉ KABELY (ZAMĚŘENÉ)
- VRCHNÍ SPOJOVÉ VEDENÍ
- VRCHNÍ VEDENÍ NN
- KABELOVÉ VEDENÍ NN
- VRCHNÍ VEDENÍ VN
- KABELOVÉ VEDENÍ VN
- KABELOVÉ VEDENÍ VO
- VRCHNÍ VEDENÍ VO
- KABELOVÉ VEDENÍ NN - SŽDC
- KABELOVÉ VEDENÍ - SSZT
- KABELOVÉ VEDENÍ - TELEMATIKA

INŽENÝRSKÉ SÍTĚ JSOU ZAKRESLENY INFORMATIVNĚ DLE SDĚLENÍ JEDNOTLIVÝCH SPRÁVCŮ SÍTÍ.
VEŠKERÉ SÍTĚ JE NUTNO PŘED ZAHÁJENÍM STAVBNÍCH PRACÍ NECHAT VYTÝČIT JEJICH SPRÁVCI !!

V OBCI KRÁLOVA LHOTA JE NA SLOUPECH NN PO LEVÉ STRANĚ VEDENO VRCHNÍ VEDENÍ VO

- STÁVAJÍCÍ STAV
- NOVÝ STAV
- SANACE

SOUŘADNICOVÝ SYSTÉM: JTSK
VÝŠKOVÝ SYSTÉM: Bpv

INVESTOR: KRÁLOVÉHRADECKÝ KRAJ	KRÁLOVÉHRADECKÝ KRAJ PIVOVARSKÉ NÁMĚSTÍ 1245 500 03 HRADEC KRÁLOVÉ
Razítko:	

VYPRACOVAL : ING. A. DEJMEK	ZODP. PROJEKTANT : ING. A. DEJMEK	ZAKÁZKOVÉ ČÍSLO : 1120	**S T R A D A HK spol. s r.o.** PROJEKCE DOPRAVNÍCH STAVEB HRADEC KRÁLOVÉ

OBEC : KRÁLOVA LHOTA	OKRES : RYCHNOV N.K.	FORMÁT :	5A4
INVESTOR : KRÁLOVÉHRADECKÝ KRAJ		DATUM :	10/2023
AKCE : II/308 KRÁLOVA LHOTA - BOHUSLAVICE		ÚČEL :	PDPS
		MĚŘÍTKO :	1:1000
OBJEKT : KOMUNIKACE KM 0,000 - 1,650		ČÍS. OBJEKTU : SO 101	SOUPRAVA :
PŘÍLOHA : SITUACE KM 0,000 - 0,750		ČÍS. PŘÍLOHY : 2.1	