0.000 00
STANOVENÁ TECHNOLOGIE PRO KM 0,000 - 0,100
ZACHOVÁNÍ ST. NIVELETY

0.020 00

0.040 00

0.060 00

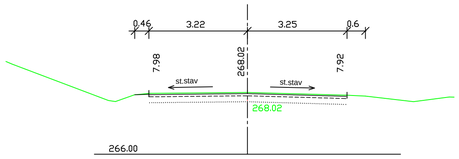

0.080 00

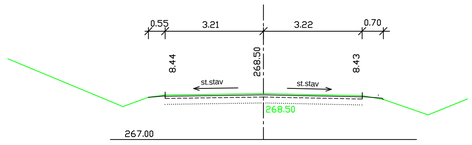

0.100 00
STANOVENÁ TECHNOLOGIE PRO KM 0,100 - 1,340
ZACHOVÁNÍ ST. NIVELETY

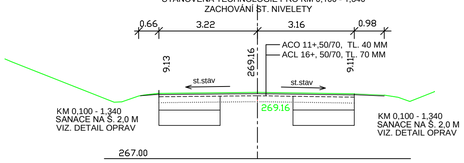

0.120 00

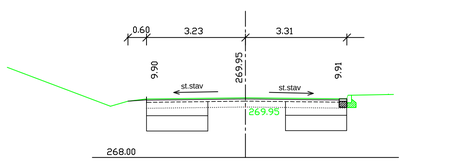

0.140 00

0.160 00

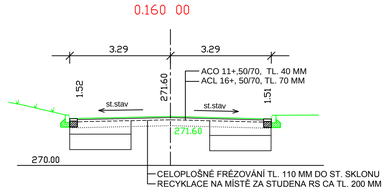

0.180 00

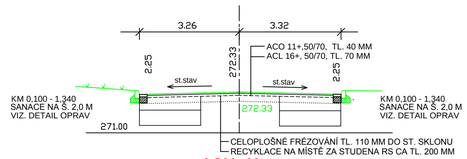

0.200 00

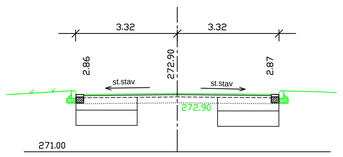

0.220 00

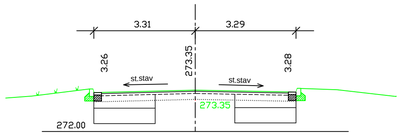

0.240 00

0.260 00

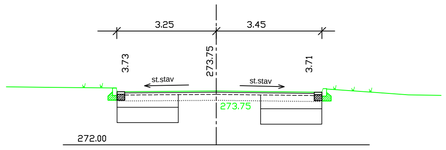

0.280 00

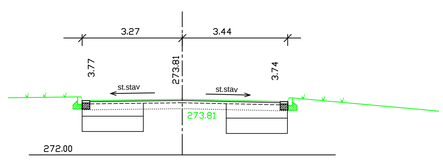

0.300 00

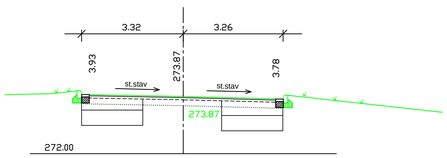

0.320 00

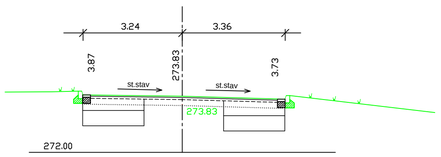

0.340 00

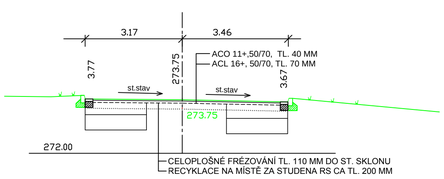

0.360 00

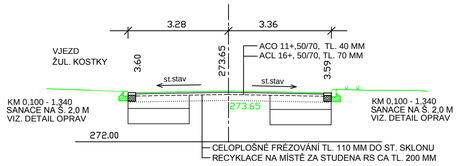

0.380 00

0.400 00

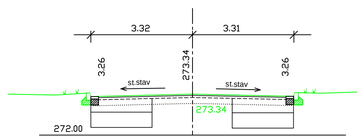

0.420 00

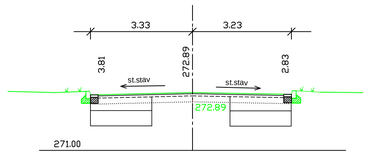

0.440 00

0.460 00

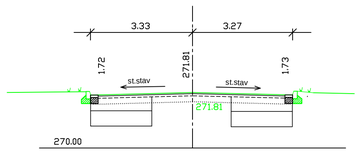

0.480 00

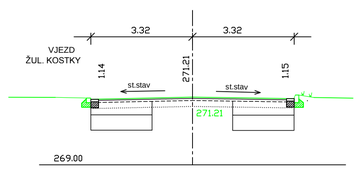

0.500 00

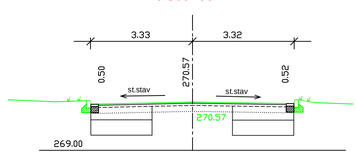

0.520 00

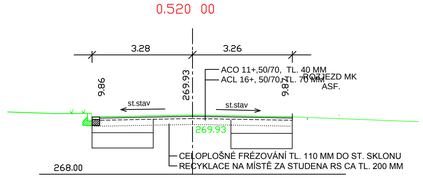

0.540 00

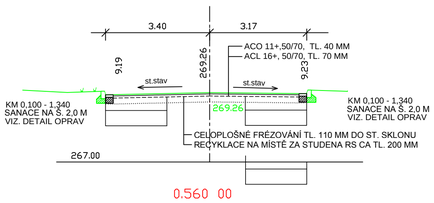

0.560 00

0.580 00

0.600 00

0.620 00

0.640 00

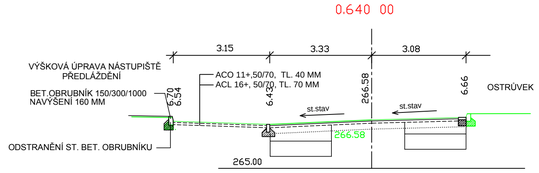

0.660 00

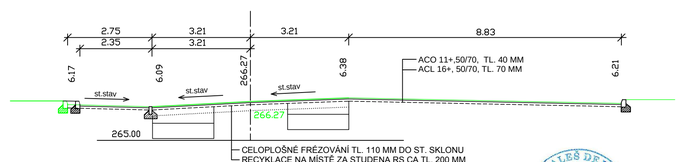

STÁVAJÍCÍ STAV
NOVÝ STAV

SOUŘADNICOVÝ SYSTÉM: JTSK
VÝŠKOVÝ SYSTÉM: Bpv

Ing. ALEŠ DEJMEK
Autorizovaný inženýr pro dopravní stavby
ČKAIT - 0601418

INVESTOR: KRÁLOVÉHRADECKÝ KRAJ KRÁLOVÉHRADECKÝ KRAJ PIVOVARSKÉ NÁMĚSTÍ 1245 500 03 HRADEC KRÁLOVÉ		Razítko:

VYPRACOVAL : ING. A. DEJMEK	ZODP. PROJEKTANT : ING. A. DEJMEK	ZAKÁZKOVÉ ČÍSLO : 1120	**S T R A D A HK spol. s r.o.** PROJEKCE DOPRAVNÍCH STAVEB HRADEC KRÁLOVÉ
OBEC : KRÁL. LHOTA, ROHENICE, BOHUSLAVICE	OKRES : RYCHNOV N.K., NÁCHOD		FORMÁT : A4
INVESTOR : KRÁLOVÉHRADECKÝ KRAJ			DATUM : 10/2023
AKCE : II/308 KRÁLOVA LHOTA - BOHUSLAVICE			ÚČEL : PDPS
			MĚŘÍTKO : 1:100
OBJEKT : KOMUNIKACE KM 0,000 - 1,650		ČÍS. OBJEKTU : SO 101	SOUPRAVA :
PŘÍLOHA : PŘÍČNÉ ŘEZY KM 0,000- 0,660		ČÍS. PŘÍLOHY : 5.1	