

REVIZE: PŘEDMĚT ZMĚNY: VYPRACOVAL: DATUM:

1
2
3

<b>OBJEDNATEL:</b>  Královéhradecký kraj Pivovarské náměstí 1245 500 03 Hradec Králové	<b>NÁZEV AKCE:</b> III/29920 Kuks - Stanovice, rekonstrukce komunikace					
	<b>ČÁST / STAVEBNÍ OBJEKT:</b> SO 101 - KOMUNIKACE					
	<b>PŘÍLOHA:</b> DETAILY ÚPRAV					
<b>ZHOTOVITEL:</b>  M - PROJEKCE s.r.o. Resslova 956 500 02 Hradec Králové www.m-projekce.cz	<b>ZODP. PROJEKTANT:</b> Ing. J. HERYNEK				<b>PARÉ:</b>	
	<b>VYPRACOVAL:</b> Ing. J. HERYNEK					
	<b>KONTROLA:</b> Ing. M. STEJSKAL					
	<b>MĚŘÍTKO:</b> -	<b>Č. ZAKÁZKY:</b> 19-063-03	<b>STUPEŇ:</b> DUSP	<b>DATUM:</b> 12/2019		

# SPECIFIKACE ŽULOVÝCH PRVKŮ:

DETAILY D1 - D3

STANIČENÍ KM 0,121 50 - 0,431 50

TYPY POUŽÍVANÝCH ŽULOVÝCH PRVKŮ:

- ŽULOVÉ KRAJNÍKY KS 3 ROZMĚR 13/20cm, ŽLUTÝ ODSTÍN, ŠTÍPANÁ ŽULA
- ŽULOVÉ OBRUBNÍKY OP 6 ROZMĚR 15x25cm, ŽLUTÝ ODSTÍN, ŘEZANÁ ŽULA
- DLAŽBA Z ŽULOVÝCH DROBNÝCH KOSTEK K10, ROZMĚR 8/11cm, ŽLUTÝ ODSTÍN, ŠTÍPANÁ ŽULA

(VAZBA DLAŽBY OBLOUKOVÁ, V MÍSTĚ KŘÍŽOVATKY ŘÁDKOVÁ)

VŠECHNY ŽLUTÉ ODSTÍNY U ŽULOVÝCH PRVKŮ (DLAŽBA, OBRUBY) NUTNO PŘED ZAHÁJENÍM STAVBY ODSOUHLASIT NA NPÚ ÚOP V JOSEFOVĚ.


VOLIT MATERIÁL STEJNÉ BAREVNOSTI, NEPOUŽÍVAT SMĚSNÝ ODSTÍN.

SKLADBY DLAŽEB DLE TP 192 DLAŽBY PRO KONSTRUKCE POZEMNÍCH KOMUNIKACÍ:


## OBLOUKOVÁ VAZBA ŽULOVÉ DLAŽBY K10 - BĚŽNÁ VOZOVKA




### PŮDORYS DETAILU U OBRUBY

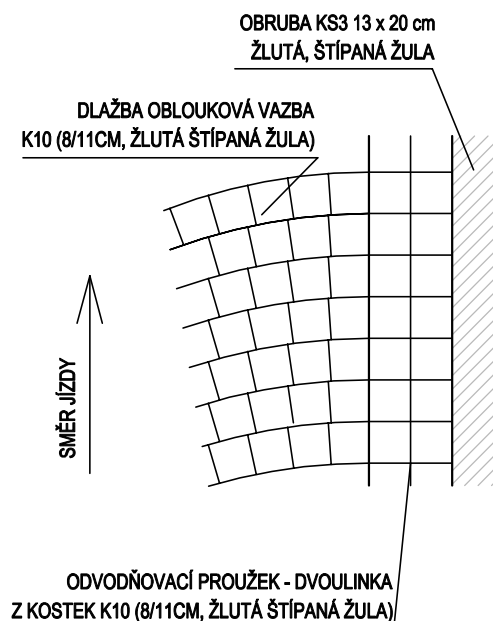

## ŘÁDKOVÁ VAZBA ŽULOVÉ DLAŽBY K10 - ZVÝŠENÉ KŘÍŽOVATKY

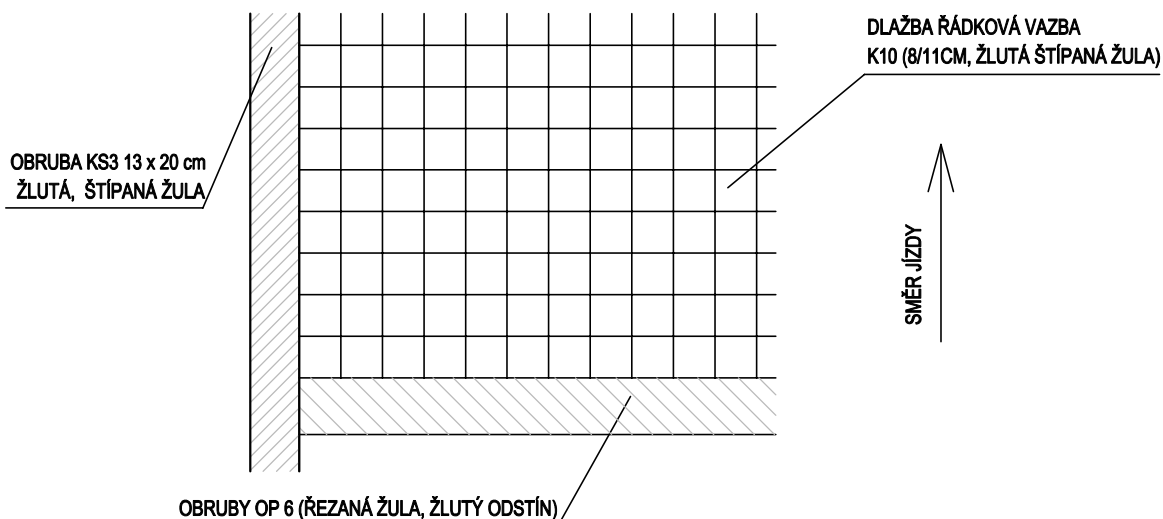


TYPOVÝ DETAIL - ZVÝŠENÁ KŘIŽOVATKA D1  
 M 1:200

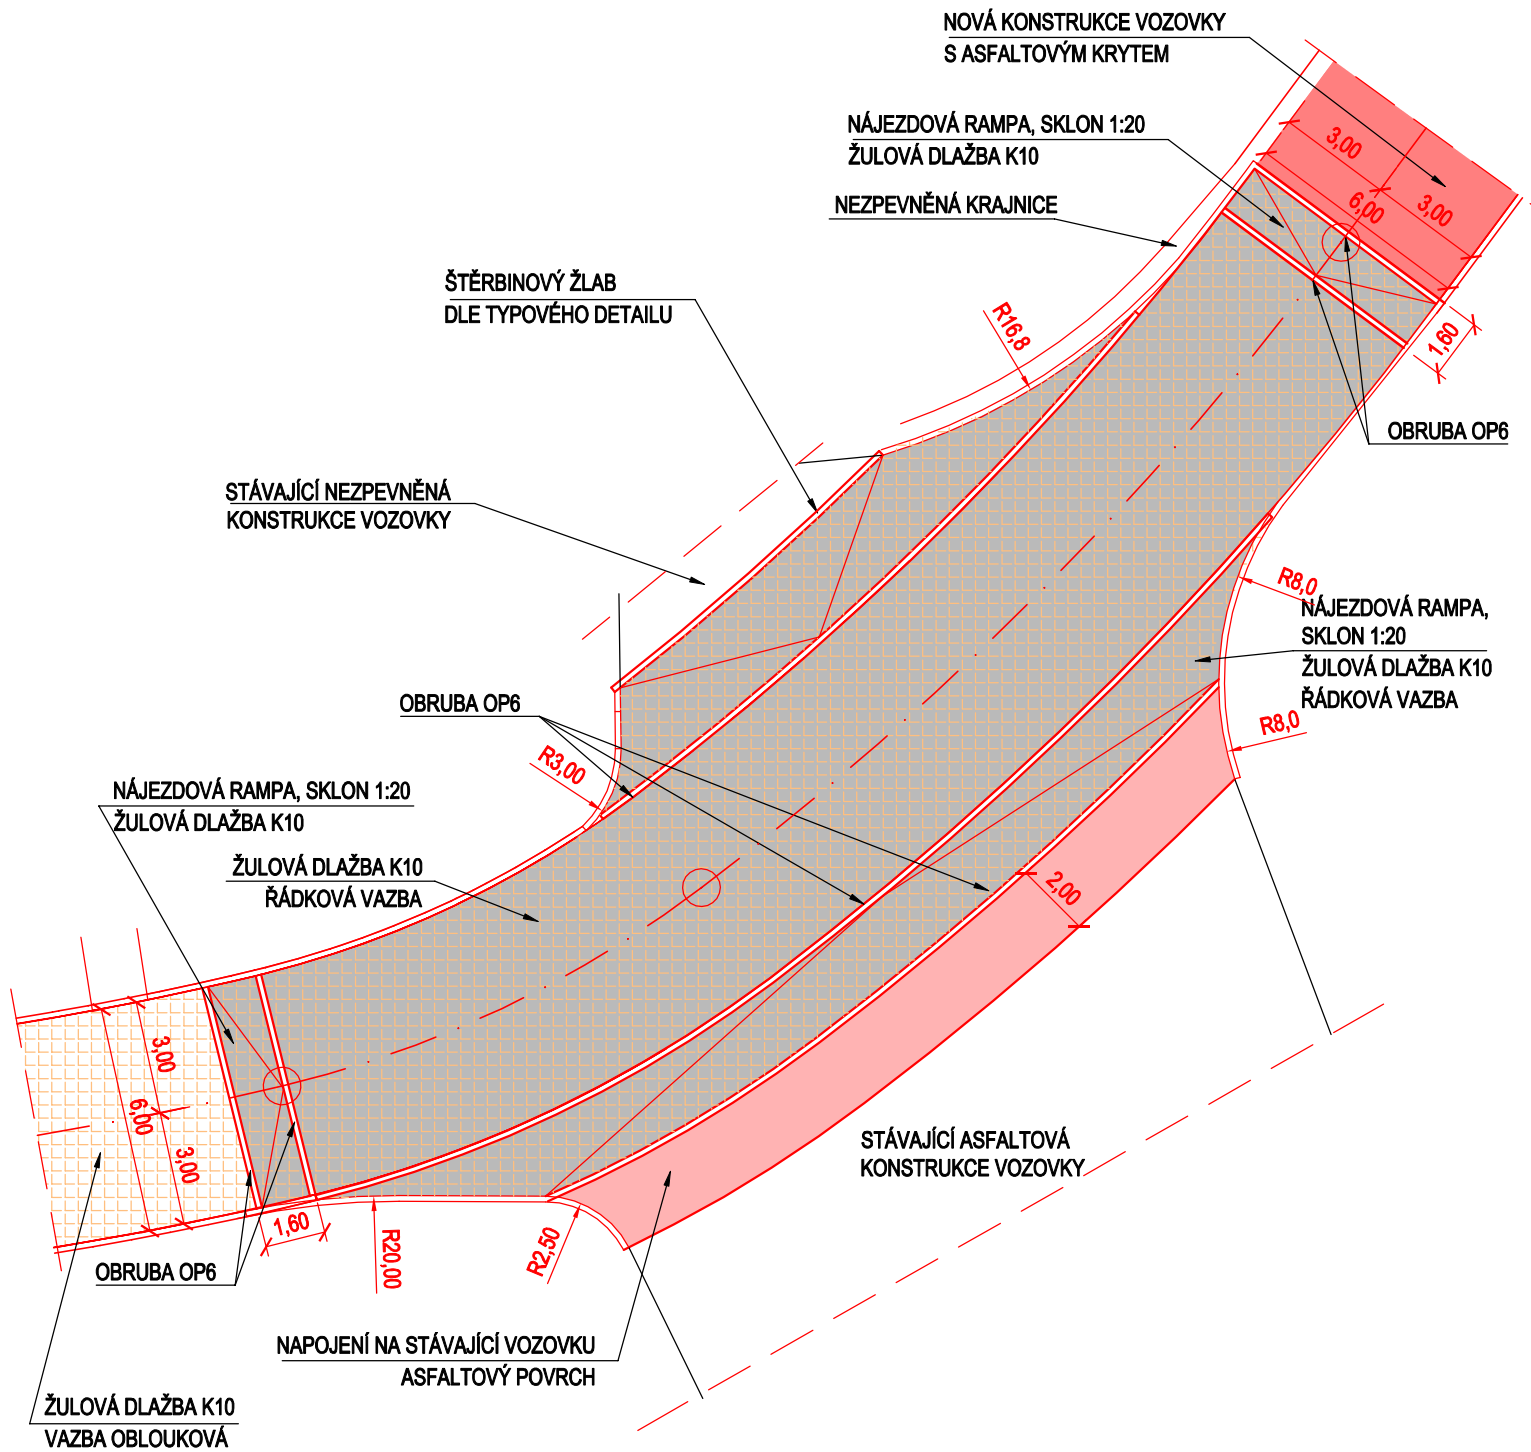


# TYPOVÝ DETAIL - ZVÝŠENÁ KŘÍŽOVATKA D2

## M 1:200

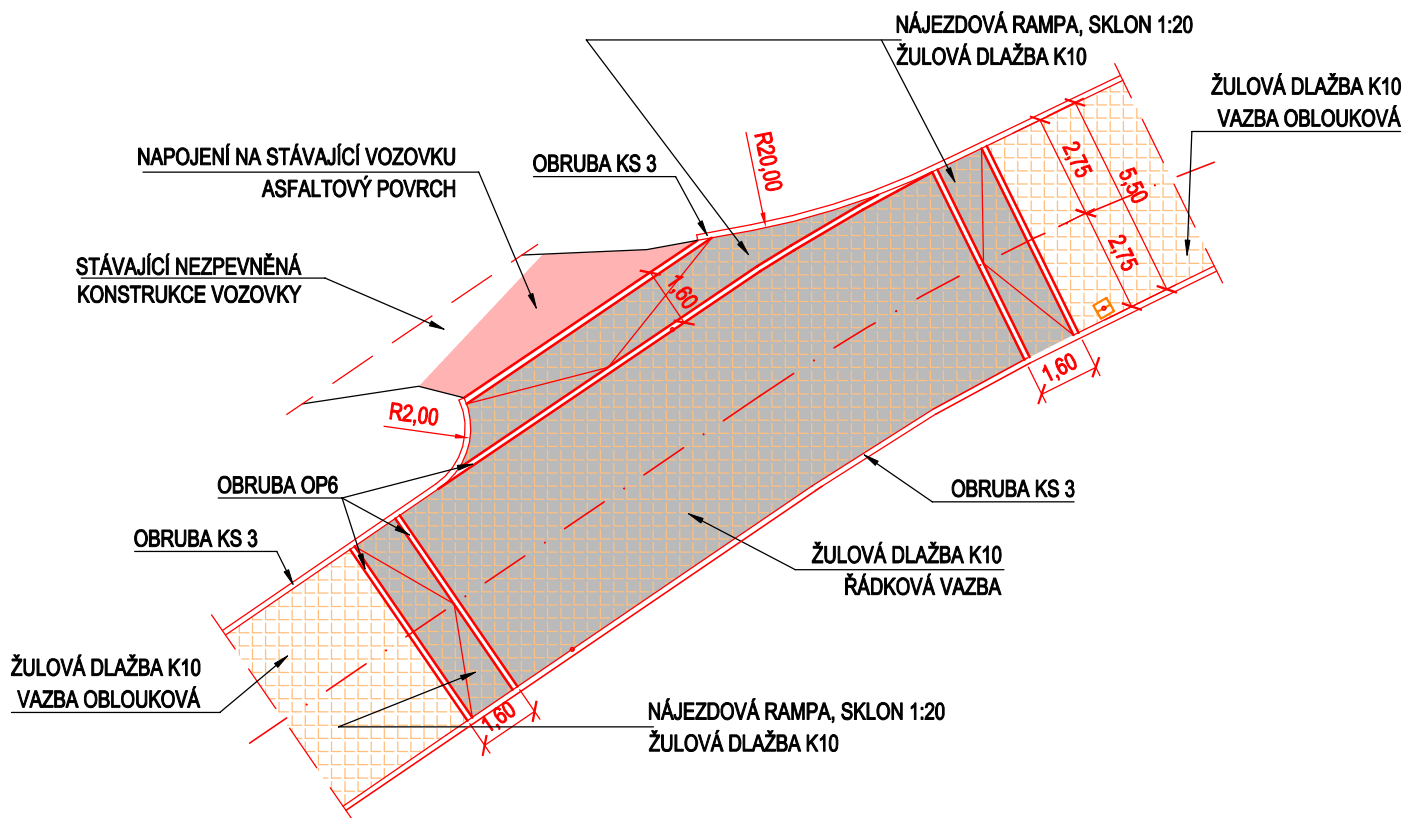

# TYPOVÝ DETAIL - ZVÝŠENÁ KŘÍŽOVATKA D3

## M 1:200

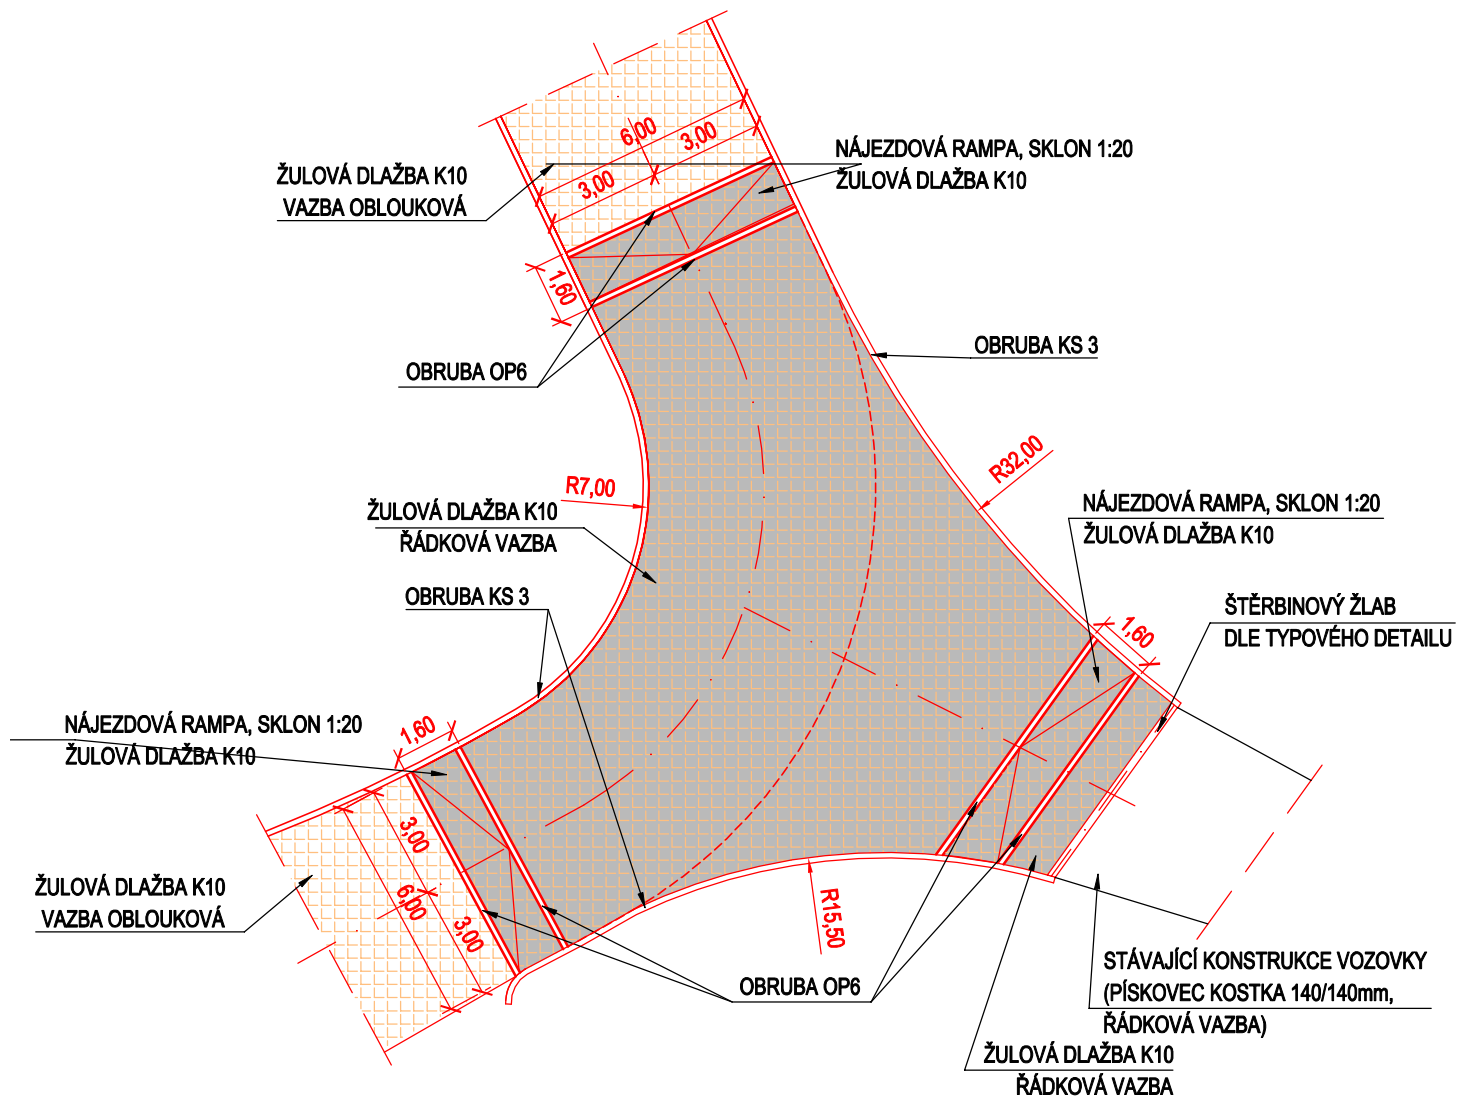

NOVÁ KONSTRUKCE VOZOVKY  
S ASFALTOVÝM KRYTEM

JÍZDNÍ PRUH

JÍZDNÍ PRUH

NEZPEVNĚNÁ KRAJNICE

ŽULOVÁ DLAŽBA K10  
ŘÁDKOVÁ VAZBA

ŽULOVÁ DLAŽBA K10  
ŘÁDKOVÁ VAZBA


ŽULOVÁ OBRUBA KS 3  
ŽLUTÝ ODSTÍN

Dimensions: 2,50, 0,50, 2,00, 1,00 (0,50), 3,00 (2,75), 6,00 (5,50), 0,32, 1:4, 0,08, 0,80, 1:10, 0,08.



# ULIČNÍ VPUŠŤ DN400 S USAZOVACÍM PROSTOREM - DETAIL D5

M1:20


TYP A

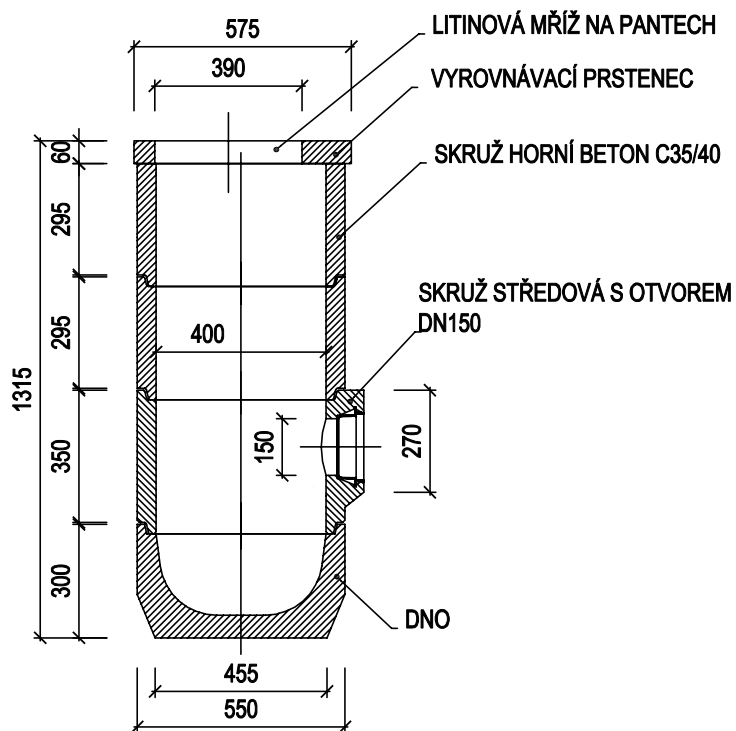



MŘÍŽ NA PANTECH D400

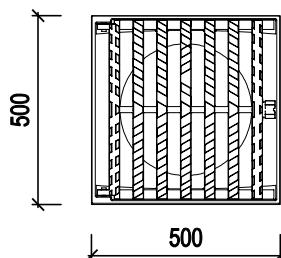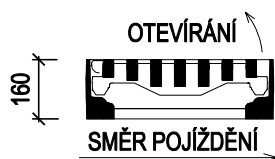

TYP B

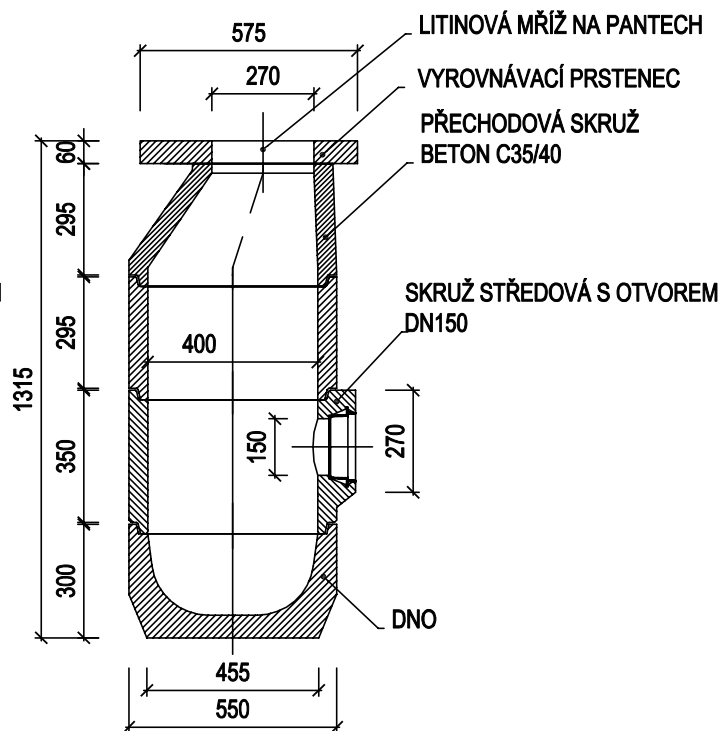


MŘÍŽ NA PANTECH D400

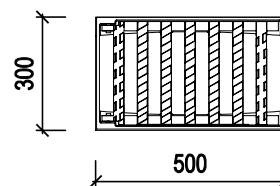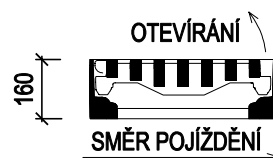


# HORSKÁ VPUŠŤ ŠIKMÁ - DETAIL D6

## M1:50

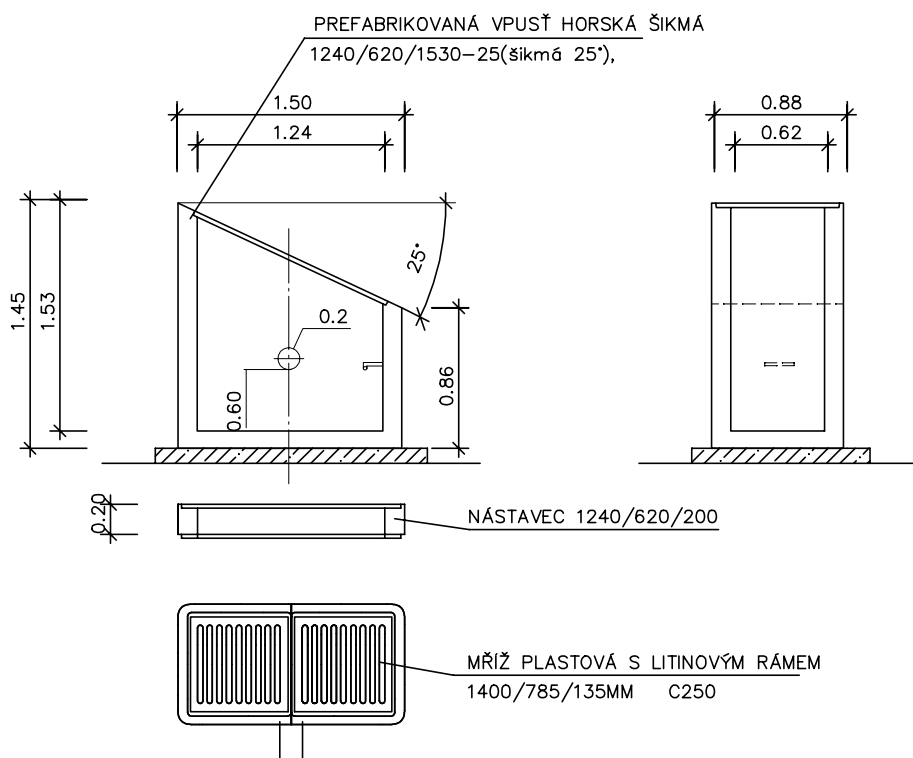

# HORSKÁ VPUŠŤ - DETAIL D7


## M1:50

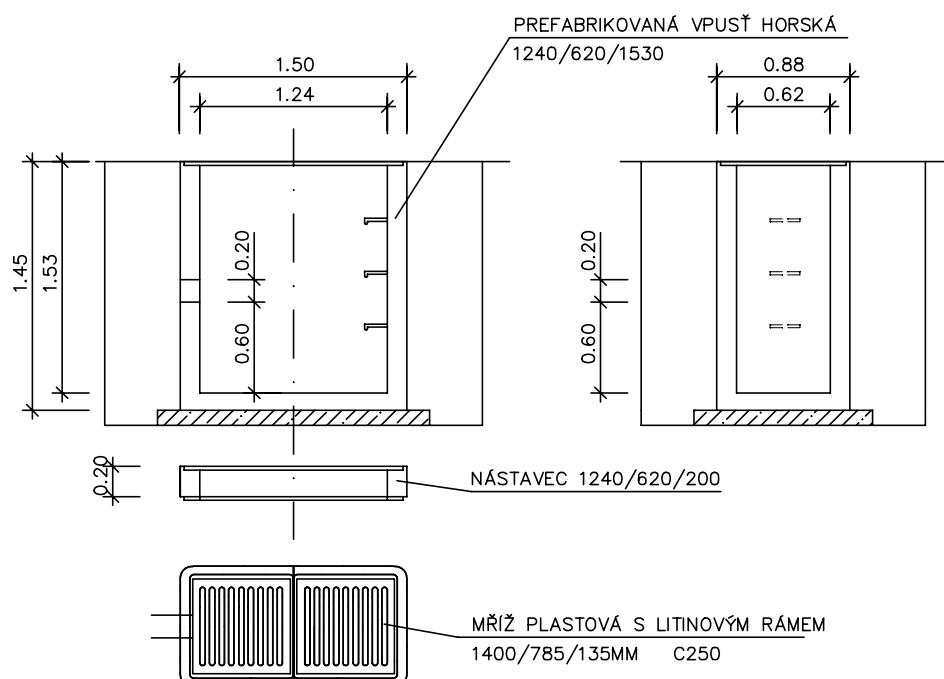




# ŠACHTA DN 400 S TELESKOPICKÝM POKLOPEM - DETAIL D8

M1:20

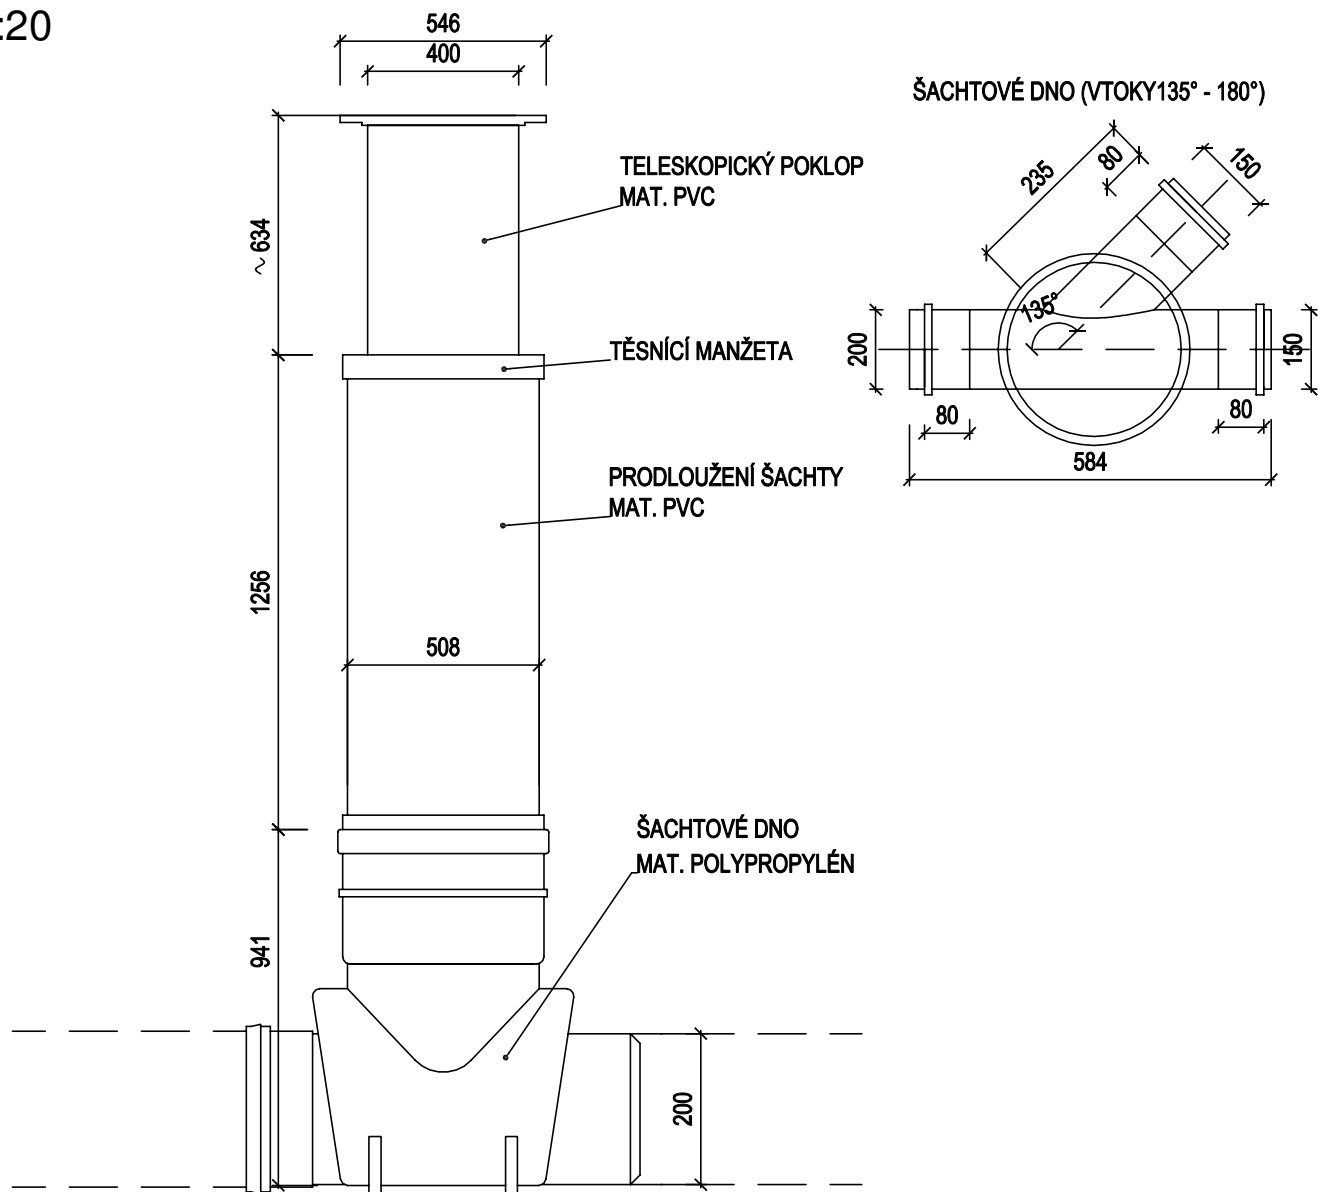


## DEŠŤOVÉ DVORNÍ VPUŠŤI - DETAIL D9

M1:20

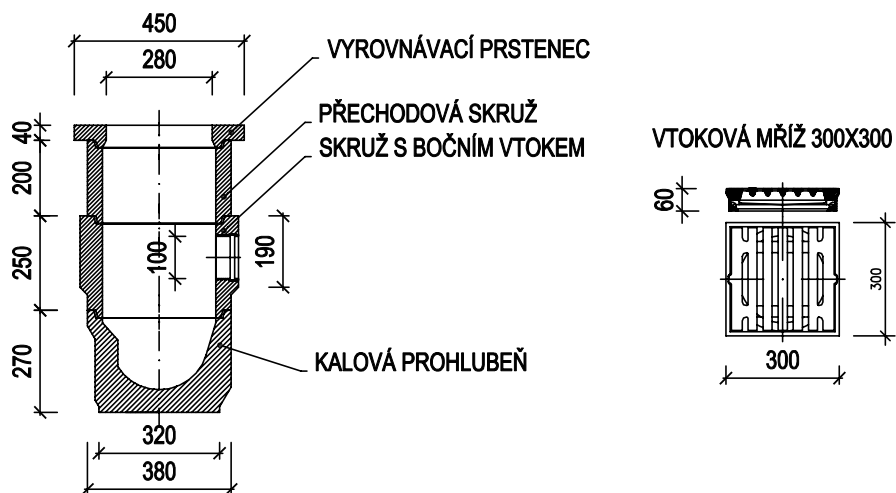

# ŠTĚRBINOVÝ ŽLAB 220/250/1000 - DETAIL D10 M1:10

NAVRŽENY ŽELEZOBETONOVÉ ODVODŇOVACÍH ŽLABY SKUPINY 4, TŘÍDY D 400.

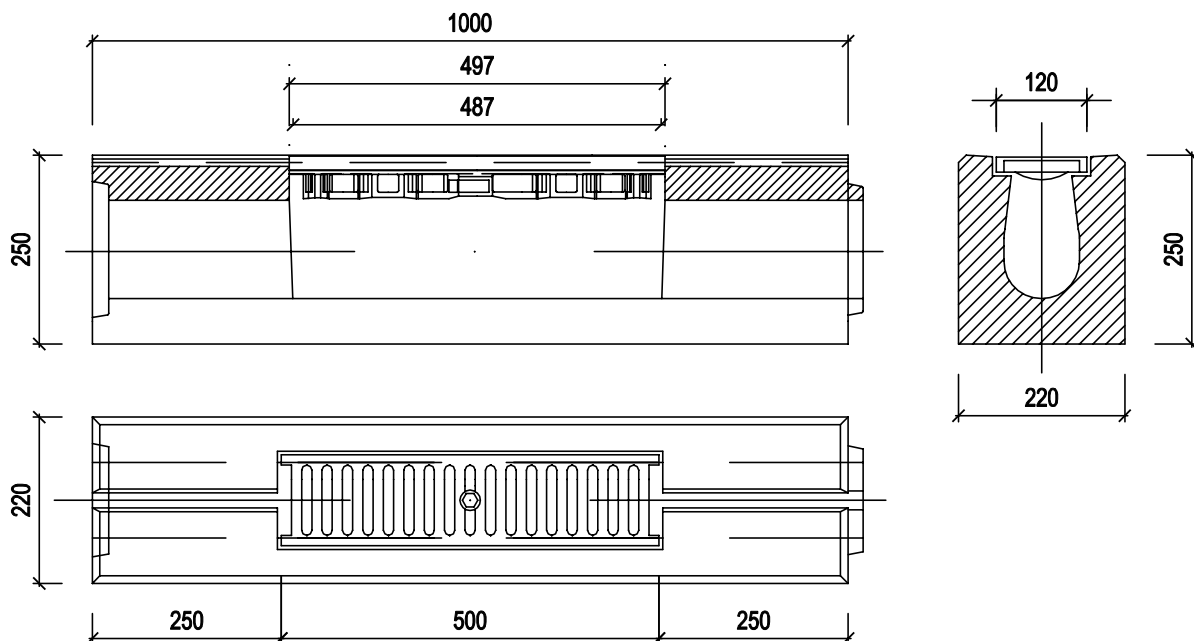

## ČISTÍCÍ A VÝTOKOVÝ DÍLEC

