



III/29920 KUKS - STANOVICE, REKONSTRUKCE KOMUNIKACE
PROPUSTEK, KM 0,569 50


STAVEBNÍ SITUACE - M 1:50

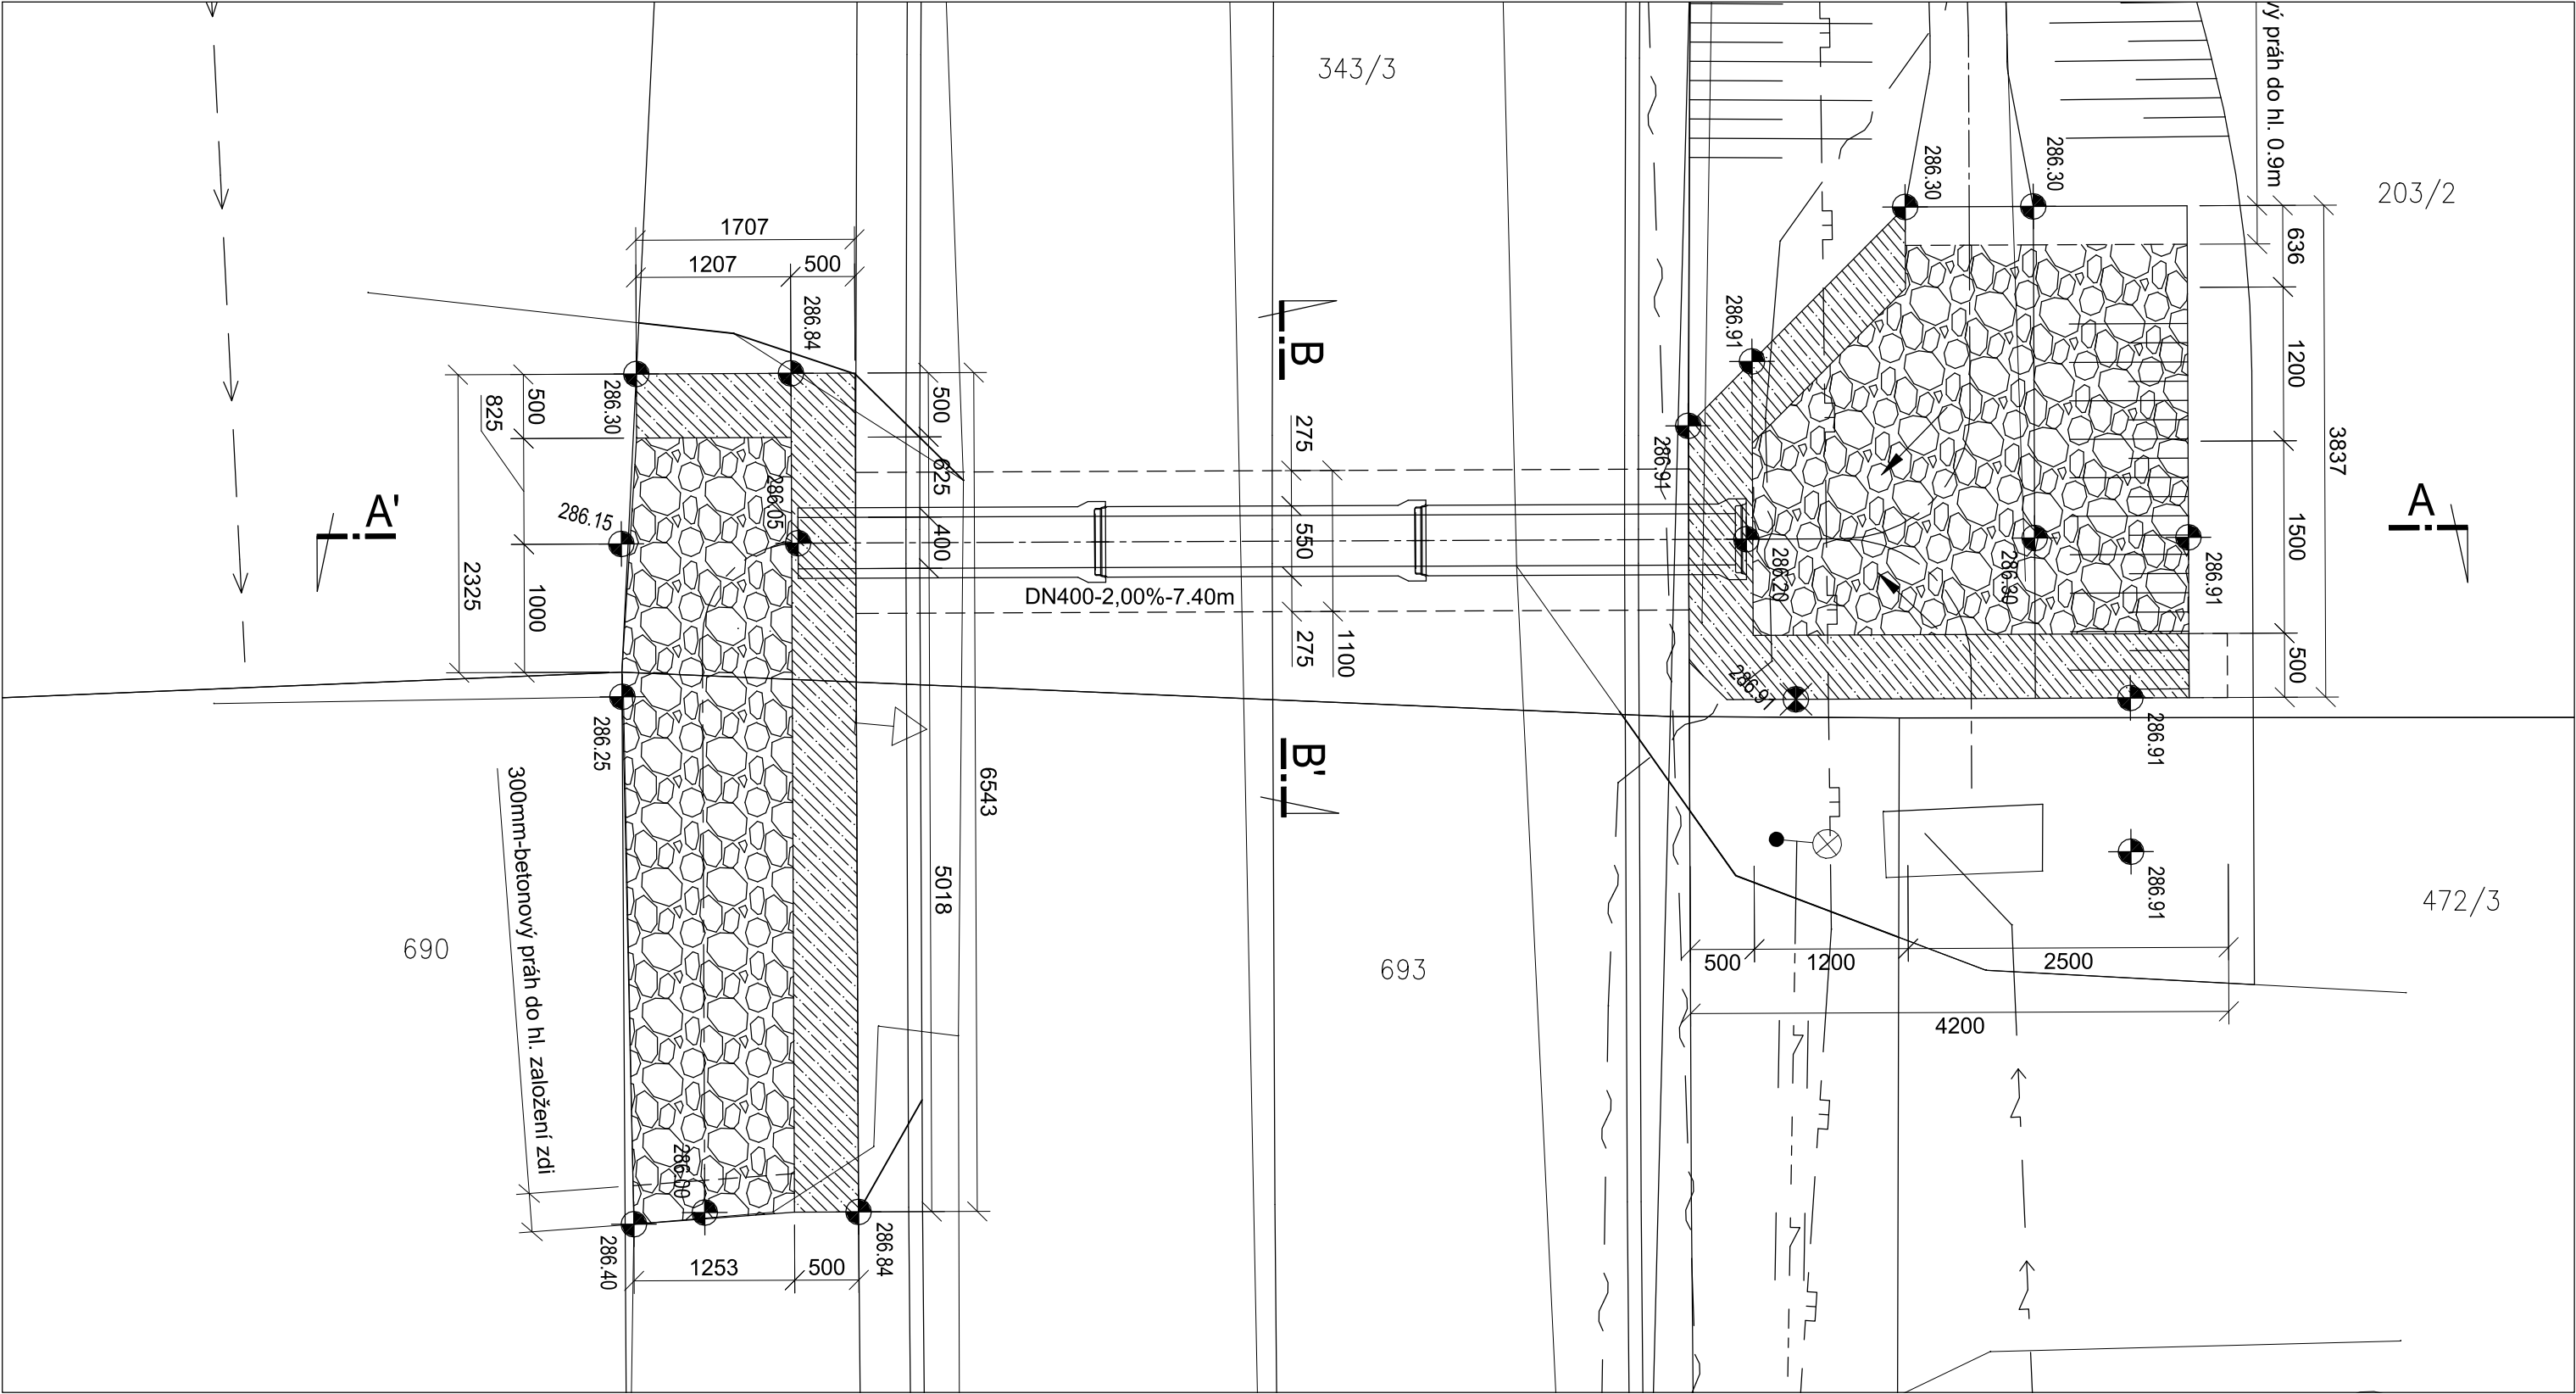

ŘEZ A-A' - M 1:50

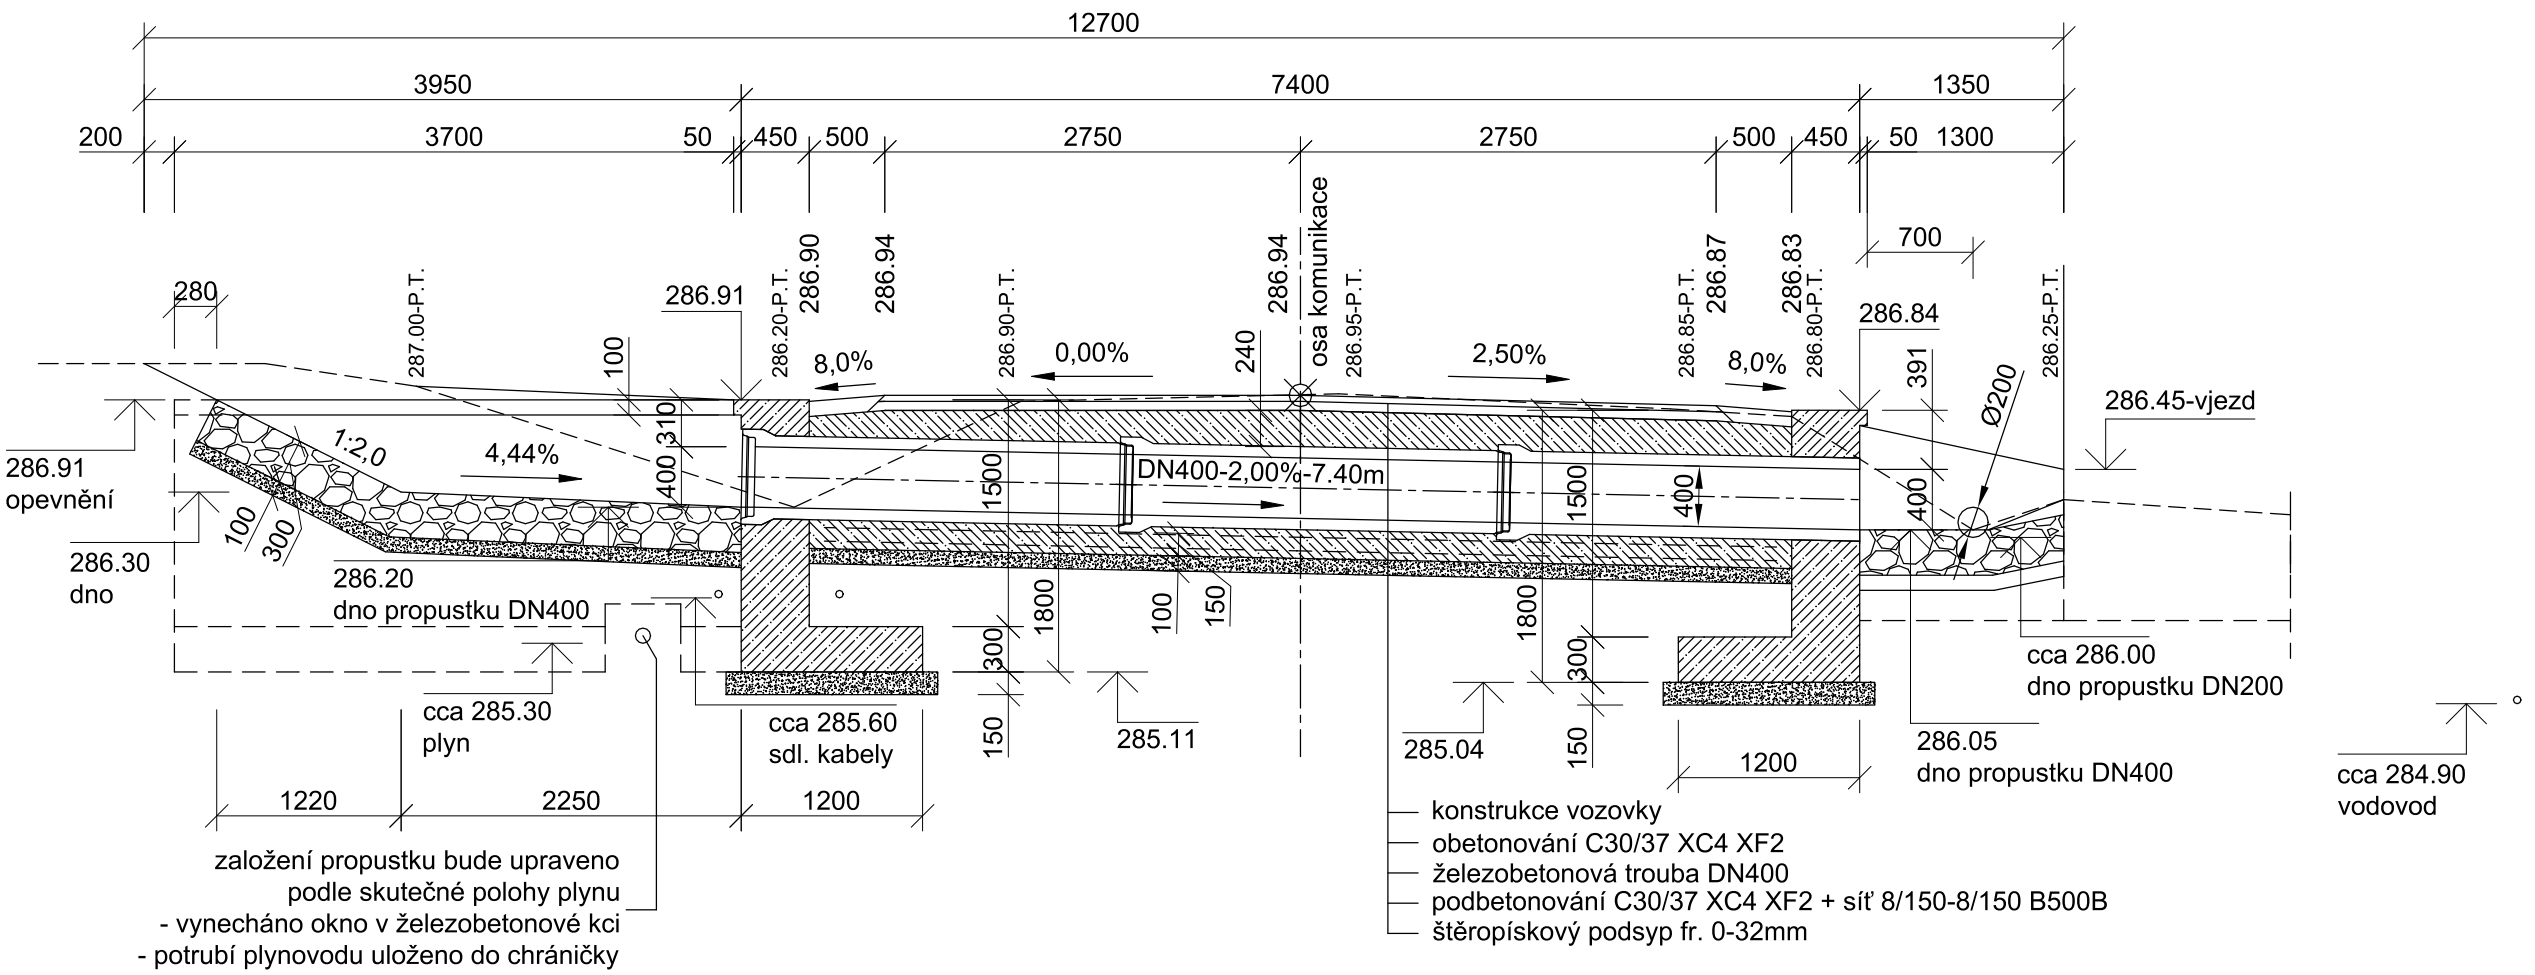

ŘEZ B-B' - M 1:25

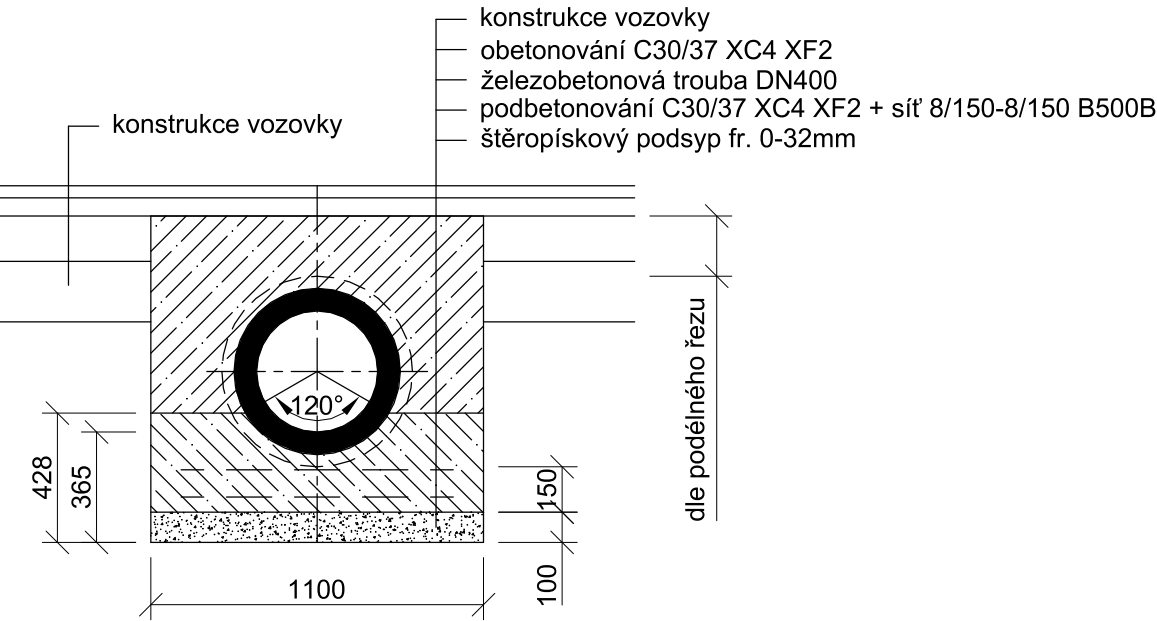


LEGENDA MATERIÁLŮ:

- DLAŽBA Z LOMOVÉHO KAMENE DO BETONU
- ŽELBET. KCE C30/37 XC4 XF2
- ŠTĚRKOPÍSKOVÝ PODSYP
- ZÁSYP VHODNOU ZEMINOU
- PŮVODNÍ TERÉN

POZNÁMKA:

PŘED ZAPOČETÍM STAVEBNÍCH PRACÍ BUDOU VYTYČENY VEŠKERÉ VENKOVNÍ SÍTĚ DOTČENÉ VÝSTAVBOU A KOPANÝMI SONDAMI OVĚŘENO JEJICH VÝŠKOVÉ USPOŘÁDÁNÍ. STÁVAJÍCÍ PLYNOVODNÍ POTRUBÍ BUDE ULOŽENO DO CHRÁNIČKY A PROSTUP BETONOVÝMI KONSTRUKCEMI BUDE ZAJIŠTĚN VYNECHANÝMI OTVORY. POLOHY PROSTUPŮ UPŘESNĚNY PO OBNAŽENÍ POTRUBÍ.

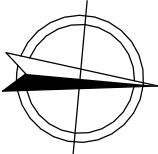

REVIZE:	PŘEDMĚT ZMĚNY:	VYPRACOVAL:	DATUM:
1			
2			
3			

OBJEDNATEL:		NÁZEV AKCE:							
<div><p>KRÁLOVÉHRADCEKÝ KRAJ</p><p>Královéhradecký kraj Pivovarské náměstí 1245 500 03 Hradec Králové</p></div>		III/29920 Kuks - Stanovice, rekonstrukce komunikace							
		ČÁST / STAVEBNÍ OBJEKT:		SO 102 - PROPUSTEK KM 0,569 50					
		PŘÍLOHA:		VÝKRES PROPUSTKU					
ZHOTOVITEL:		ZODP. PROJEKTANT:		Ing. J. HERYNEK				PARÉ:	
<div><p>M - PROJEKCE</p><p>M - PROJEKCE s.r.o. Resslova 956 500 02 Hradec Králové www.m-projekce.cz</p></div>		VYPRACOVAL:		Ing. J. HERYNEK					
		KONTROLA:		Ing. M. STEJSKAL					
		MĚŘÍTKO:		Č. ZAKÁZKY:		STUPEŇ:		DATUM:	
1:50		19-063-03		DUSP		12/2019		D.1.2	
								3	