




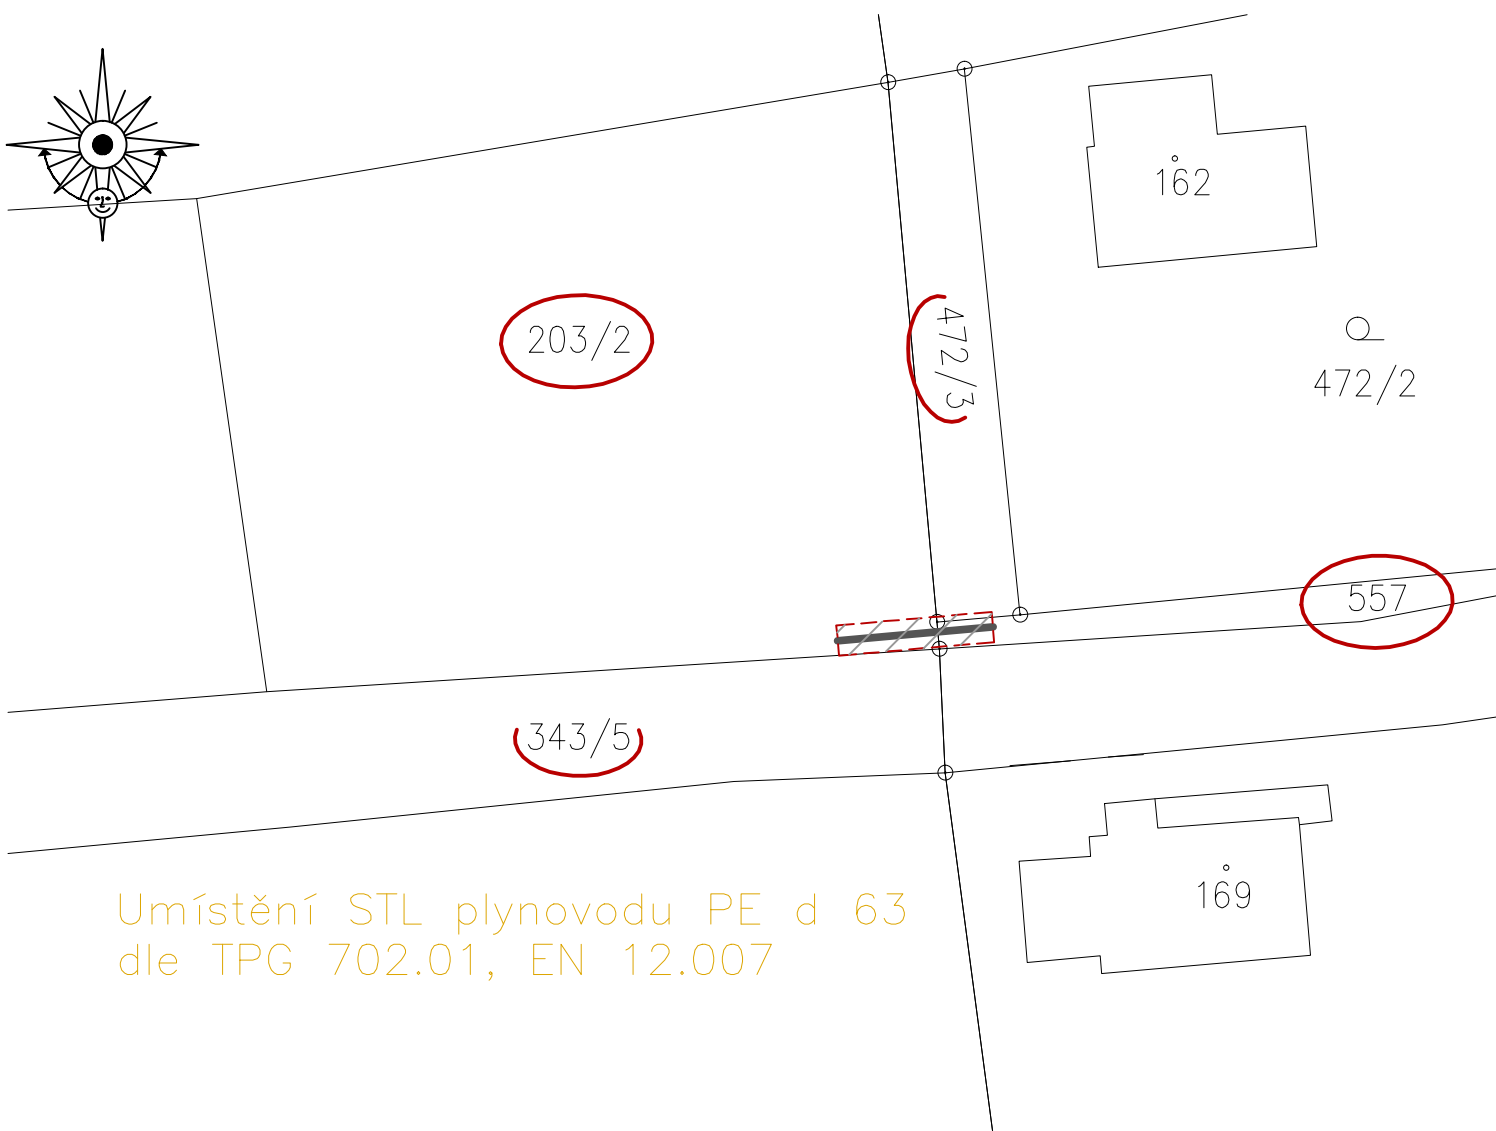

KATASTRÁLNÍ SITUACE M 1:500



Legenda:

-  STL plynovod
-  OP PZ ve smyslu zák. č. 458/2000 Sb., (šíře 1,0 m)
-  Uložení distribuční části plynovodu na pozemek
-  Dotčeno pouze výkopovými pracemi

Kreslil:	Lukáš JETMAR	
Zodp. projektant:	Marek HARVAN	
Hlavní projektant:	Pavel TRKAL	
Region: Královehradecký	Podoblast:	Obec: Kuks, Stanovice
Investor: Královehradecký kraj, Pivovarské náměstí 1245, 500 03 Hradec Králové		
Stavba: III/29920 KUKS - STANOVICE REKONSTRUKCE KOMUNIKACE		
Stupeň: SO 501 PŘELOŽKA PLYNOVODU		
Část: KATASTRÁLNÍ SITUACE		
Fázina: KATASTRÁLNÍ SITUACE		
MAREK HARVAN Zimní 861, Vysoké Mýto 566 01 tel. 604 674 856 e-mail: harvan@vmnet.cz IČO: 64804348		
Stupeň:	DSP, PDPS	
Revize:	1	
Formát:	A4	
Datum:	04/2020	
Měřítko:	1:500	Číslo příl. výkresu:
Kódy:	mm	C.5.3