
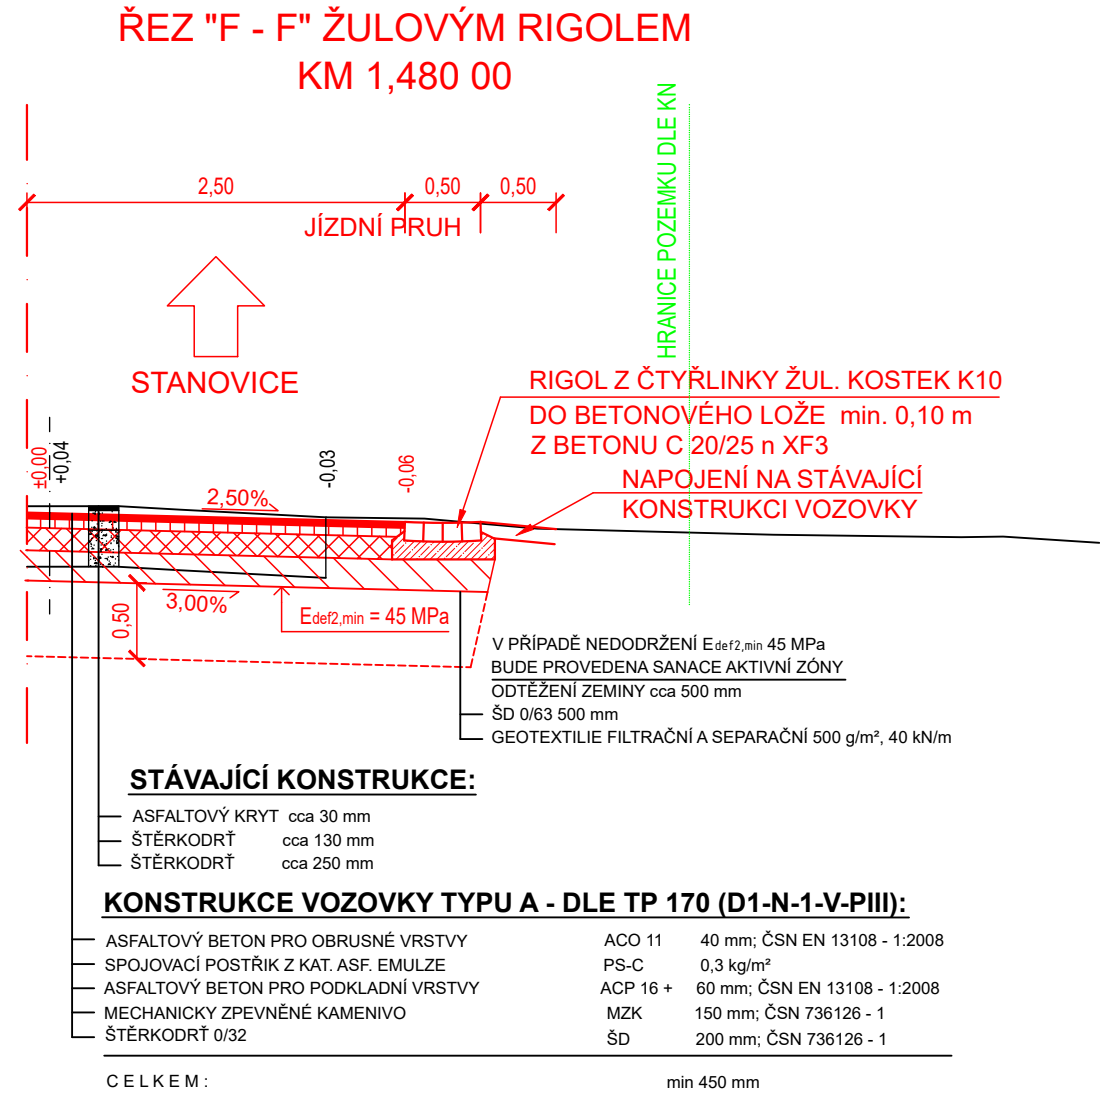


VZOROVÉ PŘÍČNÉ ŘEZY E-F
1:50

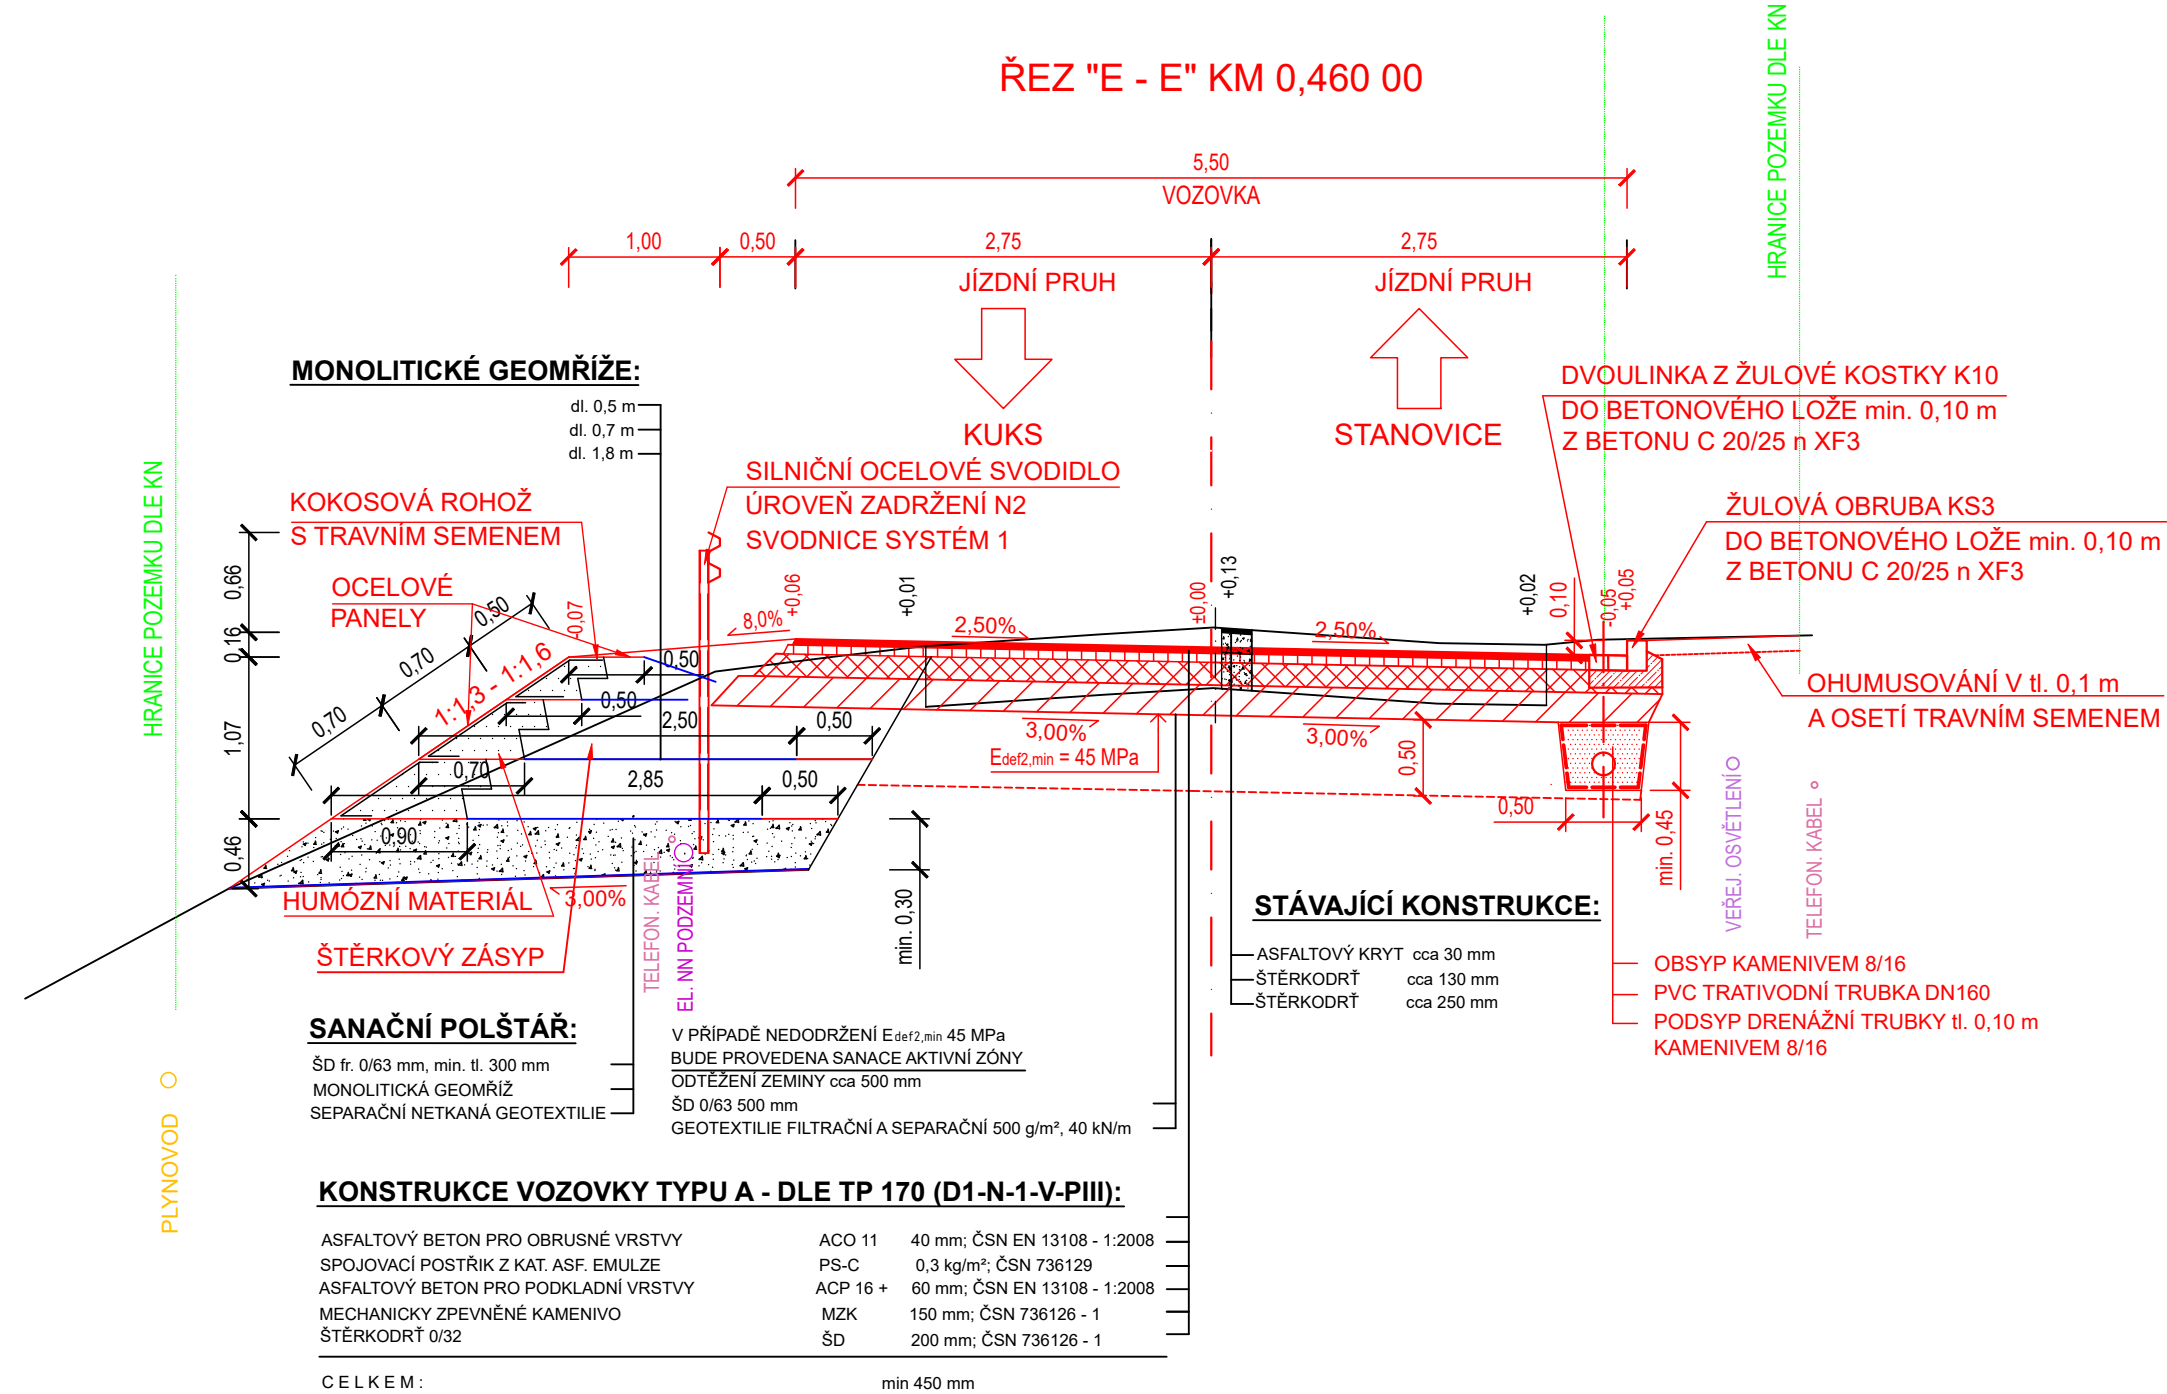

REVIZE:	PŘEDMĚT ZMĚNY:	VYPRACOVAL:	DATUM:
1			
2			
3			

OBJEDNATEL:	NÁZEV AKCE:												
 Královéhradecký kraj Pivovarské náměstí 1245 500 03 Hradec Králové	III/29920 Kuks - Stanovice, rekonstrukce komunikace												
	ČÁST / STAVEBNÍ OBJEKT:												
	SO 101 - KOMUNIKACE												
 M - PROJEKCE s.r.o. Resslova 956 500 02 Hradec Králové www.m-projekce.cz	PŘÍLOHA:												
	VZOROVÉ PŘÍČNÉ ŘEZY E - F												
	ZHOTOVITEL:		ZODP. PROJEKTANT:		Ing. J. HERYNEK								
			Ing. J. HERYNEK		Ing. J. HERYNEK								
			Ing. M. STEJSKAL		Ing. M. STEJSKAL								
		MĚŘÍTKO:		Č. ZAKÁZKY:		STUPEŇ:		DATUM:		ČÁST:		PŘÍLOHA:	
		1:50		19-063-03		DUSP		12/2019		D.1.1		2.3.2	