




STAVEBNÍ SITUACE - M 1:50

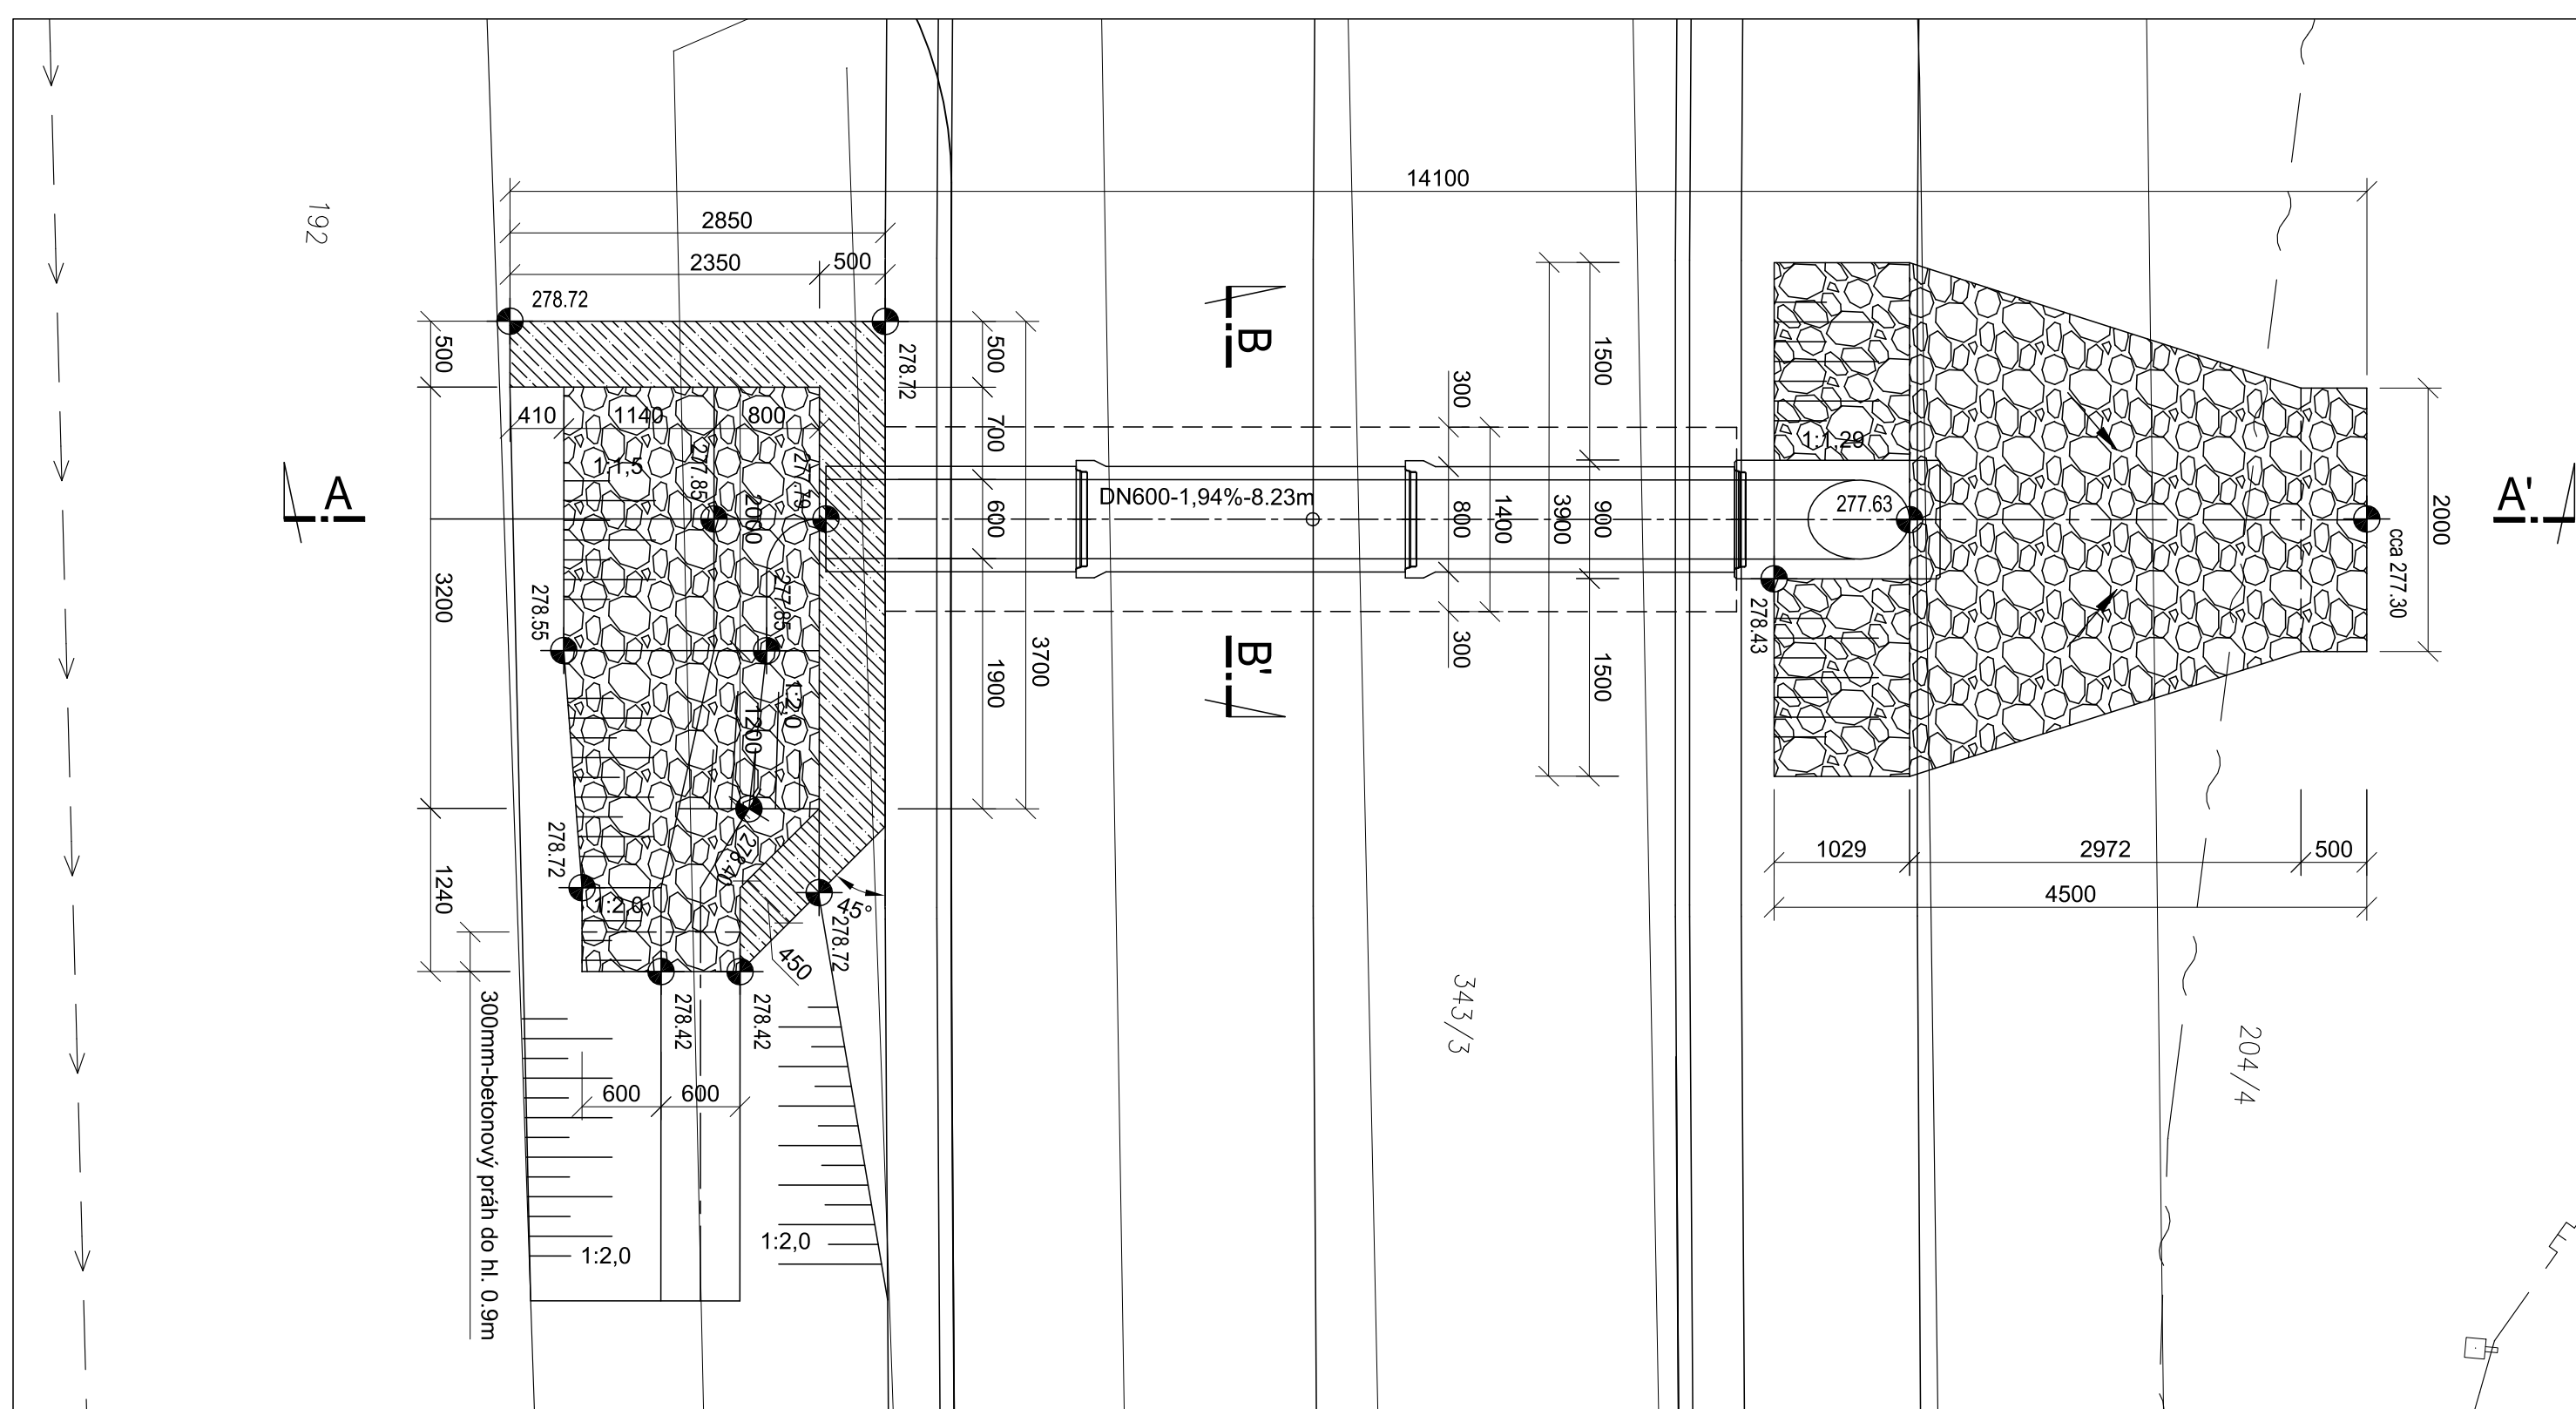


 
 
 
 

ŘEZ A-A' - M 1:50

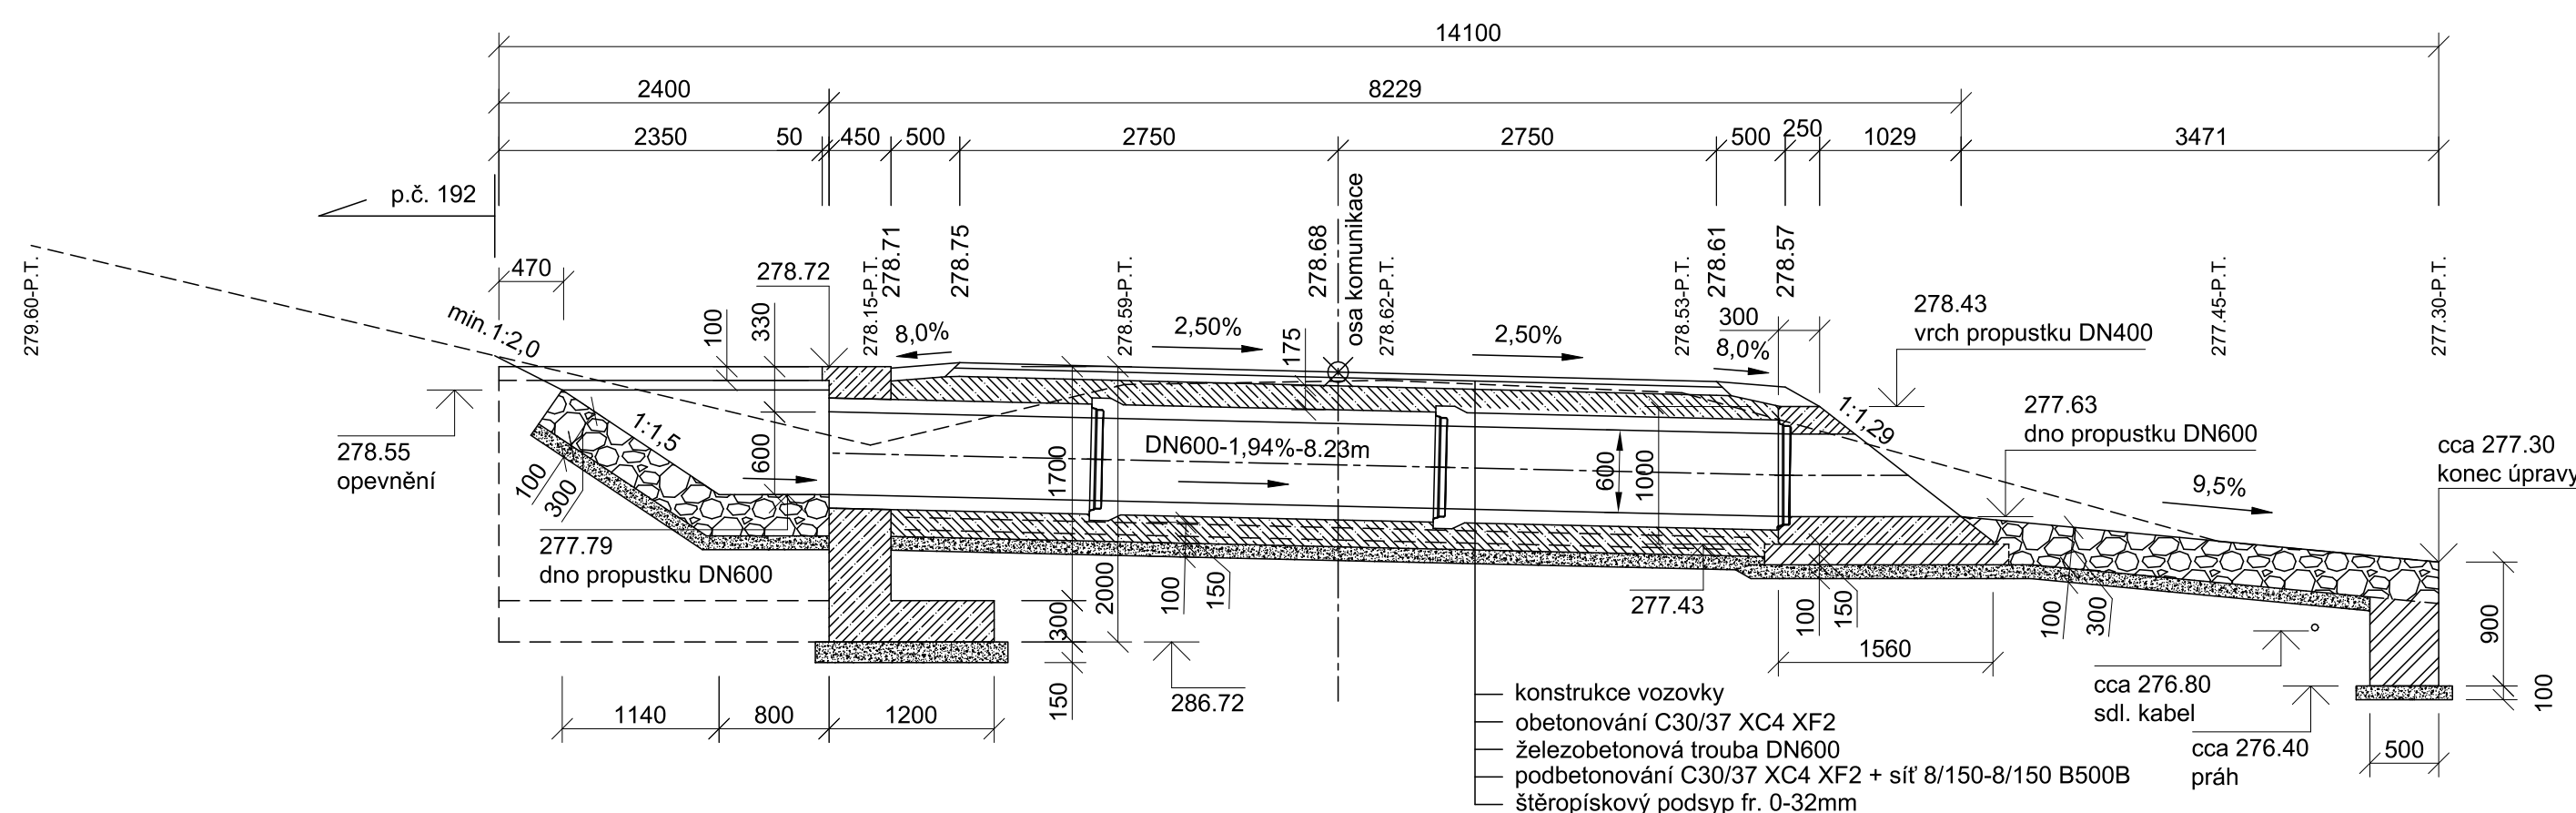

ŘEZ B-B' - M 1:25

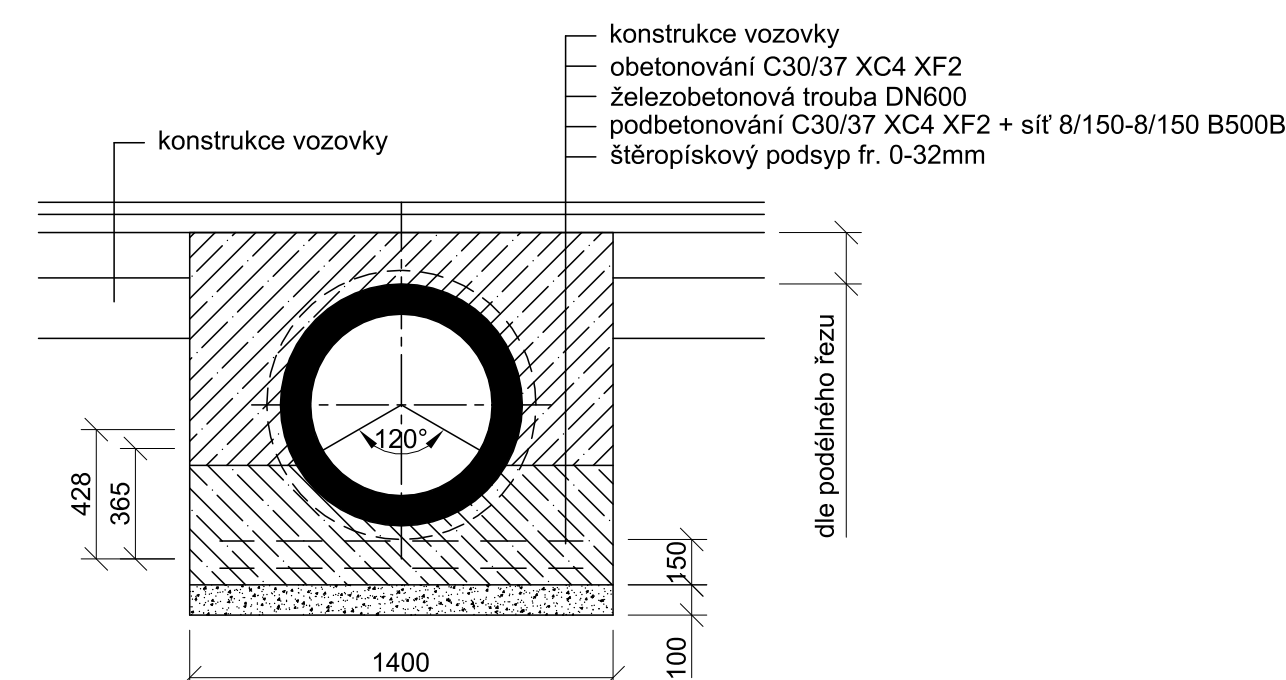

LEGENDA MATERIÁLŮ:

- | | |
|---|------------------------------------|
|  | DLAŽBA Z LOMOVÉHO KAMENE DO BETONU |
|  | ŽELBET. KCE C30/37 XC4 XF2 |
|  | BETON C12/15 |
|  | ŠTĚRKOPÍSKOVÝ PODSYP |
|  | ZÁSYP VHDNOU ZEMINOU |
|  | PŮVODNÍ TERÉN |

POZNÁMKA:

PŘED ZAPOČETÍM STAVEBNÍCH PRACÍ BUDOU VYTÝČENY VEŠKERÉ VENKOVNÍ SÍTĚ DOTČENÉ VÝSTAVBOU A KOPANÝMI SONDAMI OVĚŘENO JEJICH VÝŠKOVÉ USPOŘÁDÁNÍ.

REVIZE:	PŘEDMĚT ZMĚNY:	VYPRACOVAL:	DATUM:
1			
2			
3			

OBJEDNATEL:	NÁZEV AKCE:					
 KRAJ Královéhradecký kraj Pivovarské náměstí 1245 500 03 Hradec Králové	III/19920 Kuks - Stanovice, rekonstrukce komunikace					
	ČÁST / STAVEBNÍ OBJEKT:					
	SO 103 - PROPUSTEK KM 1,303 00					
	PŘÍLOHA:					
	VÝKRES PROPUSTKU					
ZHOTOVITEL:	ZODP. PROJEKTANT:			Ing. J. HERYNEK		PÁŘÉ:
 M - PROJEKCE M - PROJEKCE s.r.o. Resslova 956 500 02 Hradec Králové www.m-projekce.cz	VYPRACOVAL:			Ing. J. HERYNEK		
	KONTROLA:			Ing. M. STEJSKAL		
MĚŘÍTKO:		Č. ZAKÁZKY:	STUPEŇ:	DATUM:	ČÁST:	PŘÍLOHA:
1:50		19-063-03	DUSP	12/2019	D.1.3	3