


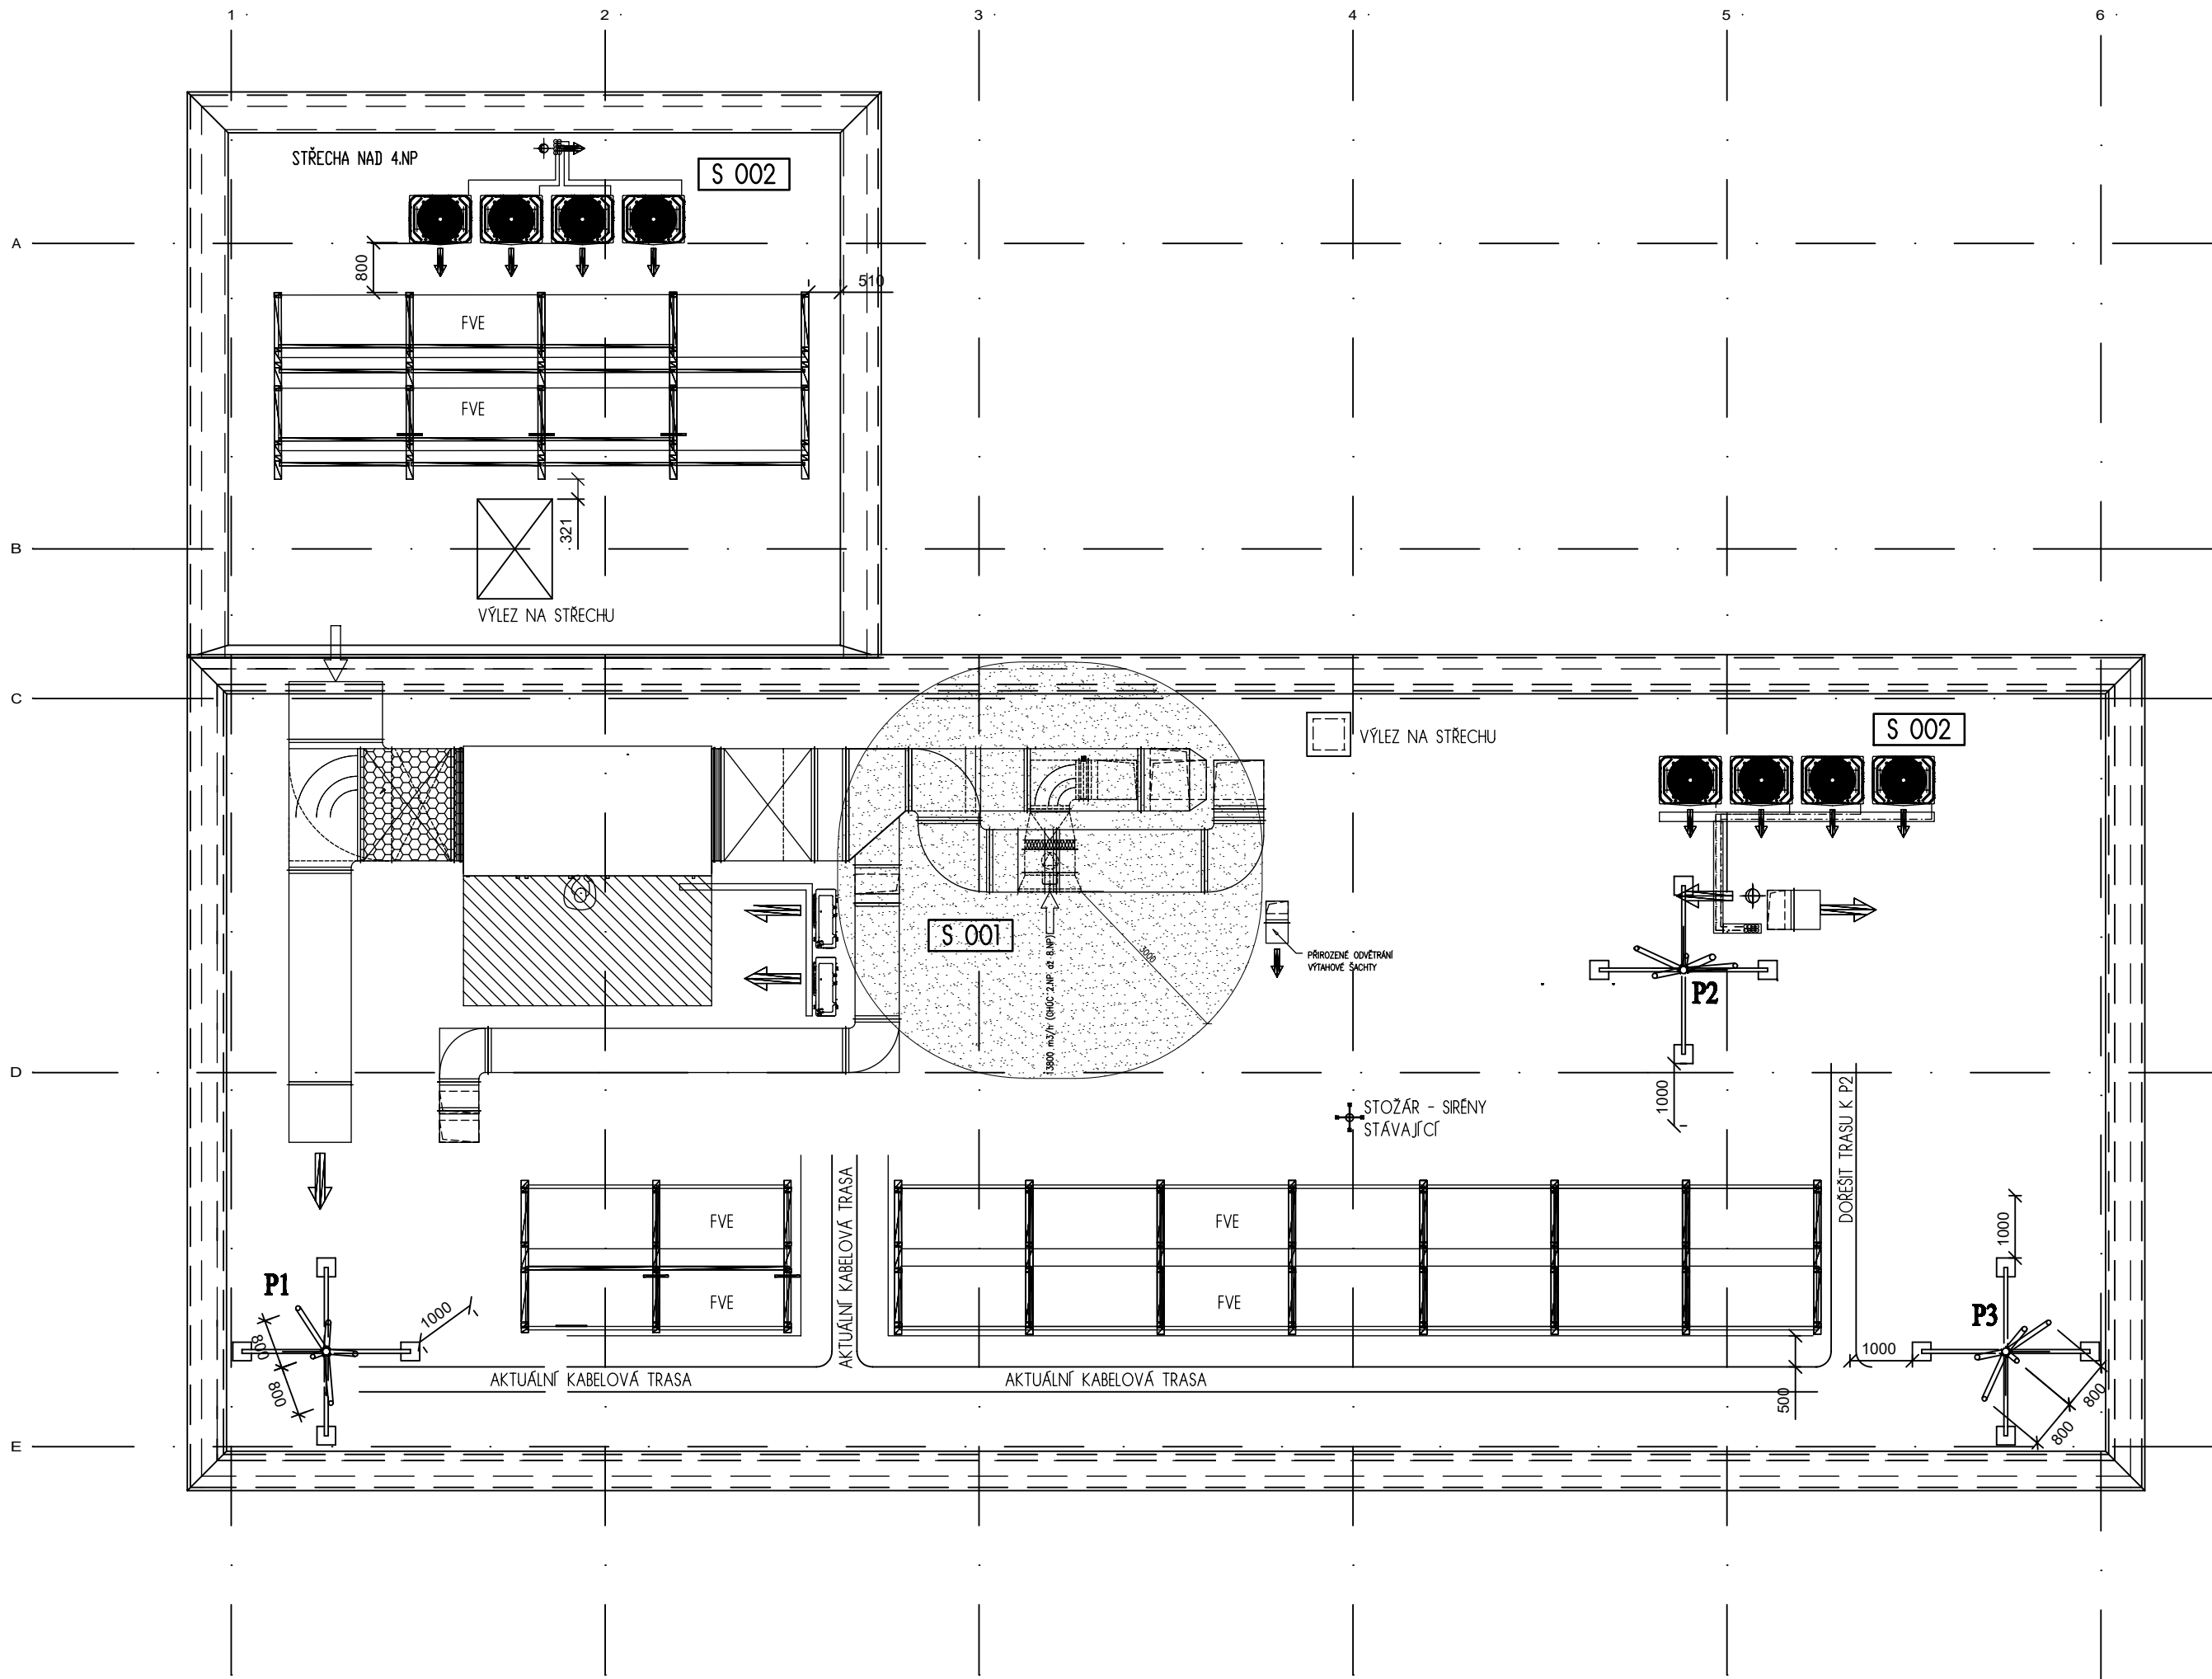

LEGENDA BOURACÍCH A DEMONTÁŽNÍCH PRACÍ

- S 001** MONTÁŽ NOSNÉHO OCELOVÉHO RÁMU JEDNOTKY VZT
S 002 MONTÁŽ NOSNÉHO OCELOVÉHO RÁMU KONDENZAČNÍ JEDNOTKY VZT

OCHRANNÝ PROSTOR VĚTRÁNÍ CHRÁNĚNÉ ÚNIKOVÉ CESTY

PROVEDENÍ FVE MSMD455M6-72 455Wp
Celkový počet panelů: 26
Počet kusů vyšší střecha: 18
Počet kusů nižší střecha: 8
Celkový výkon: 11,83kWp
Kotvení rámu panelů bude řešeno při realizaci v závislosti na dodaném zařízení.

P1 P2 P3 ZARIZENÍ MOBILNÍHO OPERÁTORA

POZNÁMKY

- VEŠKERÉ STAVEBNÍ PRÁCE BUDOU PROBÍHAT TAK, ABY V KAŽDÉ FÁZI PROVÁDĚNÍ BYLA ZAJIŠTĚNA STABILITA VŠECH KONSTRUKCÍ
- STAVEBNÍ PRÁCE BUDOU V SOULADU S POŽÁRNĚ BEZPEČNOSTNÍM ŘEŠENÍM STAVBY
- PRÁCE BUDOU PO DOHODĚ S INVESTOREM ROZDĚLENY NA UCLENÉ ČÁSTI, TAK ABY BYL MINIMALIZOVÁN DOPAD NA PROVOZ BUDOVY
- PRO PROSTORY UŽÍVANÉ MUSÍ BÝT V KAŽDÉ FÁZI STAVBY ZABEZPEČENA BEZPEČNOST, VČETNĚ POŽÁRNÍ OCHRANY
- NOVÉ UMÍSTĚNÍ STOŽÁRŮ NA STŘEŠE BUDE URČENO NA ZÁKLADĚ POŽADAVKŮ JEJICH PROVOZOVATELŮ

Autorizovaný projektant:
Ing. Libor Truhelka

HLAVNÍ PROJEKTANT:



Energy Benefit Centre a.s.
Křenova 438/3, 162 00 Praha 6
tel.: +420 270 003 300
e-mail: kontakt@energy-benefit.cz
internet: www.energy-benefit.cz

ZPRACOVATEL ČÁSTI:
Vpracoval:
Ing. Roman Kunc
Zodpovědný projektant:
Ing. Vladimír Fiedler

PROJEKT:

MK/22/904 Stavební úpravy v budově č.p. 1371,
ul. Na Okrouhlíku, Hradec Králové - PD - III.

STAVEBNÍK:

Krajský úřad královéhradeckého kraje,
Pivovarské náměstí náměstí 1245, 500 03 Hradec Králové

ČÁST, PROFESE:

ARCHITEKTONICKO - STAVEBNÍ ŘEŠENÍ

VÝKRES:

STŘECHA

razítko a podpis

Zakázkové číslo: 240031
Paré:

Datum: 05/2024

Část: D.I.I. Stupeň: DPS Změna: 00

Č.výkr.: b 20 Formát: 5xA4 Měřítko: 1 : 100