
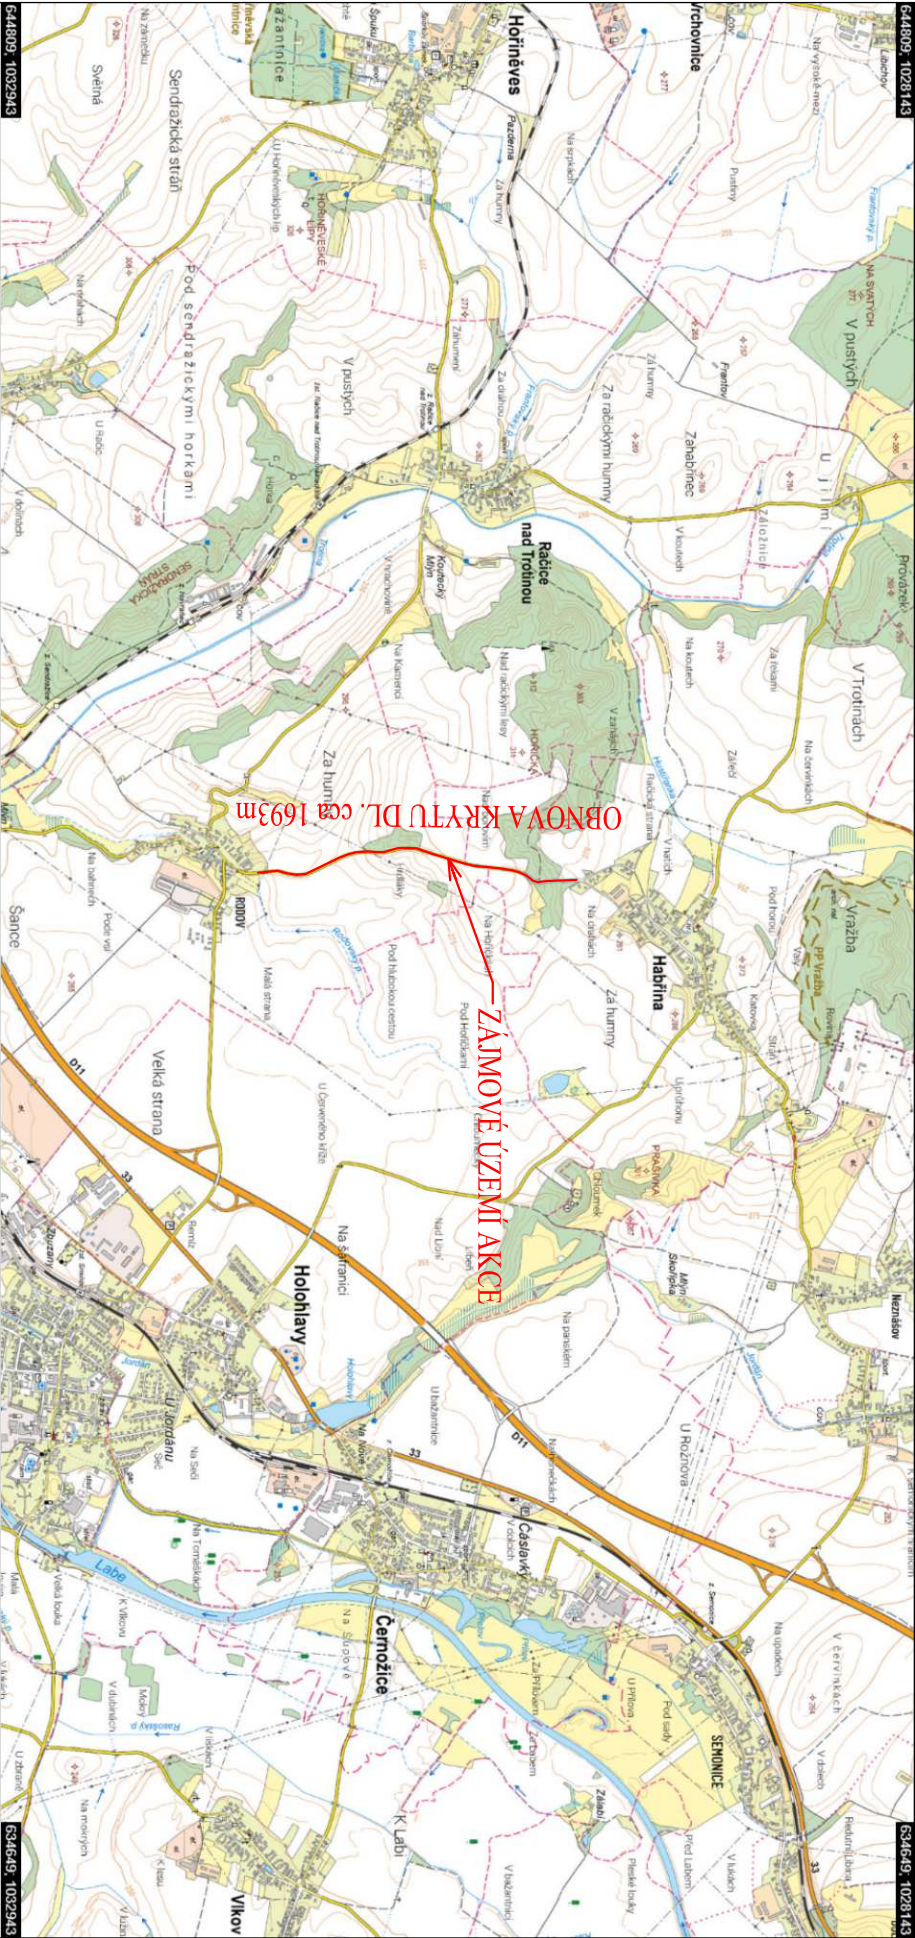
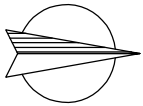



SITUAČNÍ VÝKRES ŠIRŠÍCH VZTAHŮ

k. ú. Rodov (740306)
k. ú. Holohlavý (641294)
k. ú. Habřina (636487)
KRAJ KRÁLOVEHRADECKÝ

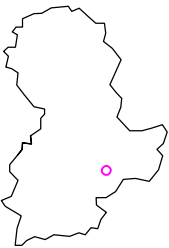

VÝŠKOVÝ SYSTÉM:		BAL.T p.v.				03/2025	
-		Index	Změna			Datum	
Výpracoval R. Prudič, DIS.		Kontroloval Ing. Kučera M.		 VDI PROJEKT s.r.o. vodo hospodářská a dopravní infrastruktura K Bořic 1453/6, 101 00 Praha 10			
Zodpovědný projektant Ing. Kučera M.		Hlavní inženýr projektu Ing. Kučera M.					
Akce III/30812 Rodov křižovatka s III/3089 - Habřina (začátek obce)		Investor ÚS Královéhradeckého kraje a.s. Kutnohorská 59, 500 04 Hradec Králové					
Objekt SO 101 KOMUNIKACE		Město / Obec Rodov - Habřina		Kraj Královéhradecký			
Projece Dopravní stavby		Technická zpráva --		Formát 2 A4			
		Stupeň PDPS		Měřítko 1: 50 000, 10 000			
Název přílohy		Číslo zakázky 59/24		Pate			
SITUAČNÍ VÝKRES ŠIRŠÍCH VZTAHŮ		Číslo přílohy C. 1					