VZOROVÉ ZATRUBNĚNÍ SJEZDU - PODÉLNÝ PROPUSTEK

PŮDORYS

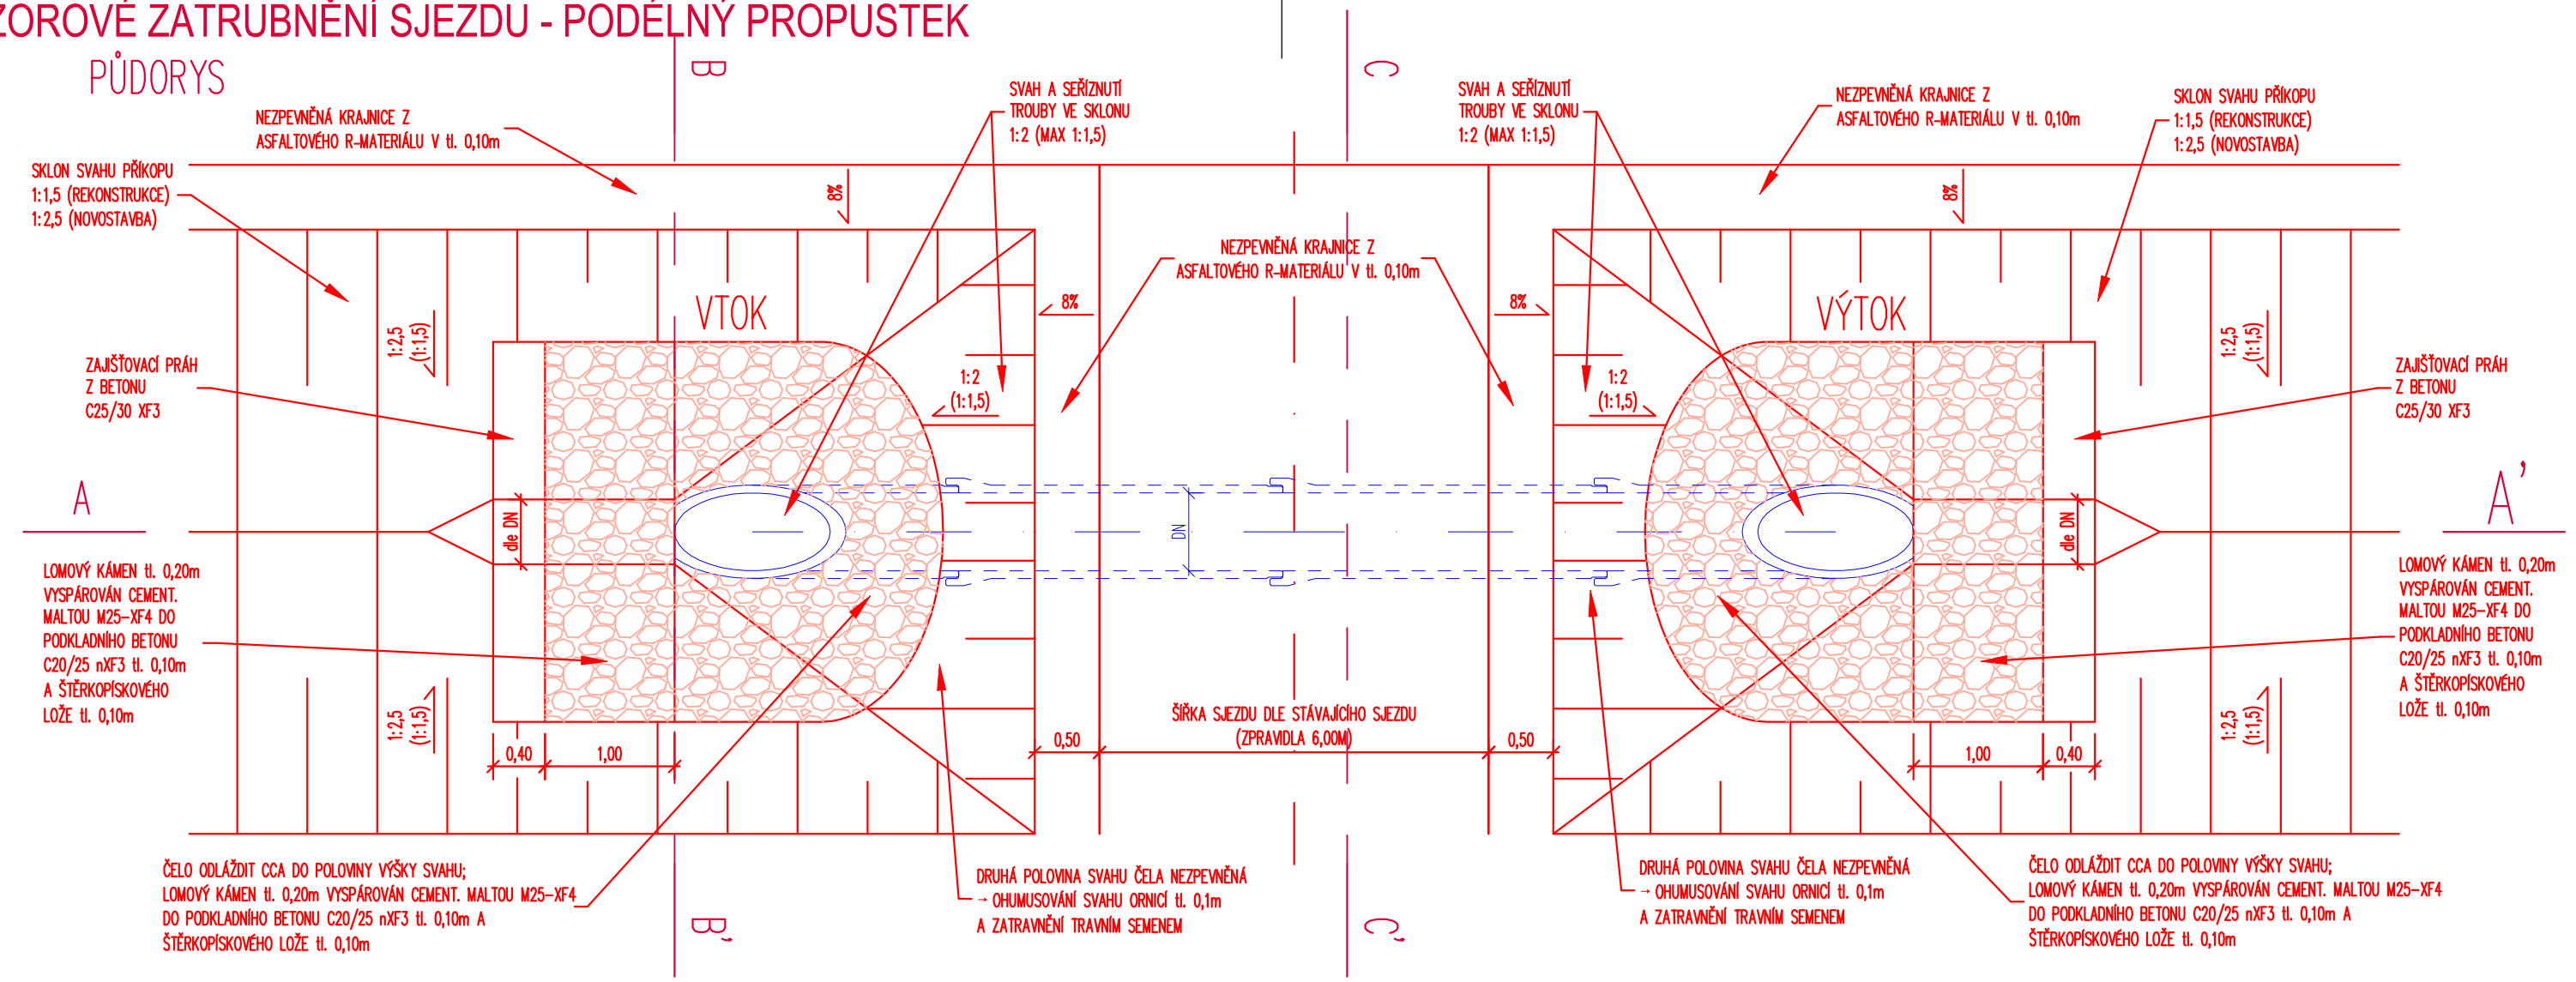

ŘEZ A–A' (PODÉLNÝ ŘEZ)

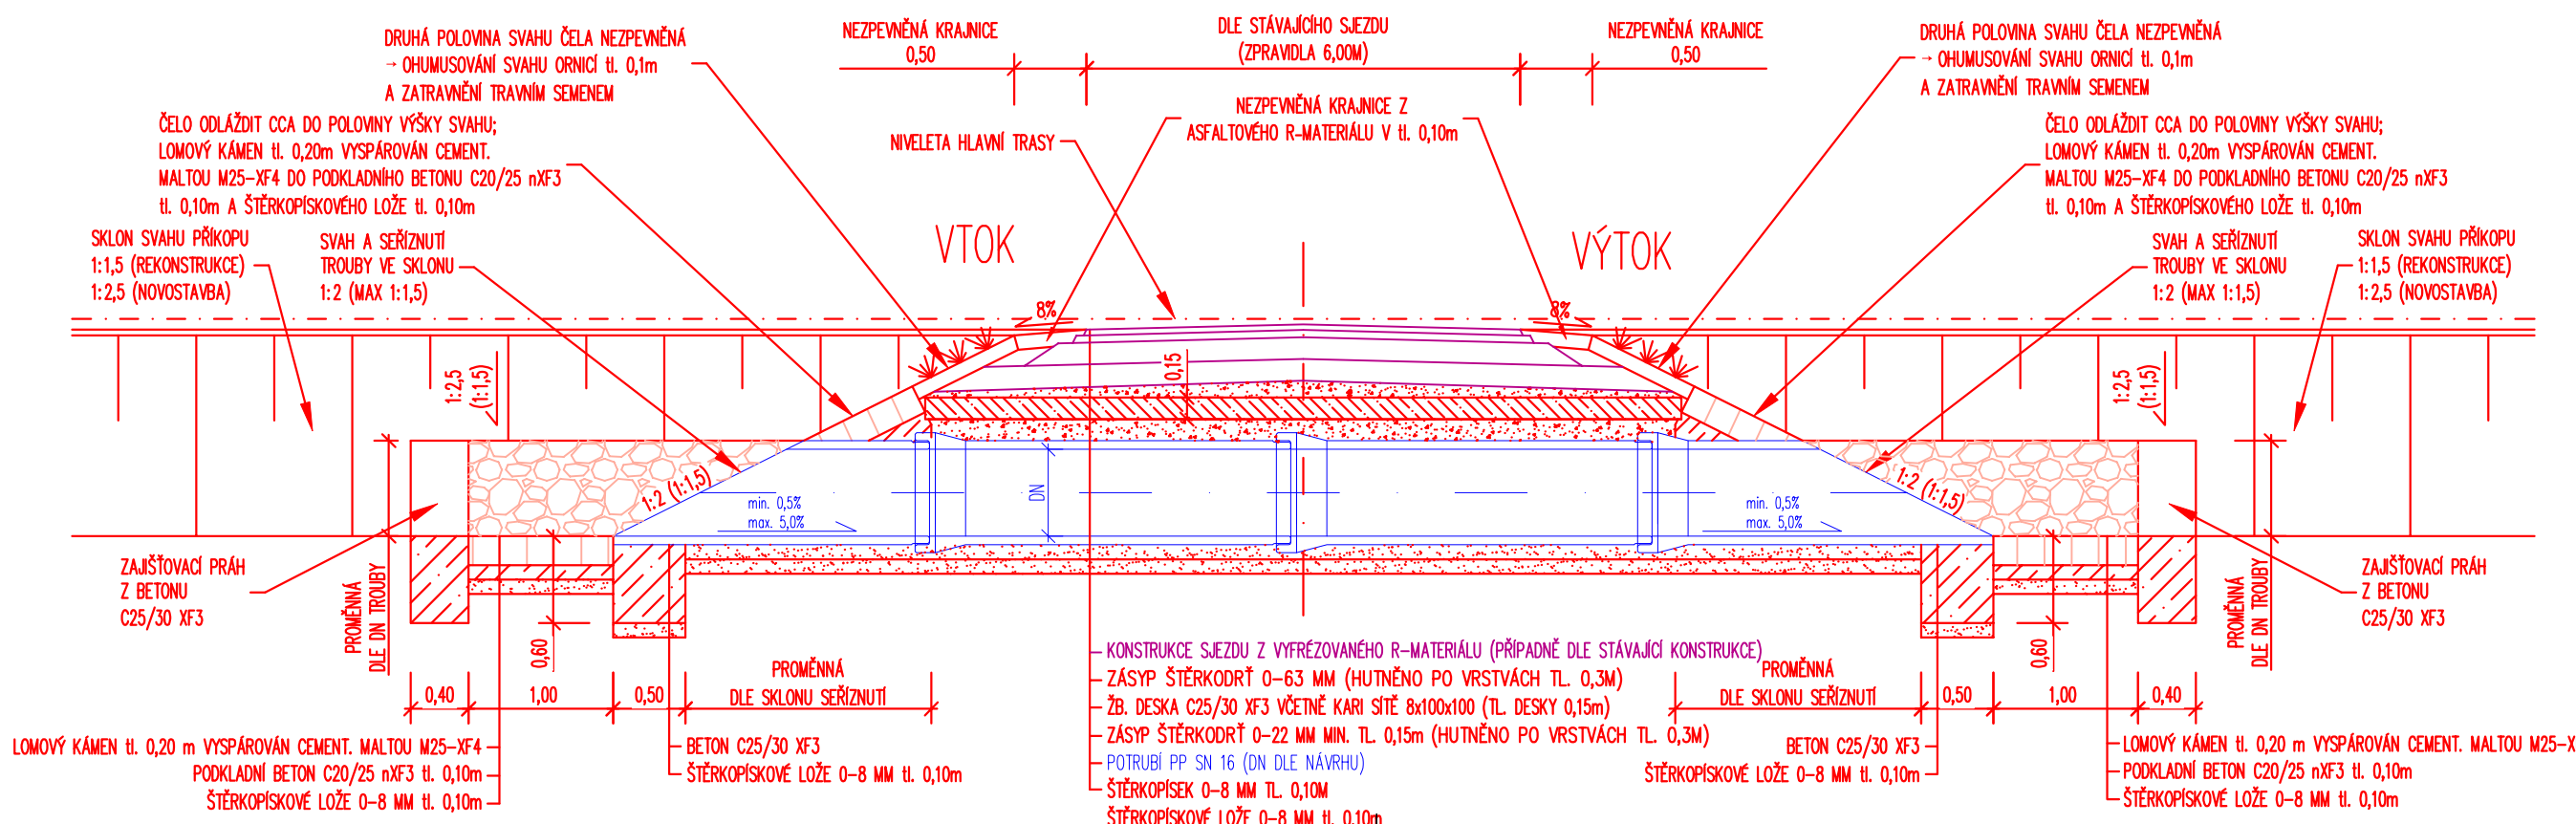

ŘEZ B–B' (POHLED NA ČELO)

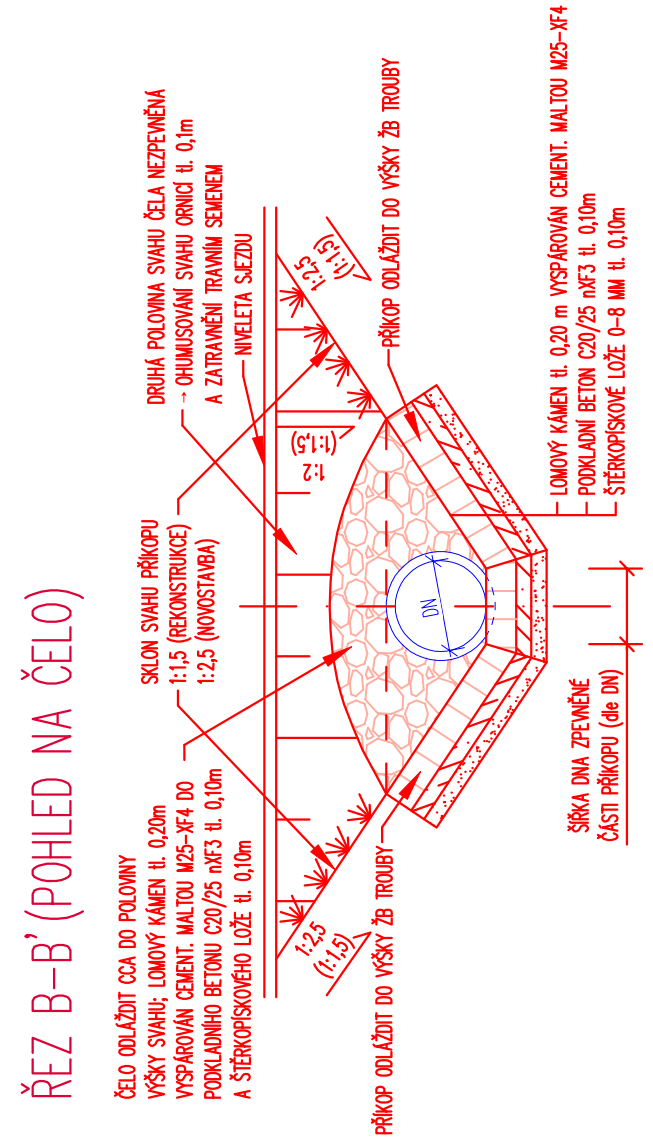

ŘEZ C–C' (PŘÍČNÝ ŘEZ)

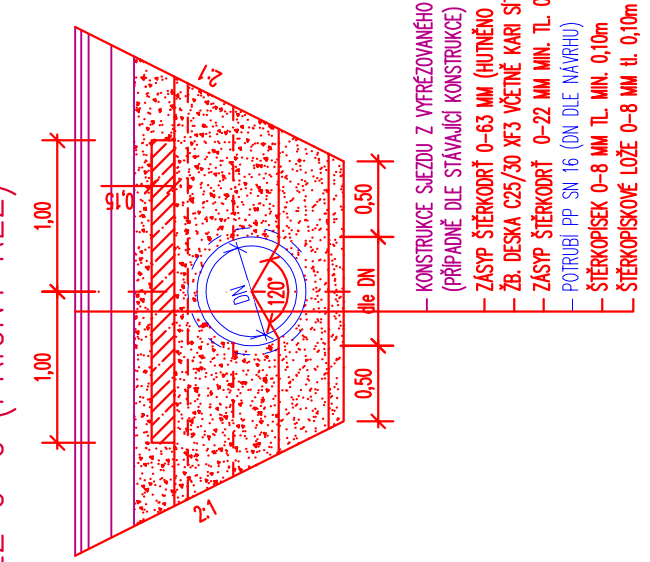

POZNÁMKY:

PROPUSTKY BUDOU PROVEDY V PRINCIPU DLE VZOROVÉHO LISTU MD VL2–11–05 (01/2022). PODKLADNÍ LOŽE APOD. BUDE PROVEDENO DLE TKP 3 čl. 3.3.2, 95% PS.

PŘEDPOKÁDÁ SE OBNOVENÍ STÁVAJÍCÍCH PODÉLNÝCH PROPUSTKŮ. PŘEDPOKLAD DIMENZE PODÉLNÝCH ZATRUBNĚNÍ JE DN 400. PODROBNĚJI BUDE URČENO BĚHEM VÝSTAVBY.

POVRCH SJEZDU Z VYFRÉZOVANÉHO R-MATERIÁLU (PŘÍPADNĚ DLE STÁVAJÍCÍ KONSTRUKCE), PODROBNĚJI VIZ PŘÍLOHA D.1.1.2.1.

VÝŠKOVÝ SYSTÉM: BALT p.v.

Index	Změna	Datum
--	... ...	03/2025

Vypracoval: R. Prudič, DiS.	Kontroloval: Ing. Kučera M.
Zodpovědný projektant: Ing. Kučera M.	Hlavní inženýr projektu: Ing. Kučera M.
VDI PROJEKT s.r.o. vodohospodářská a dopravní infrastruktura, K Botiči 1453/6, 101 00 Praha 10	
Akce: III/30812 Rodov křižovatka s III/3089 - Habřina (začátek obce)	Investor: ÚS Královehradeckého kraje a.s., Kutnohorská 59, 500 04 Hradec Králové
Objekt: SO 101 KOMUNIKACE	Město / Obec: Rodov - Habřina; Kraj: Královéhradecký
	Technická zpráva: --; Formát: 3 A4
Profese: Dopravní stavby	Stupeň: PDPS; Měřítko: 1: 50
Název přílohy: VZOROVÉ ZATRUBNĚNÍ SJEZDU - PODÉLNÝ PROPUSTEK	Číslo zakázky: 59/24; Číslo přílohy: D. 1.3; Paré