




SEVERNÍ PRŮČELÍ:

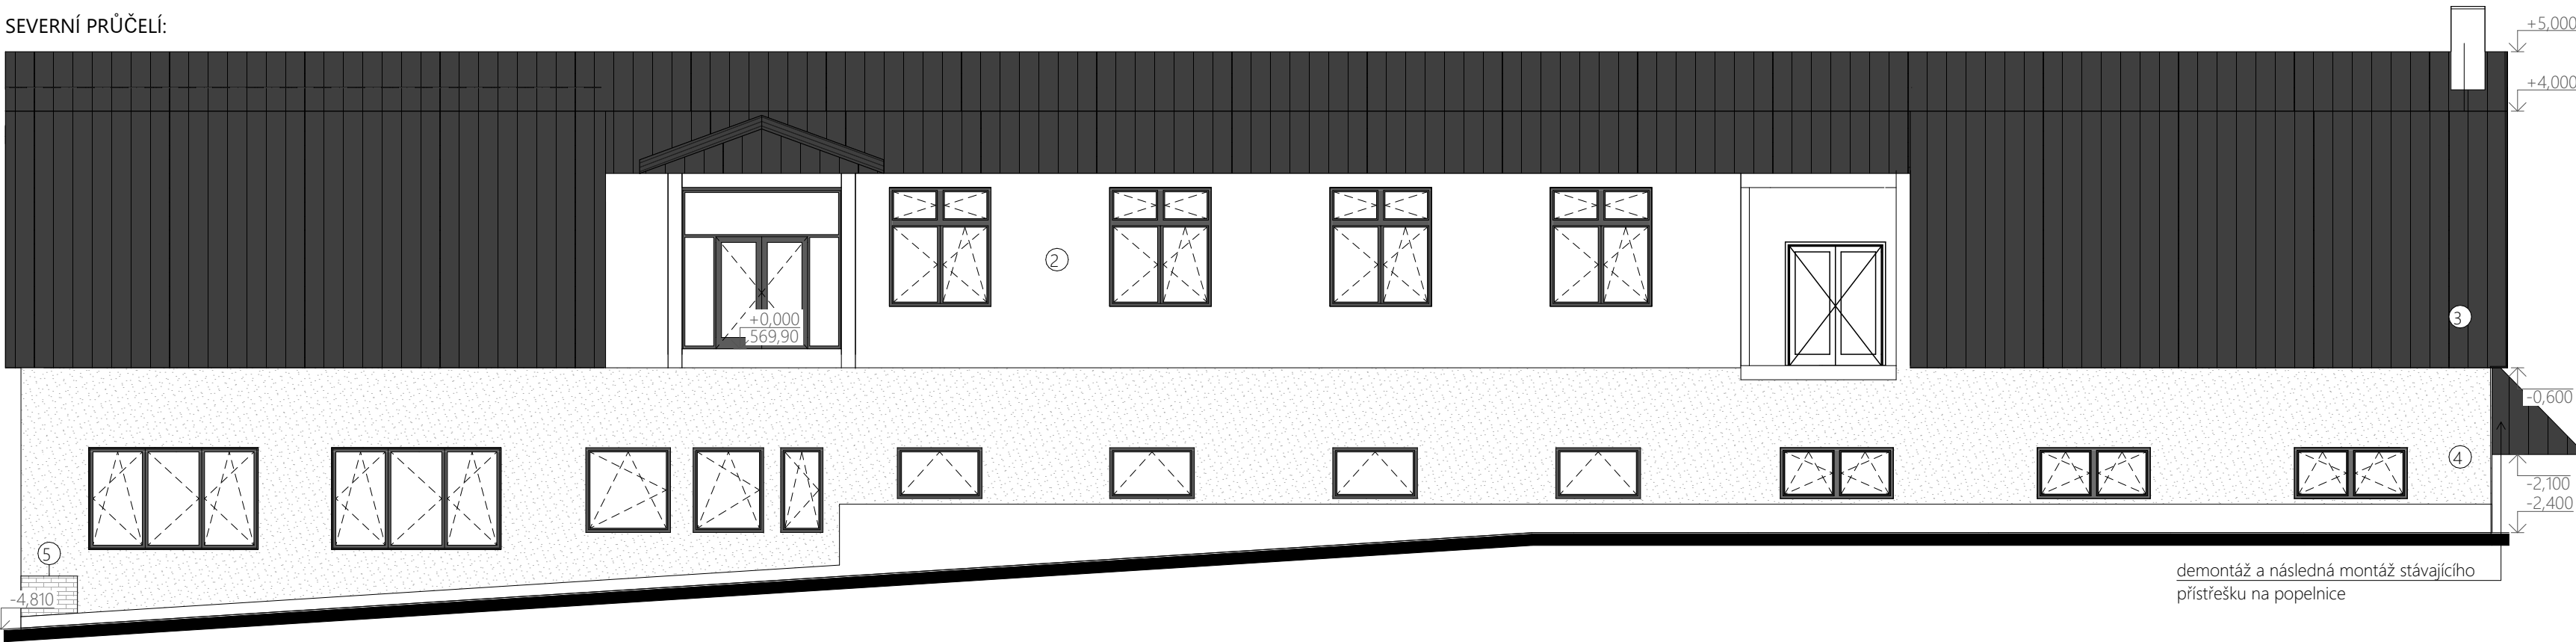


JÍŽNÍ PRŮČELÍ:

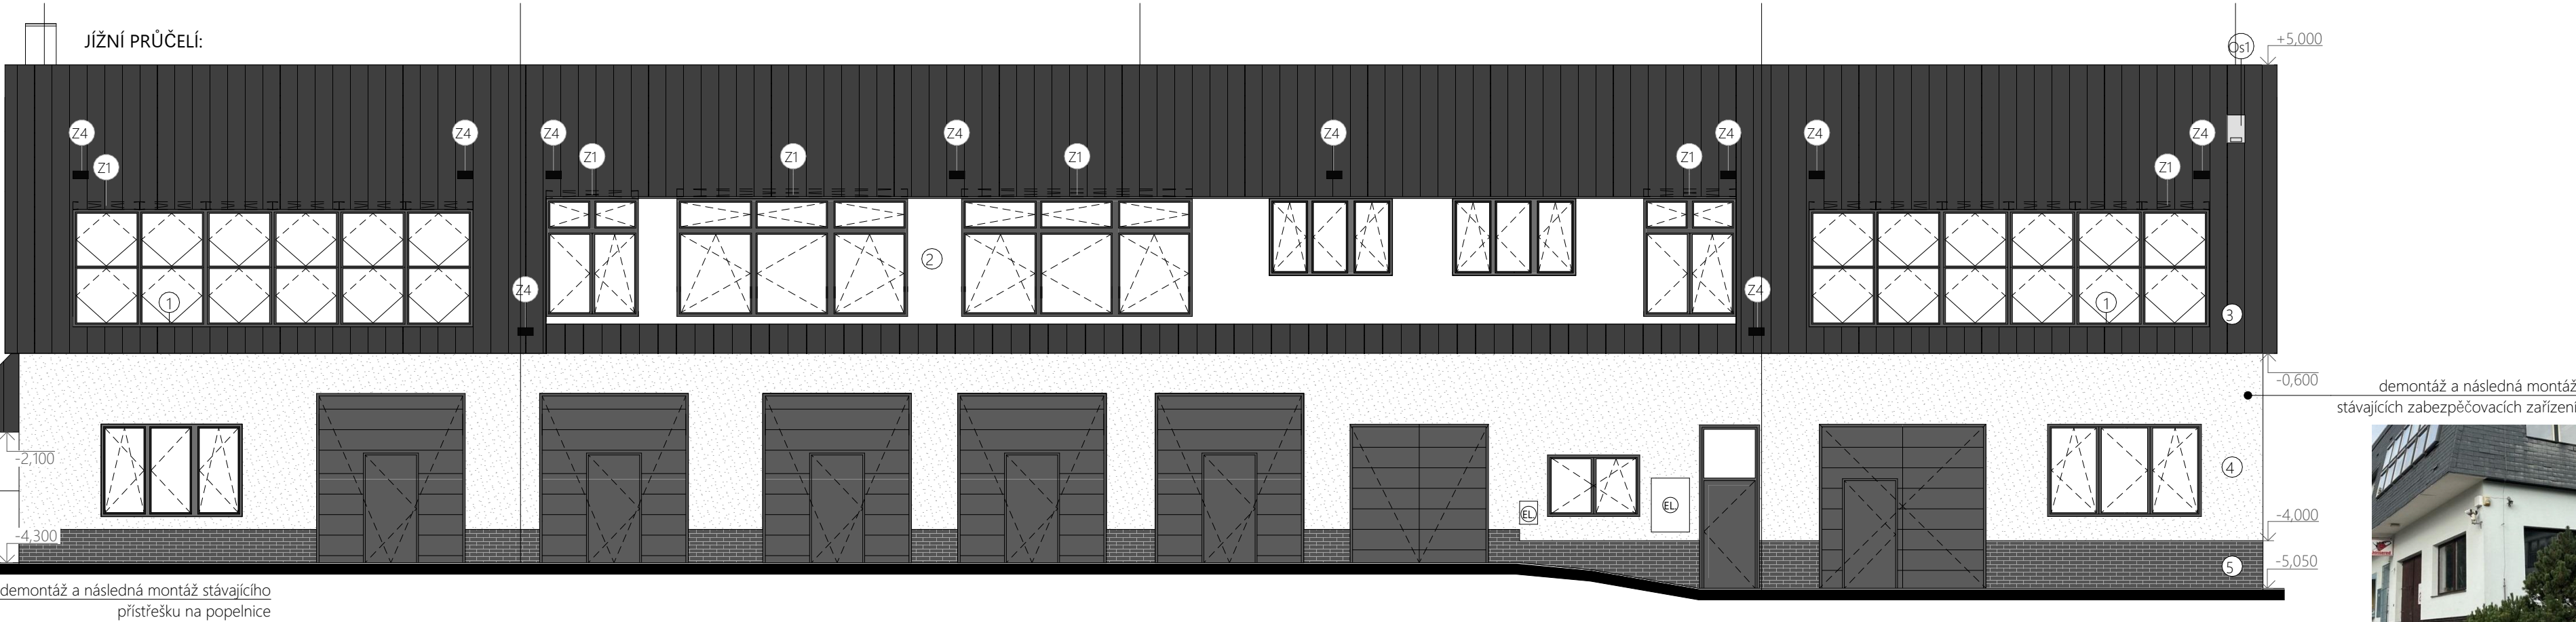

VÝCHODNÍ PRŮČELÍ:

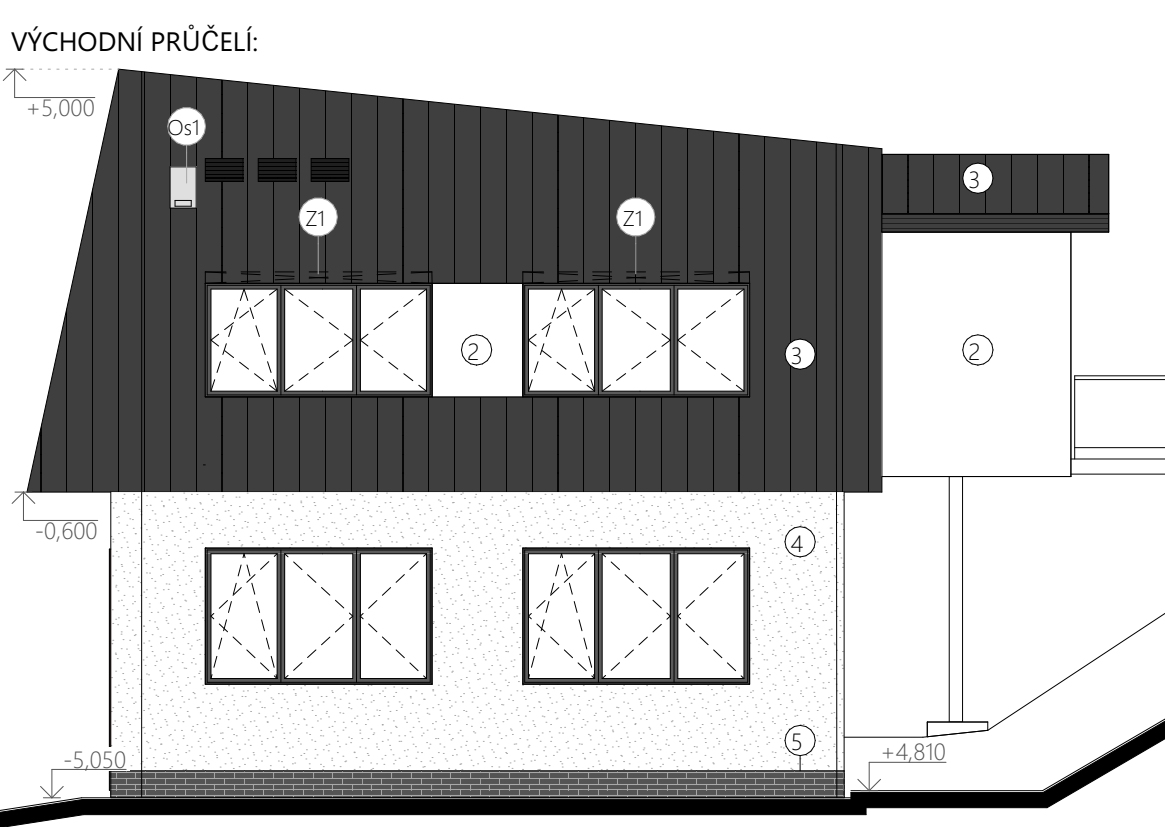

ZÁPADNÍ PRŮČELÍ:

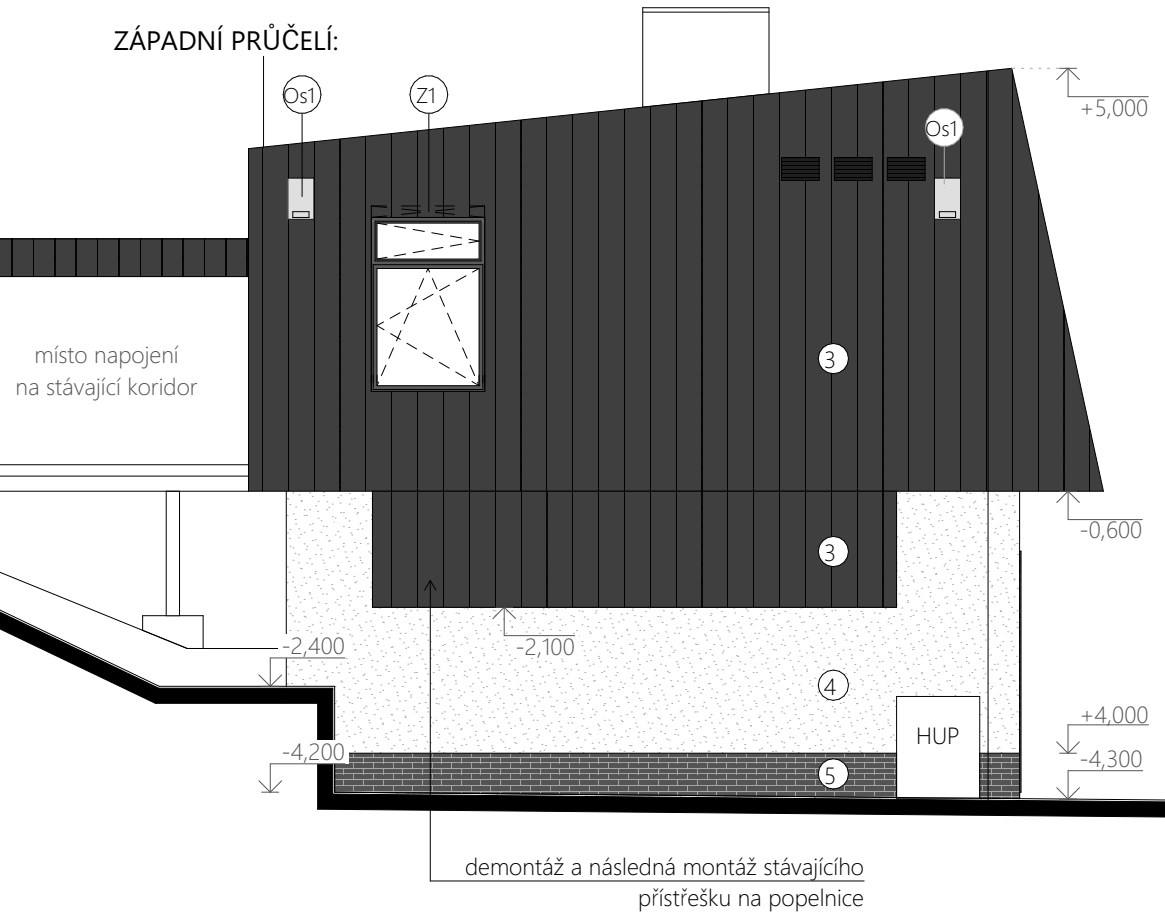

LEGENDA:

- ① plastové okno - barva antracit
- ② fasádní omítka točná, zrna 1,5mm
- ③ hliníková střešní krytina - barva antracit
- ④ 1. podl. - fasádní omítka točná, zrna 1,5mm
- ⑤ 1. podl. - obklad kamenný
- ⓪1 EL. ŽALUZIE - dálkové ovládání
- ⓪4 větrací mřížka nerez s klapkou
- ⓪51 budka pro netopýry

± 0,000 = 569,90

GENERÁLNÍ PROJEKTANT CE-ING s.r.o. Polská 375, 547 01 Náchod

VEDOUČÍ PROJEKTU junior VEDOUČÍ PROJEKTU senior VYPRACOVALA

Ing. Petr Chobotský Ing. René Hubka Kristína Mohelníková

INVESTOR Královéhradecký kraj, Pivovarské náměstí 1245, 500 03 Hradec Králové

MÍSTO STAVBY p.č. st. 723, k.ú. Svoboda nad Úpou

STAVBA Snížení energetické náročnosti ČLA Trutnov - pracoviště Svoboda n. Úpou (garáže)

Obsah D.1.1.12 Pohledy - nový stav



FORMÁT 841/297  
DATUM 07/2024  
STUPEŇ PD DPS  
MĚŘÍTKO Č. VÝKRESU  
1:100 D.1.1.12