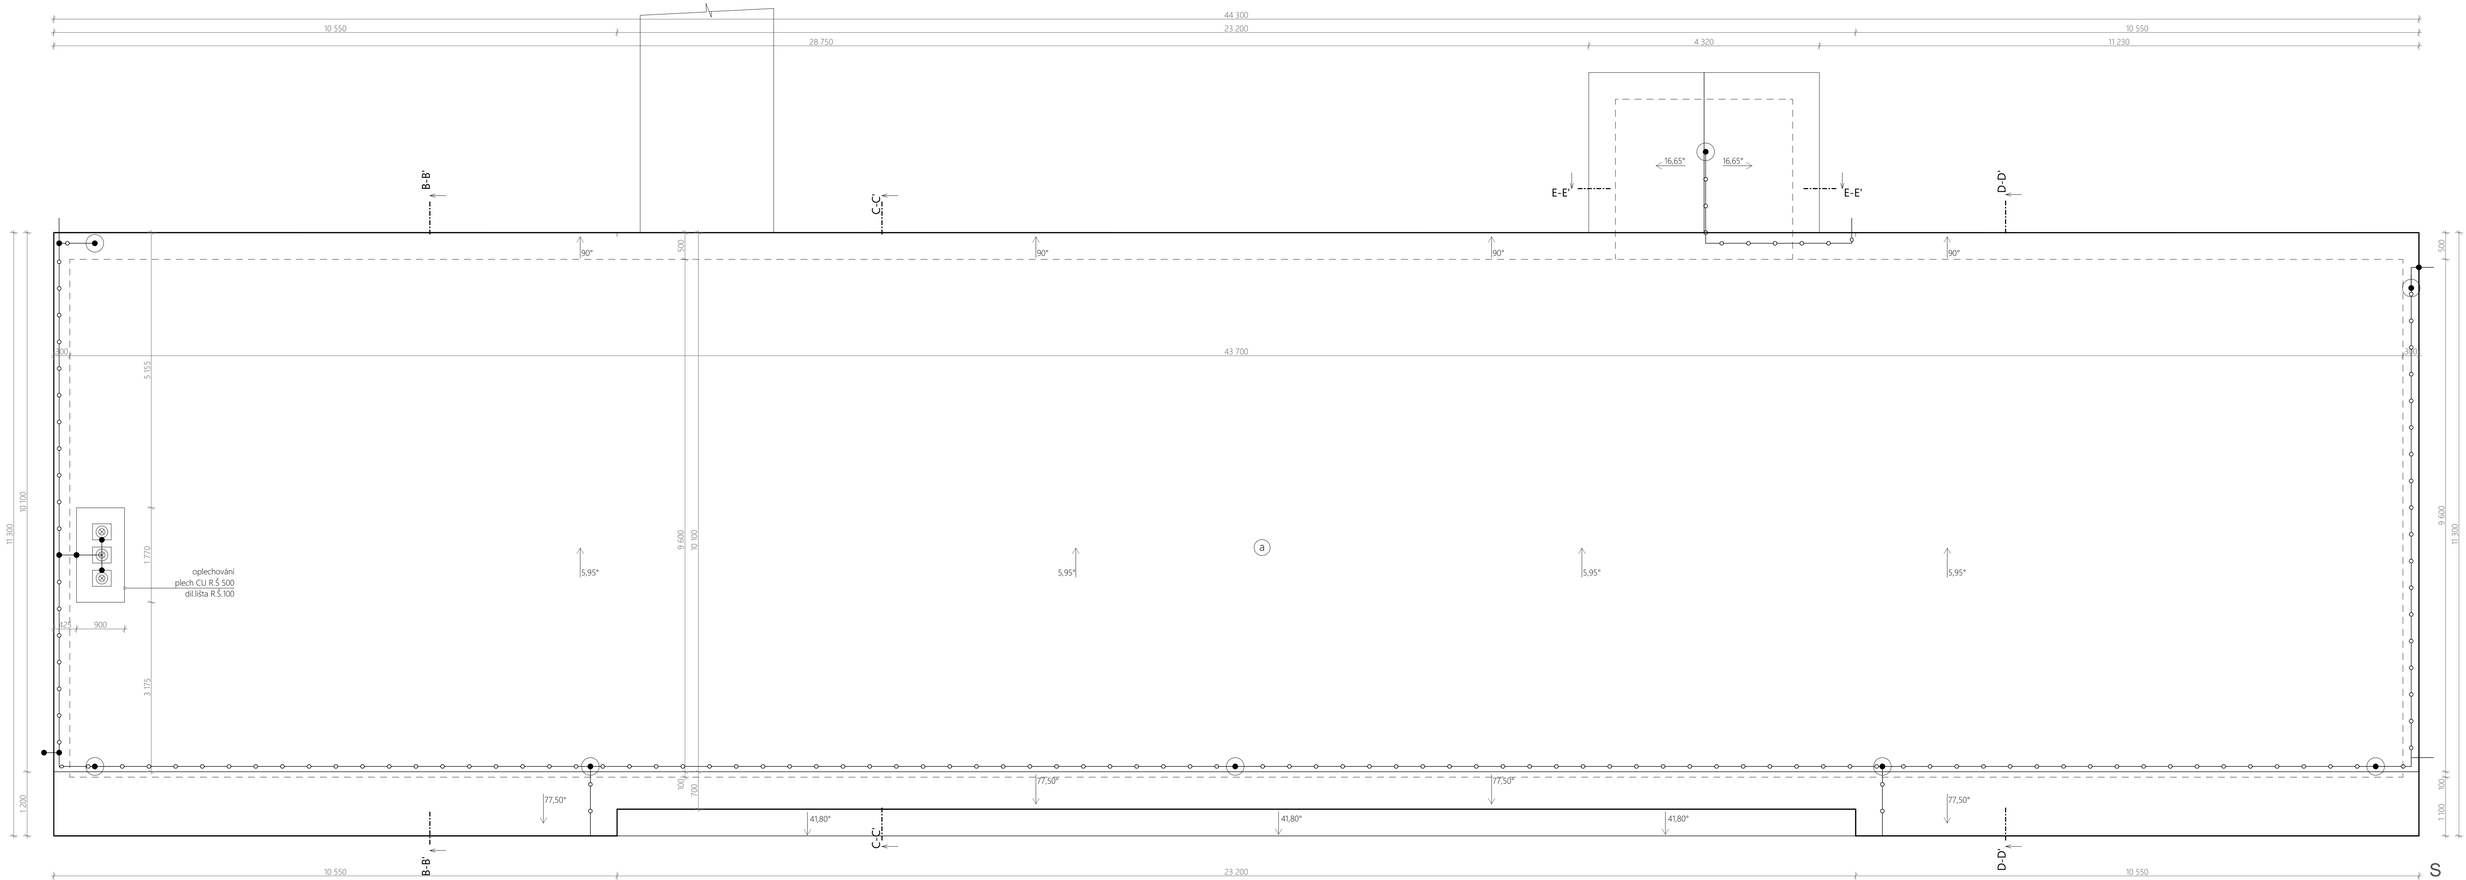

LEGENDA:

(a)	šindele tegola- pásy podložka TROS - TIROBIT 200 PE základ - fošny dřevěné vazníky - napouštěné 3cm tepelná izolace CLIMATIZER PLUS 15cm zatížené ocelovou sítí parotěsnící zábrana folie PE 2,4cm podbíjení prkna sádrokartónový podhled pružná tapeta
	hromosvodová soustava
	jímací tyč

± 0,000 = 569.90

GENERÁLNÍ PROJEKTANT	CE-ING s.r.o. Polská 375, 547 01 Náchod
VEDOUCÍ PROJEKTU junior	Ing. Petr Chobotský
VEDOUCÍ PROJEKTU senior	Ing. René Hubka
VYPRACOVALA	Kristina Mohelníková
INVESTOR	Královéhradecký kraj, Pivovarské náměstí 1245, 500 03 Hradec Králové
MÍSTO STAVBY	p.č. st. 723, k.ú. Svoboda nad Úpou
STAVBA	Snížení energetické náročnosti ČLA Trutnov - pracoviště Svoboda n. Úpou (garáže)
OBSAH	D.1.1.7 Střecha - stávající stav

FORMÁT	965/420
DATUM	07/2024
STUPEŇ PD	DPS
MĚŘÍTKO	Č. VÝKRESU
1:50	D.1.1.7