


2.NP Hlavní budova

3,5 m

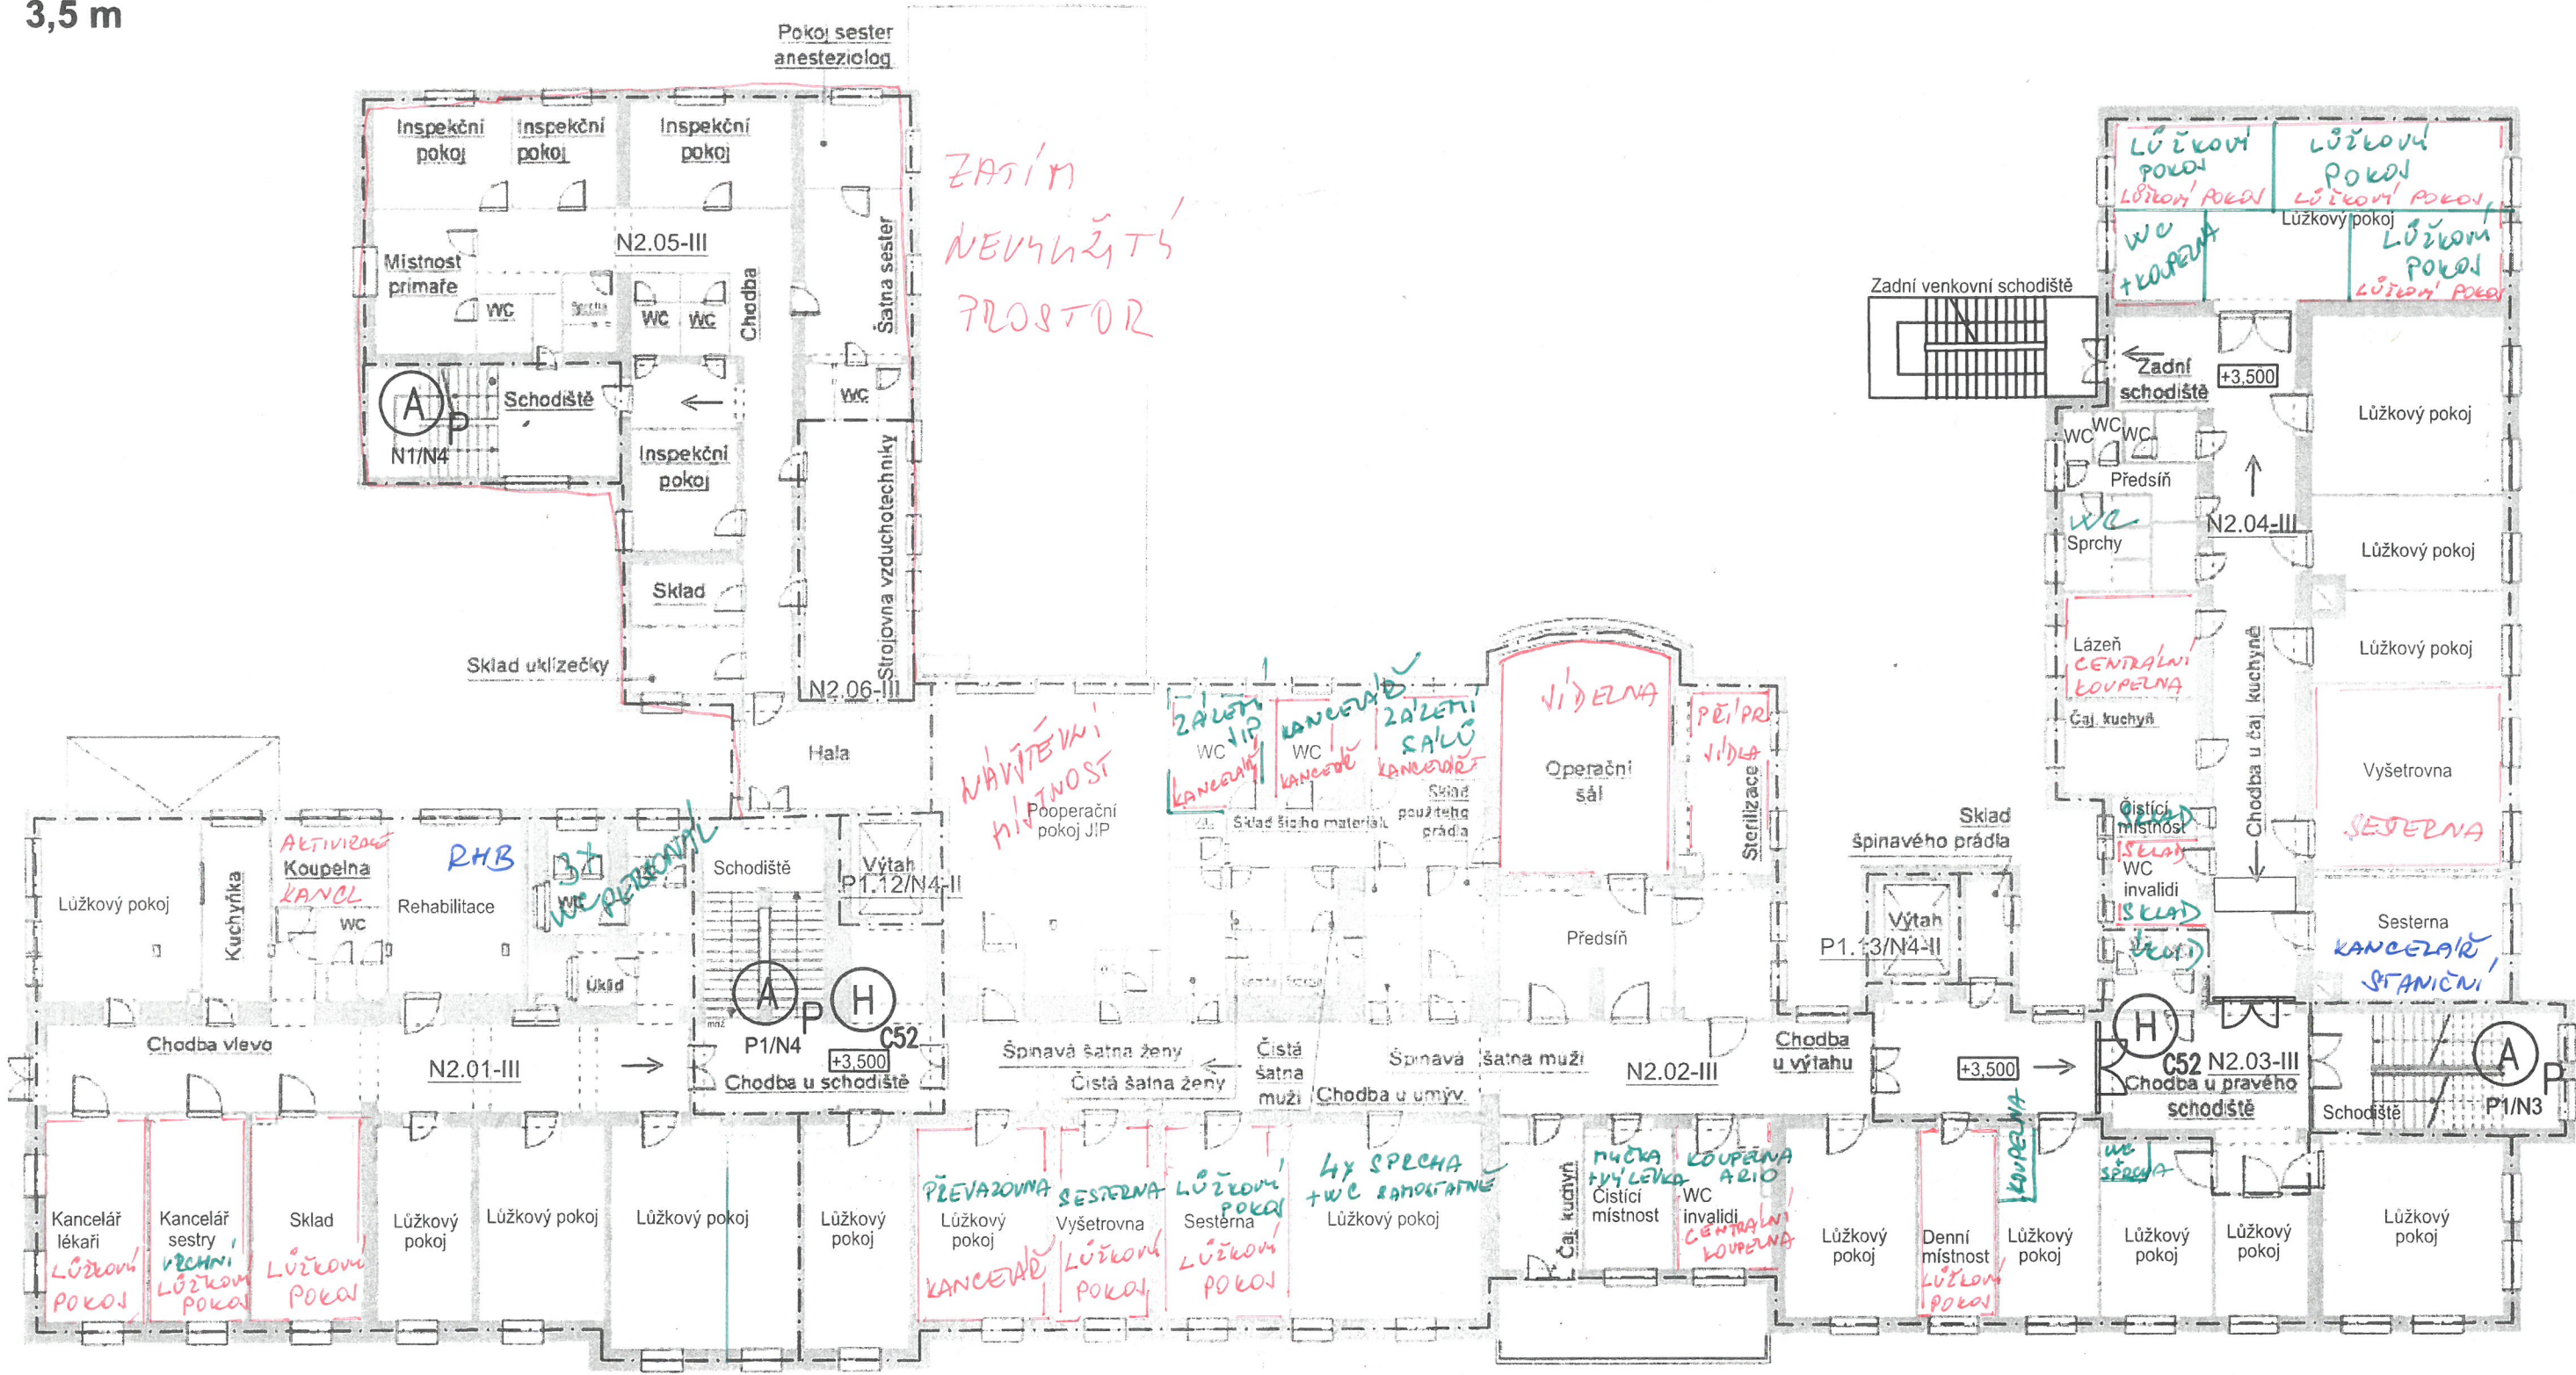

LEGENDA PO:	
P1/N7	OZNAČENÍ ÚNIKOVÉ CESTY
P1.01-III	ČÍSLO POŽÁRNÍHO ÚSEKU
---	HRANICE POŽÁRNÍHO ÚSEKU
←	SMĚR ÚNIKU
VŠ, IŠ	OZNAČENÍ VÝTAHOVÉ / INSTALAČNÍ ŠACHTY
(H)	VNITŘNÍ ODBĚRNÍ MÍSTO
🔊	AKUSTICKÝ SIGNALIZAČNÍ SIGNÁL
EPS	ELEKTRICKÁ POŽÁRNÍ SIGNALIZACE

- STA'VAVÍCI' STAV, POKUD NEODPOVÍDÁ'
- PLA'NOVANE' ZMĚNY