


3.NP Hlavní budova

7 m

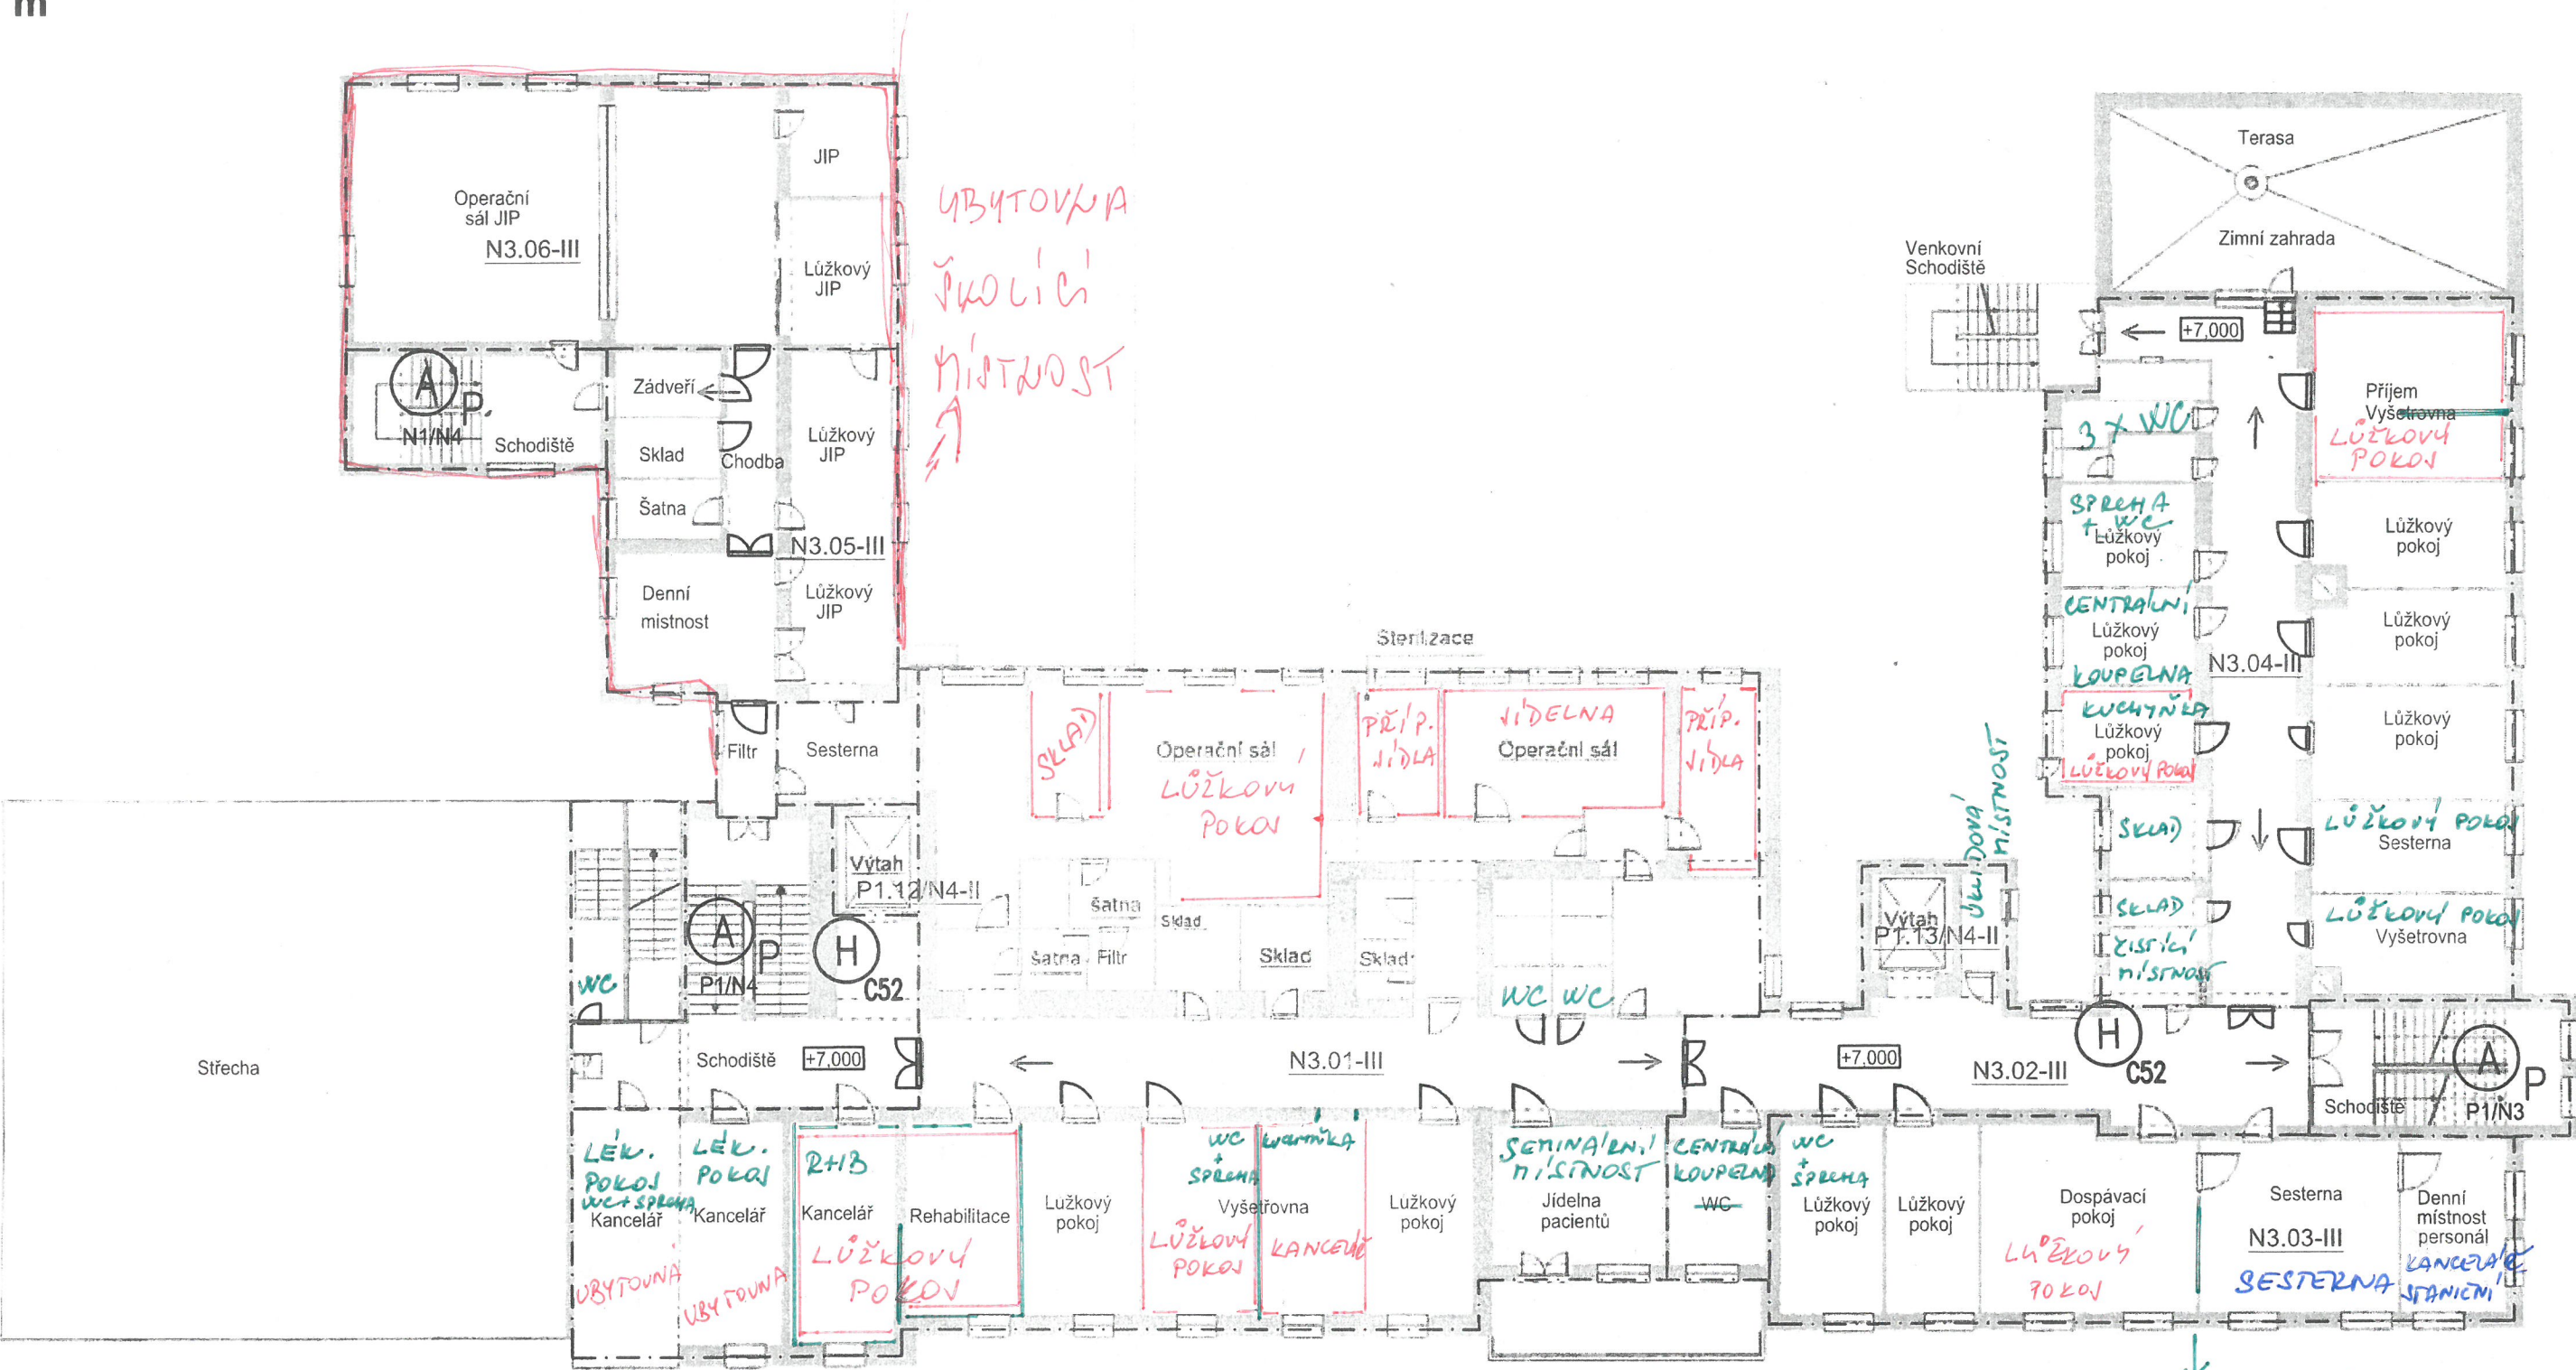

LEGENDA PO:	
P1/N7	OZNAČENÍ ÚNIKOVÉ CESTY
P1.01-III	ČÍSLO POŽÁRNÍHO ÚSEKU
---	HRANICE POŽÁRNÍHO ÚSEKU
←	SMĚR ÚNIKU
VŠ, IŠ	OZNAČENÍ VÝTAHOVÉ / INSTALAČNÍ ŠACHTY
(H)	VNITŘNÍ ODBĚRNÍ MÍSTO
☐	AKUSTICKÝ SIGNALIZAČNÍ SIGNAL
EPS	ELEKTRICKÁ POŽÁRNÍ SIGNALIZACE

- STAVAJÍCÍ STAV, POKUD NEODPOVÍDÁ
- ZMĚNA UŽÍVÁNÍ