




DETAIL DOZDĚNÍ ŠTÍTOVÉHO ZDIVA

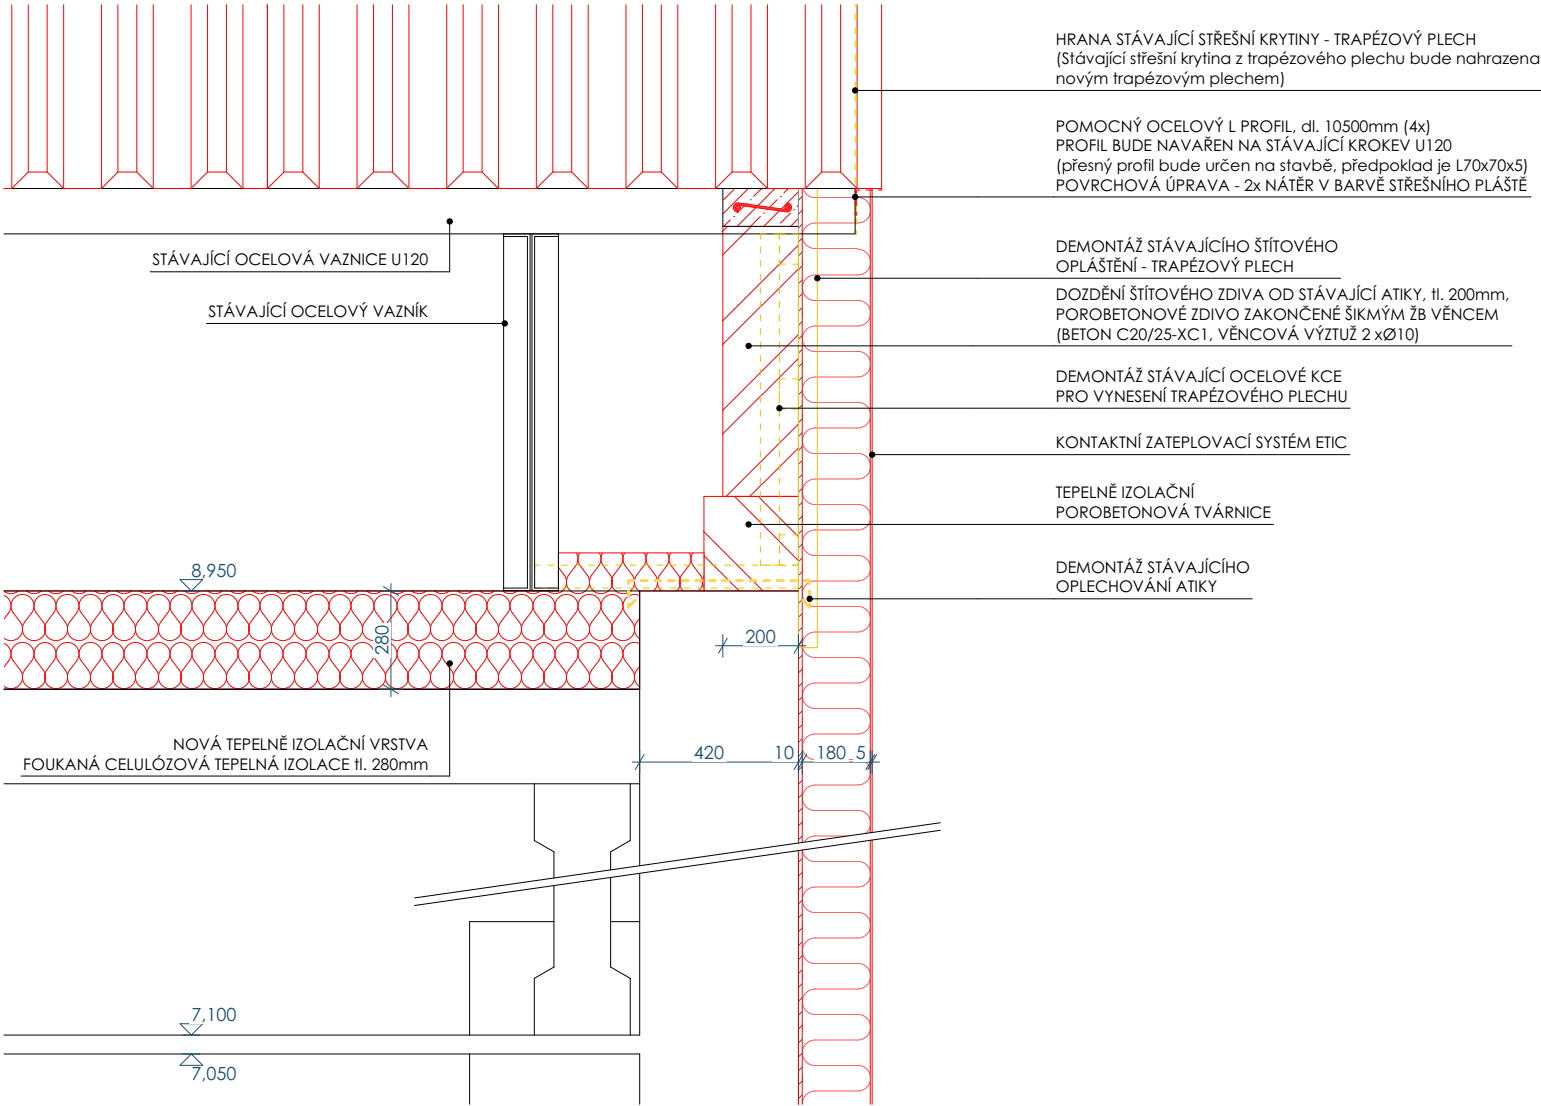

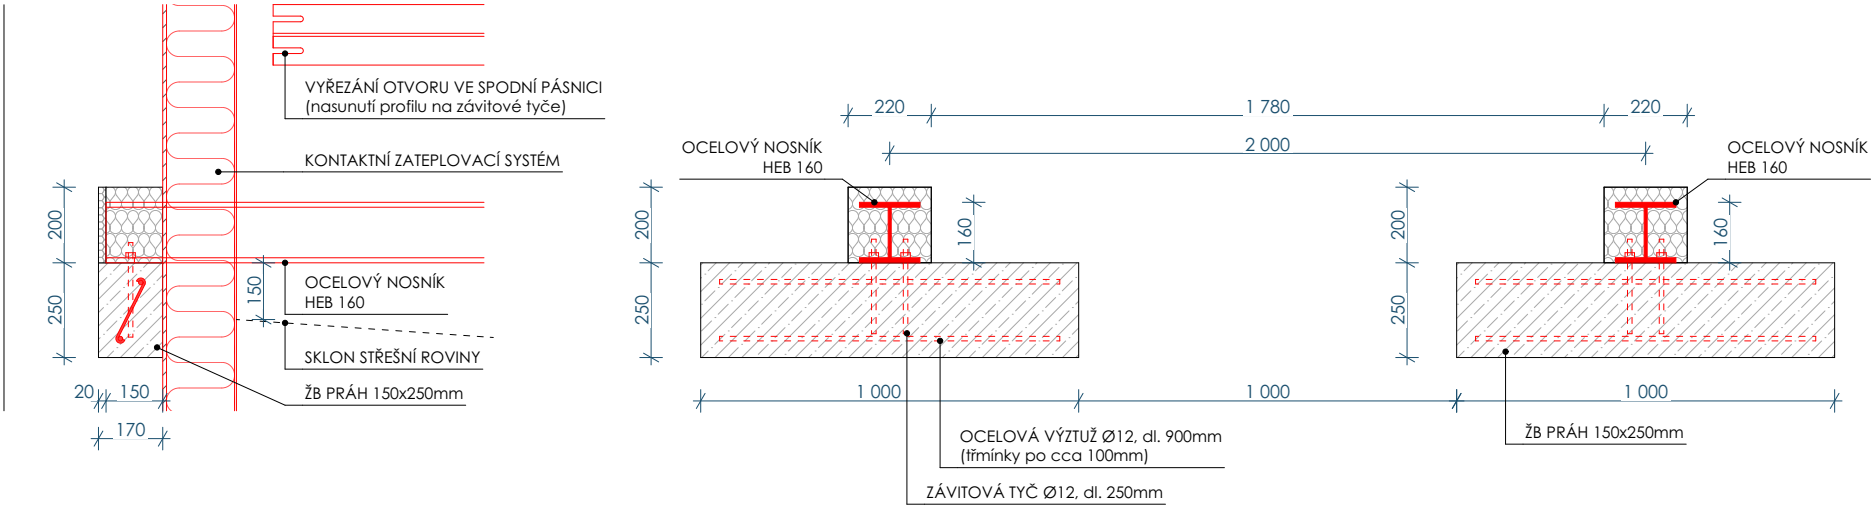

DETAIL ULOŽENÍ OCELOVÉ KCE POD VZT JEDNOTKU



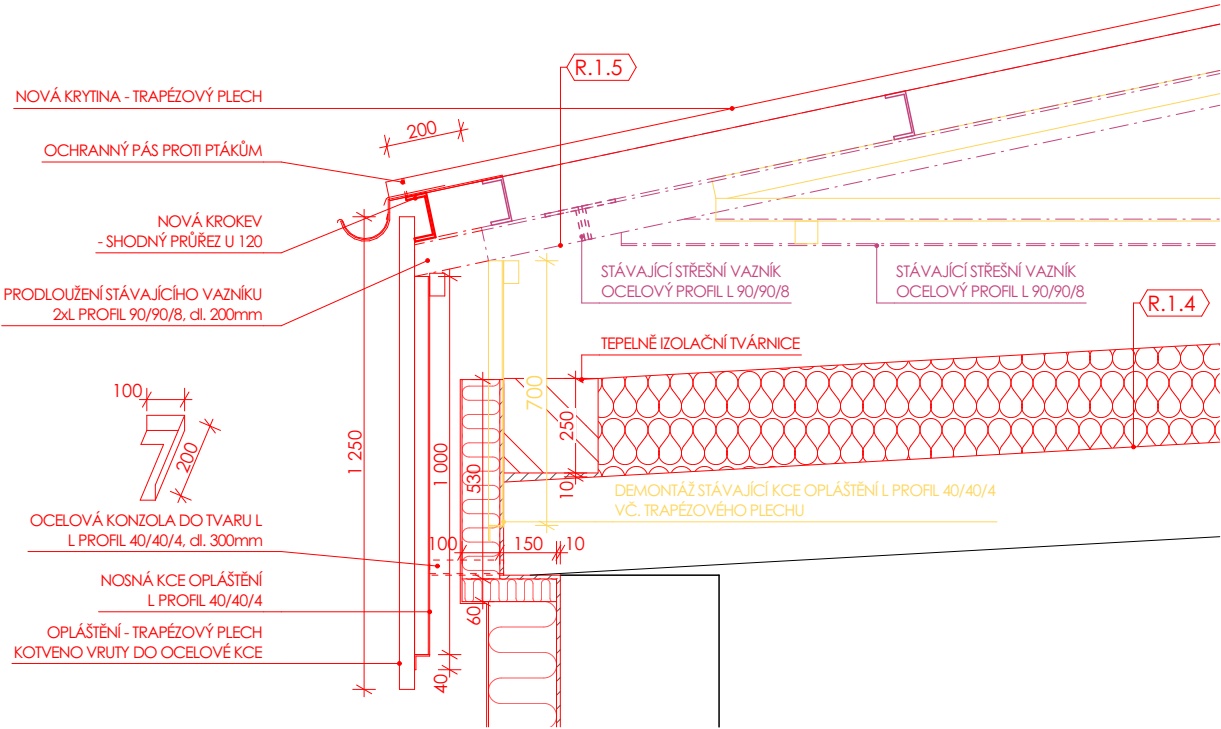DETAIL ŠIKMÉ STŘECHY U ŽLABU



DÍLO JE CHRÁNĚNO AUTORSKÝM ZÁKONEM. JAKÉKOLIV ROZMNOŽOVÁNÍ ČI VYTVÁŘENÍ KOPÍÍ BEZ VĚDOMÍ AUTORA JE ZAKÁZÁNO

Souř. systém: JTSK Výš. systém: BpV			
název projektu		Snížení energetické náročnosti školní tělocvičny SPŠ EL a IT, Dobruška	
stupeň	DPS DOKUMENTACE PRO PROVÁDĚNÍ STAVBY	místo stavby	p.č. 146 Dobruška [627496]
stavebník	generální projektant		
 Střední průmyslová škola elektrotechniky a informačních technologií, Dobruška Čs. odboje 670 Dobruška 518 01		 ŘEZANINA & BARTOŇ, s.r.o. Jenikovice 111 503 46 Jenikovice	
autorizace	projektant části ŘEZANINA & BARTOŇ, s.r.o. Jenikovice 111 503 46 Jenikovice Ing. Jiří Bartoň ČKAIT 0602517		
část			
D.1.1.C.2		DETAILY	
výkres			
DETAILY			
datum zhotovení	11/2023	měřítko	1:20
datum revize	-	číslo revize	-
		číslo výkresu	paré
		D.1.1.C.2.1	