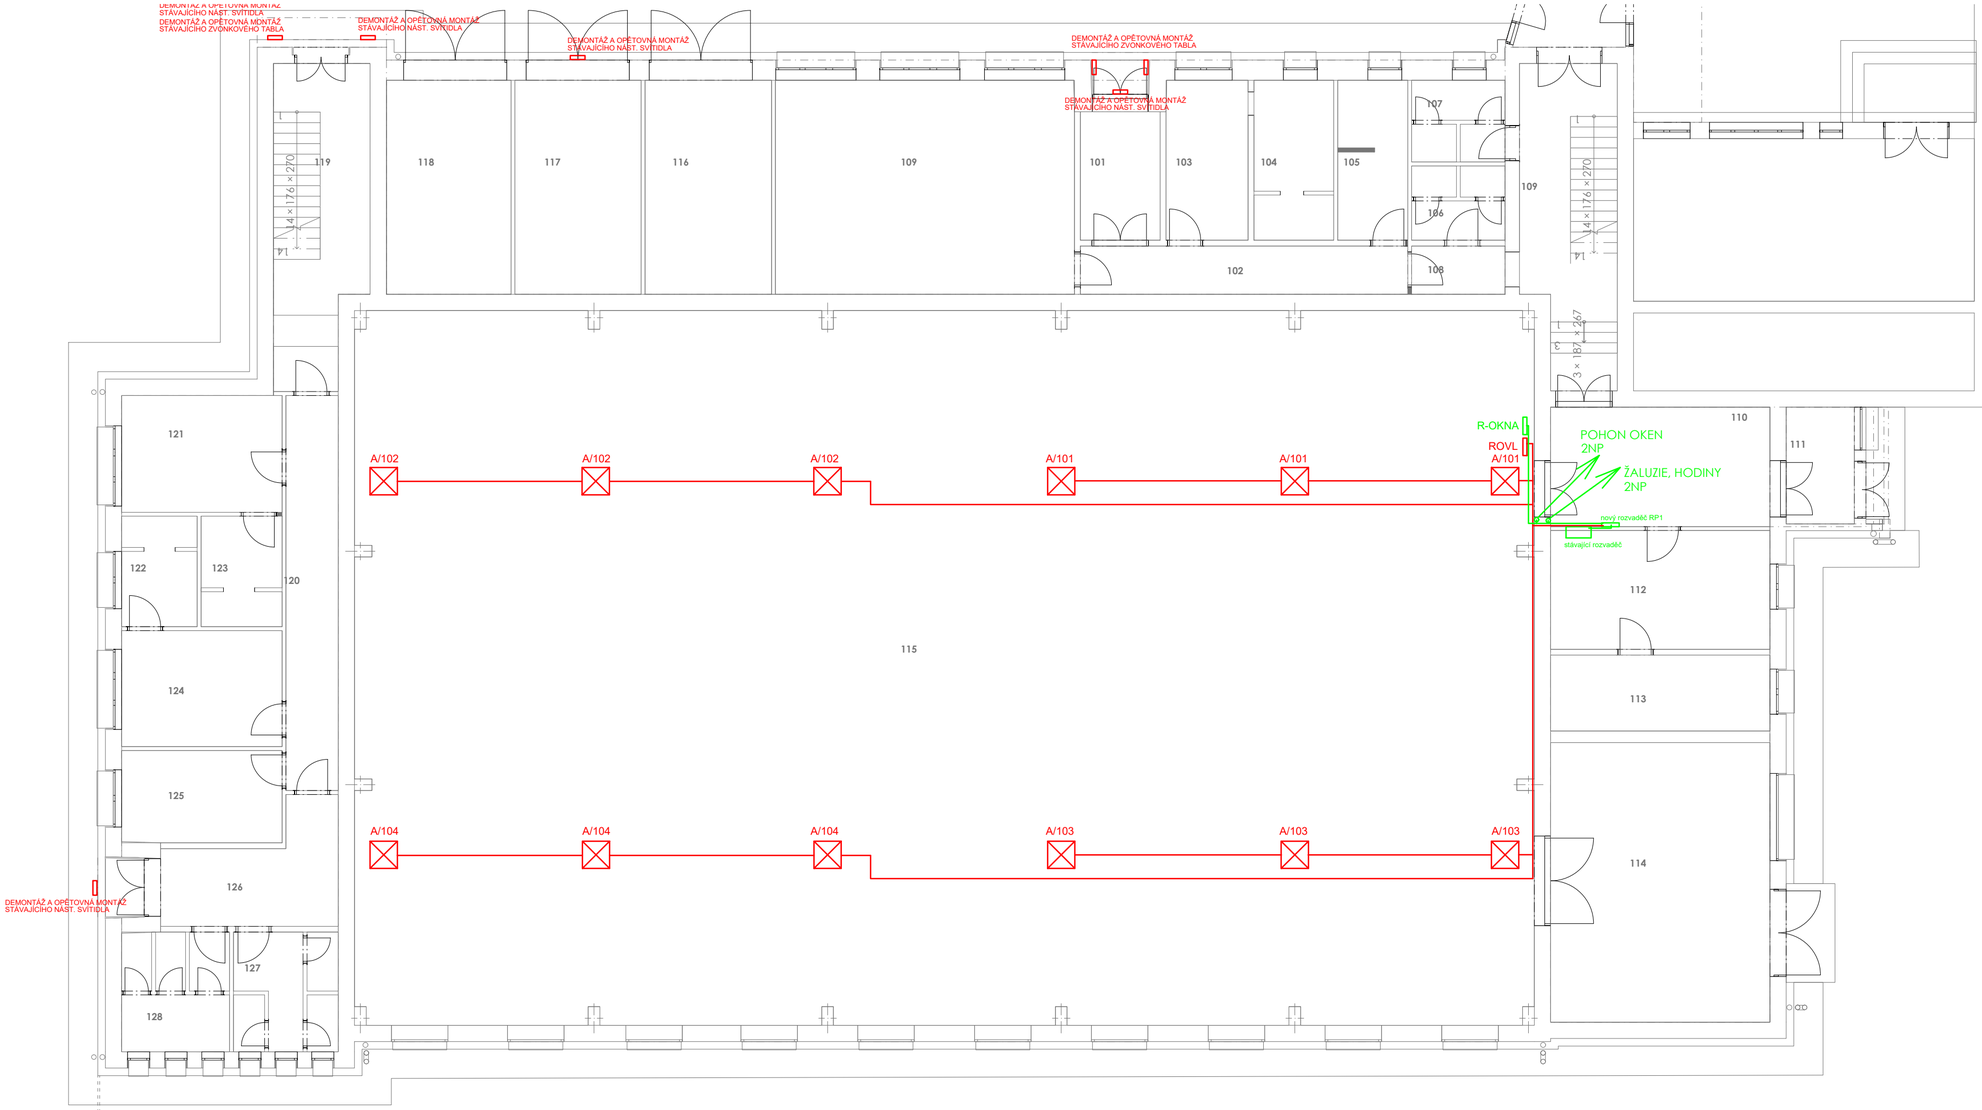

Tabulka místností 1.NP

Č.m.	Název místnosti	Plocha (m2)
101	ZÁDVEŘÍ	7,24
102	CHODBA	10,43
103	ŠATNA CHLAPCI	8,67
104	CHODBA	8,43
105	ŠATNA DÍVKY	7,40
106	WC DÍVKY	4,58
107	WC CHLAPCI	5,15
108	CHODBA	2,98
109	DÍLNA	42,24
109	CHODBA SE SCHODIŠTĚM	19,80
110	VSTUPNÍ CHODBA	17,28
111	ZÁDVEŘÍ	5,37
112	KABINET	17,17
113	SKLAD POMŮCEK	10,98
114	SKLAD NÁŘADÍ	40,66
115	TELOCVIČNA	555,05
116	GARÁŽ	17,88
117	GARÁŽ	17,82
118	GARÁŽ	17,60
119	CHODBA SE SCHODIŠTĚM	19,08
120	CHODBA	13,60
121	ŠATNA MUŽI	12,36
122	UMÝVÁRNA ŽENY	5,51
123	UMÝVÁRNA MUŽI	5,91
124	ŠATNA ŽENY	12,28
125	KABINET	9,77
126	CHODBA	11,41
127	WC ŽENY	8,26
128	WC MUŽI	8,51
		923,43 m²

Rozvody slaboproudů provedeny podle ČSN 33 2000-5-52.
Silnoproudé rozvody provedeny kabely CYKY, uloženými pod omítkou.
Napěťová soustava: 3/PEN 400V AC 50Hz TN-C - přípojka NN
Napěťová soustava: 3/N/PE 400V AC 50Hz TN-S - podružné rozvody NN
Ochrana před úrazem elektrickým proudem provedena podle ČSN 33 2000-4-41, ed.3:
- základní : krytím, izolací, polohou
- při poruše : automatickým odpojením od zdroje v soustavách TN
V určených prostorách - koupelny a venkovní - a pro zásuvky podle čl.411.3.3.- ochrana zvýšená proudovým chráničem s Iv=30mA a doplňkovým pospojením

Souř.systém: JTSK
Výškový systém: BpV

DÍLO JE CHRÁNĚNO AUTORSKÝM ZÁKONEM. JAKÉKOLIV ROZMNOŽOVÁNÍ ČI VYTVÁŘENÍ KOPIÍ BEZ VĚDOMÍ AUTORA JE ZAKÁZÁNO

název projektu
Snížení energetické náročnosti školní tělocvičny SPŠ EL a IT, Dobruška

stupeň
DPS
DOKUMENTACE PRO PROVEDENÍ STAVBY

místo stavby
p.č. 146
Dobruška (627469)

stavebník
Střední průmyslová škola elektrotechniky a informačních technologií, Dobruška
Č.s. odboje 670
Dobruška 518 01

generální architekt
ŘEZANINA & BARTOŇ, s.r.o.
Jeníkovice 111
503 46 Jeníkovice

autorizace

projektant části
Jiří Škop
Duhová 269
547 01 Náchod

Jiří Škop
Duhová 269, 547 01 Náchod
ČKAIT 0602466
v oboru elektrotechnická zařízení

část
D.1.4.c
Elektroinstalace

výkres
PŮDORYS 1.N.P.-ELEKTROINSTALACE

datum zhotovení	měřítko	SO/IO	paré
11/2023	**1:100**		
datum revize	číslo revize	číslo výkresu	
-	-	**D.1.4.c.03**	