


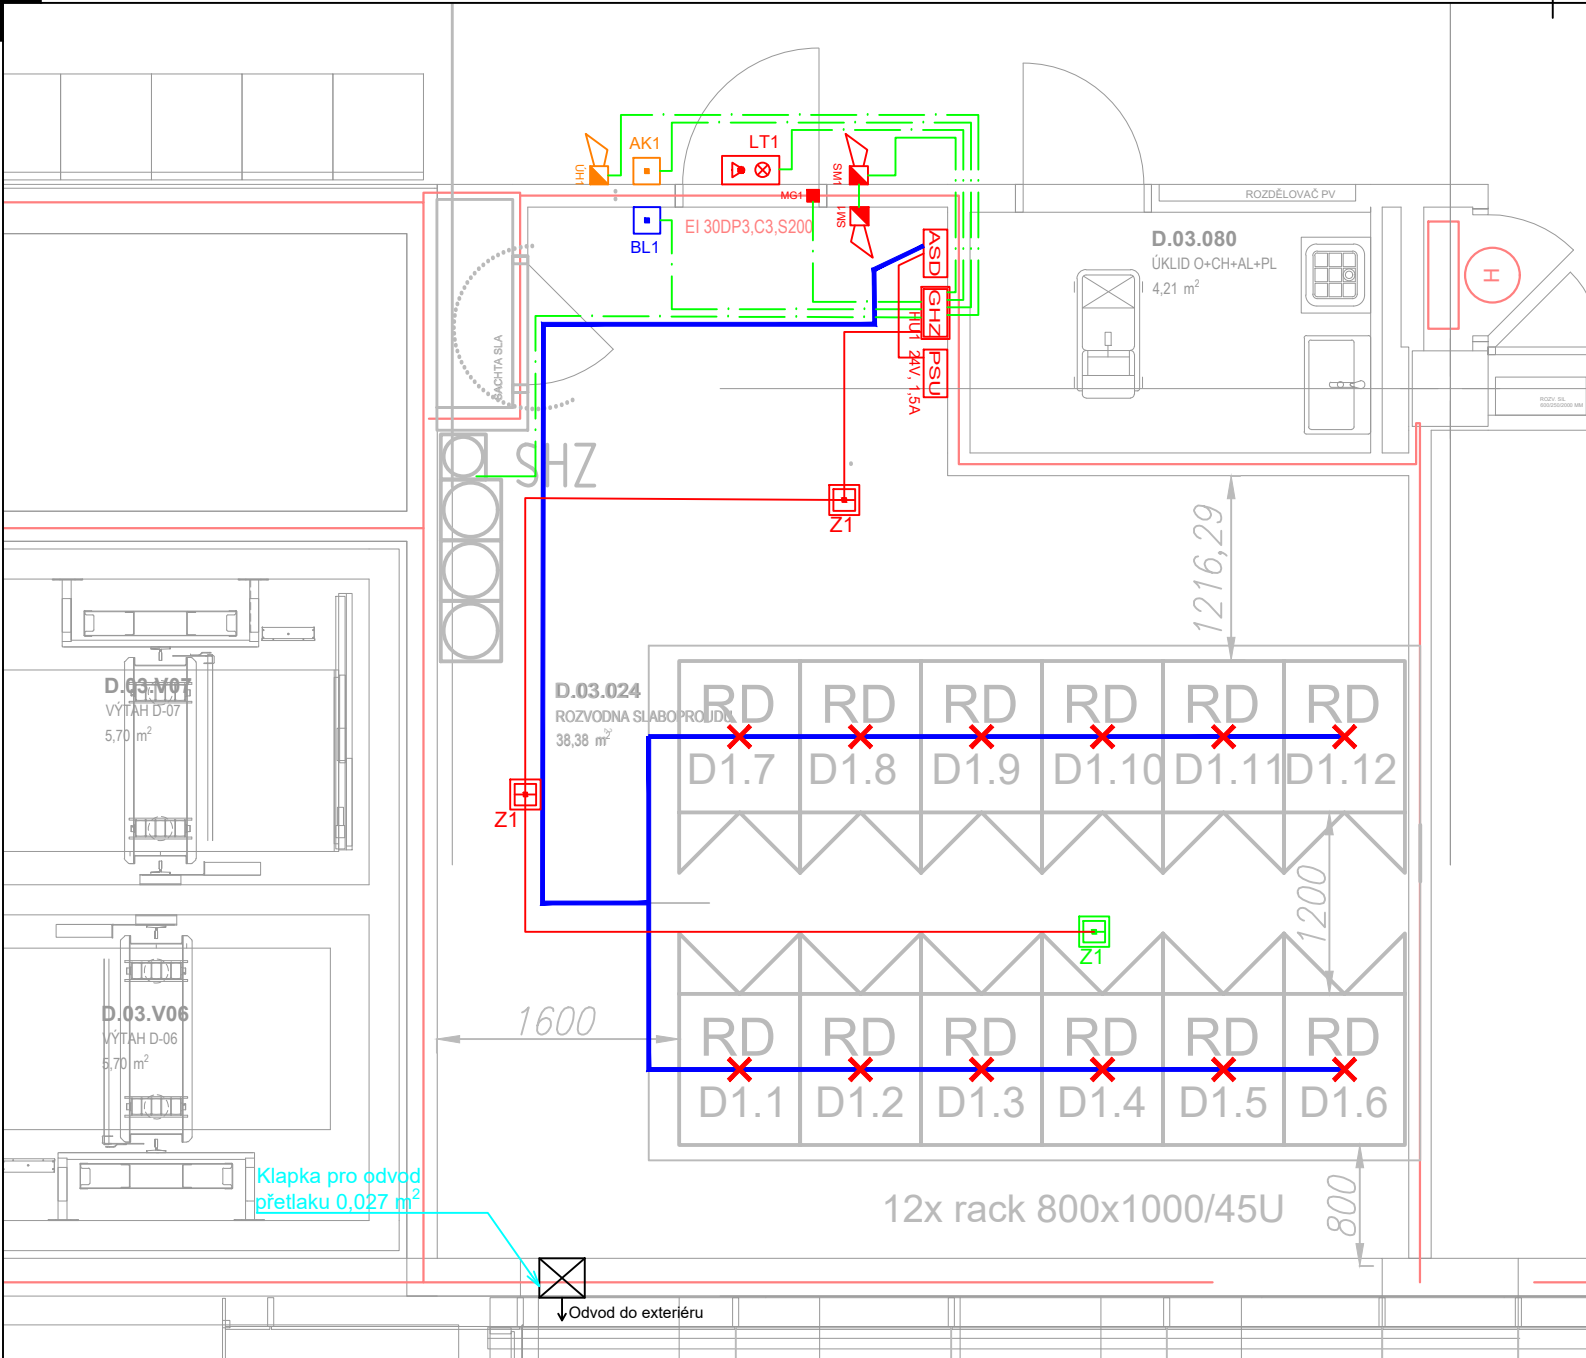


LEGENDA GHZ
detekční část

- Ústředna GHZ v krytu s pož. odolností
- Napájecí zdroj, 24V DC/1,5A, EN54-4
- Nasávací hlásič kouře
- Blokovací tlačítko
- Start tlačítko
- Hlásič kouře - v uličce
- Hlásič kouře
- LED panel
- Siréna s majákem - požár
- Magnetický kontakt
- ABS potrubí se sacím bodem a kapilárou
- Kabel J-Y(St)Y
- Kabel P30-R

Revize:	Revize:	Datum:
01	Oprava výkresové části	21.10.2025

POZNÁMKA / NOTE
Tato dokumentace je duševním vlastnictvím autorů a vztahuje se na ní autorské právo.

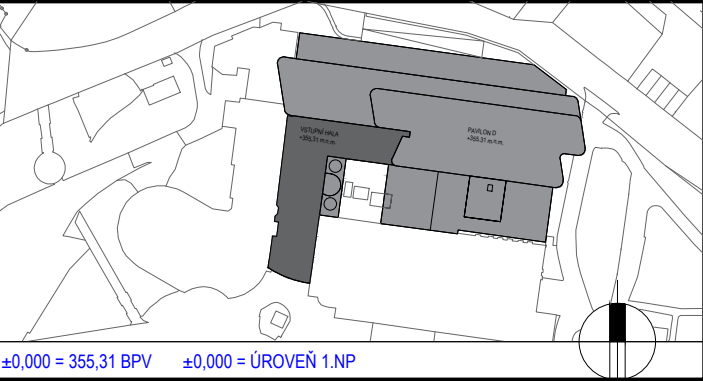

investor / investor
Královéhradecký kraj
Královéhradecký kraj
Pivovarské náměstí 1245
500 03 Hradec Králové
IČO 708 89 546
DIČ CZ 708 89 546

generální projektant / executive architect **DOMY, spol. s r. o.**
DOMY ARCHITECTS
Politických vězňů 19, 110 00 Praha 1
tel. +420 224 233 730
email domy@domycz.com, www.domy.cz

pozn.: tato dokumentace je duševním vlastnictvím autorů a vztahuje se na ní autorské právo
statutární zástupce / owner representative **ING. ARCH. MICHAL JUHA, ING. ARCH. JAN TOPINKA**
hlavní architekt projektu / project architect **ING. ARCH. MICHAL JUHA, ING. ARCH. JAN TOPINKA**

zpracovatel dílu / consultant **PLYNOVÉ HASÍCÍ ZAŘÍZENÍ**
avalon
AVALON, sr.o.
ROKYCANOVA 18
130 00, PRAHA 3
+420 222 592 641
projekce@avalon.cz
www.avalon.cz

statutární zástupce / owner representative **ING. IVAN MACHÁČEK**
projektant / planner **ING. TOMÁŠ HANIKÝŘ**

stavba / build

OBLASTNÍ NEMOCNICE NÁCHOD
II. ETAPA MODERNIZACE A DOSTAVBY

část projektu / project part **D.1.4.11 PLYNOVÉ HASÍCÍ ZAŘÍZENÍ**
stupeň / phase **DOKUMENTACE PRO PROVÁDĚNÍ STAVBY**
datum / date **09/2024**
objekt / object **SO 01 OBJEKT D, SO 02 VYŠ. CT, SO 03 VSTUPNÍ HALA**
měřítko / scale **1:50**
název výkresu / drawing title **PÚDORYS 3NP - detekční část**

autoři / authors **ING. ARCH. MICHAL JUHA, ING. ARCH. JAN TOPINKA**
ING. ARCH. J.R. PRIESTER, ING. ARCH. M. ZÁBOJOVÁ
hlavní inženýr projektu / project leader **ING. ROMAN JAROSIL**
hlavní projektant / chief designer **ING. BLANKA HANDRYCHOVÁ**
vypracoval / prepared by **ING. TOMÁŠ HANIKÝŘ**
ING. VIRA VORONKOVA
kontroloval / checked by **ING. TOMÁŠ HANIKÝŘ**
autorizoval / authorized by **ING. IVAN MACHÁČEK**

číslo výkresu / drawing No. D.1.4.11.	02	název souboru / file name ONN-2ET_DPS_GHZ	číslo kopie / copy No.
---	-----------	---	------------------------