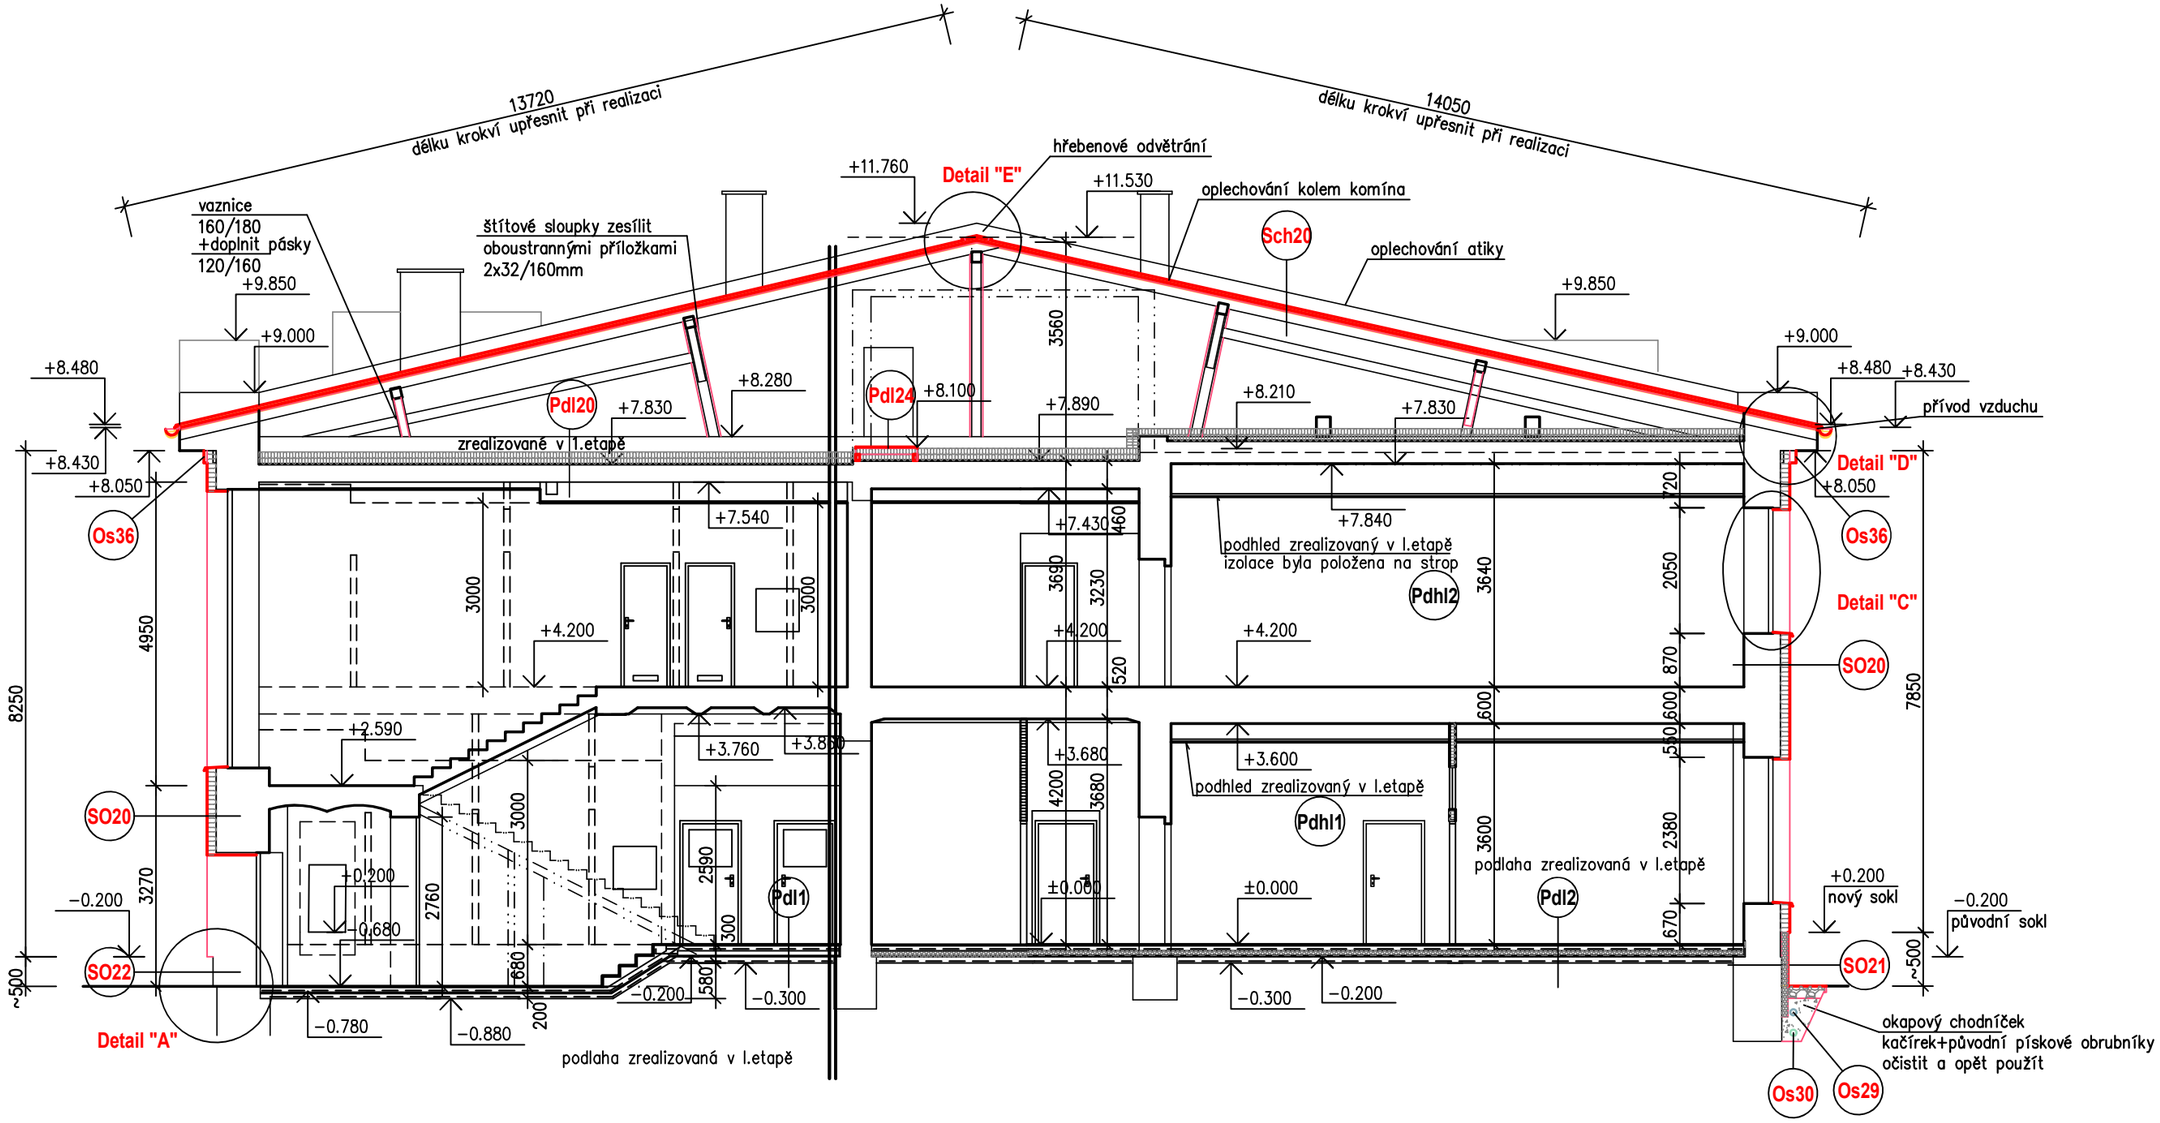

LEGENDA HMOT:

- STAVAJÍCÍ KONSTRUKCE
- NOVÉ STĚNY A DOZDÍVKY Z KER.TVÁRNIC POROTHERM
- SÁDROKARTONOVÉ PŘÍČKY A PŘEDSTĚNY
- ZATEPLENÍ FASÁD TL. 150mm
- BOURANÉ KONSTRUKCE

PROJEKTIS DK S.R.O., LEGIONÁŘSKÁ 562, 54401 DVŮR KRÁLOVÉ N.L. MOBIL1: 731547170 MOBIL2: 733107597 E-MAIL: P.PRAZAKOVA@PROJEKTIS.CZ

HLAV.PROJEKT.	ZODP.PROJEKT.	VYPRACOVAL	KONTROLOVAL	PROJEKTIS DK s.r.o., Dvůr Králové n. L.	
Ing. P. Pražáková	Ing. P. Pražáková	Ing. P. Pražáková			
INVESTOR: SPOŠ Dvůr Králové n.L.		MÚ: Dvůr Králové n.L.			
Elišky Krásnohorské 2069, 54401 Dvůr Králové n.L.		Stav.úř.: Dvůr Králové n.L.		FORMÁT	4x A4
AKCE: Snížení energetické náročnosti SPOŠ Dvůr Králové n.L., budova H, 2.etapa (energetická opatření)				DATUM	říjen 2025
				ÚČEL	DPS
				ČÍS.KOPIE	
stavební řešení				ČÍS.ZAKÁZKY	25.22/II.– PP
OBSAH VÝKRESU: **Řez 1-1**				MĚŘÍTKO **1:100**	ČÍS.VÝKRESU **106**