

# **Vyjádření o existenci podzemních vedení vodovodních a kanalizačních sítí ve správě společnosti Městské vodovody a kanalizace Dvůr Králové nad Labem, s.r.o.**

Žadatel:	PROJEKTIS spol. s.r.o., Legionářská 562, 544 01 Dvůr Králové n. L.		
Název akce:	<b>Dokumentace pro stavební povolení – Snížení energetické náročnosti SPOŠ Dvůr Králové nad Labem – budova H, 2. etapa v katastrálním území Dvůr Králové nad Labem</b>		
Umístění akce:	st.p.č. 340/1		
Katastrální území:	Dvůr Králové nad Labem		
Účel vyjádření:	Toto vyjádření lze použít jako stanovisko (souhlas) pro účely ohlášení stavby stavebnímu úřadu, územního rozhodnutí, zjednodušeného územního řízení, územního souhlasu a stavebního povolení		
Č. vyjádření:	<b>236/2023</b>	Vyřizuje: Alfréd Pohl	Dne: 08. 12. 2023
Dotčené sítě:	<b>Ve Vámi vyznačeném zájmovém území se nenachází podzemní vedení a zařízení v naší správě.</b>		

**Ve Vámi vyznačeném zájmovém území se nenachází podzemní vedení a zařízení v naší správě.**


**Souhlasíme s předloženou projektovou dokumentací dle přiloženého situačního výkresu C2**

.....  
**Alfréd Pohl**  
**technické oddělení**

**Příloha:** Situační výkres a žádost o vyjádření  
Informační zakreslení sítí v naší správě na okolních pozemcích

**Platnost vyjádření končí dne 07. 12. 2024**

**Kontaktní osoba:** Alfréd Pohl, Technické oddělení společnosti Městské vodovody a kanalizace Dvůr Králové nad Labem s.r.o., náměstí Denisovo 766, 544 01 Dvůr Králové n. L., tel. 732 300 813, e-mail: alfred.pohl@mevakdnl.cz

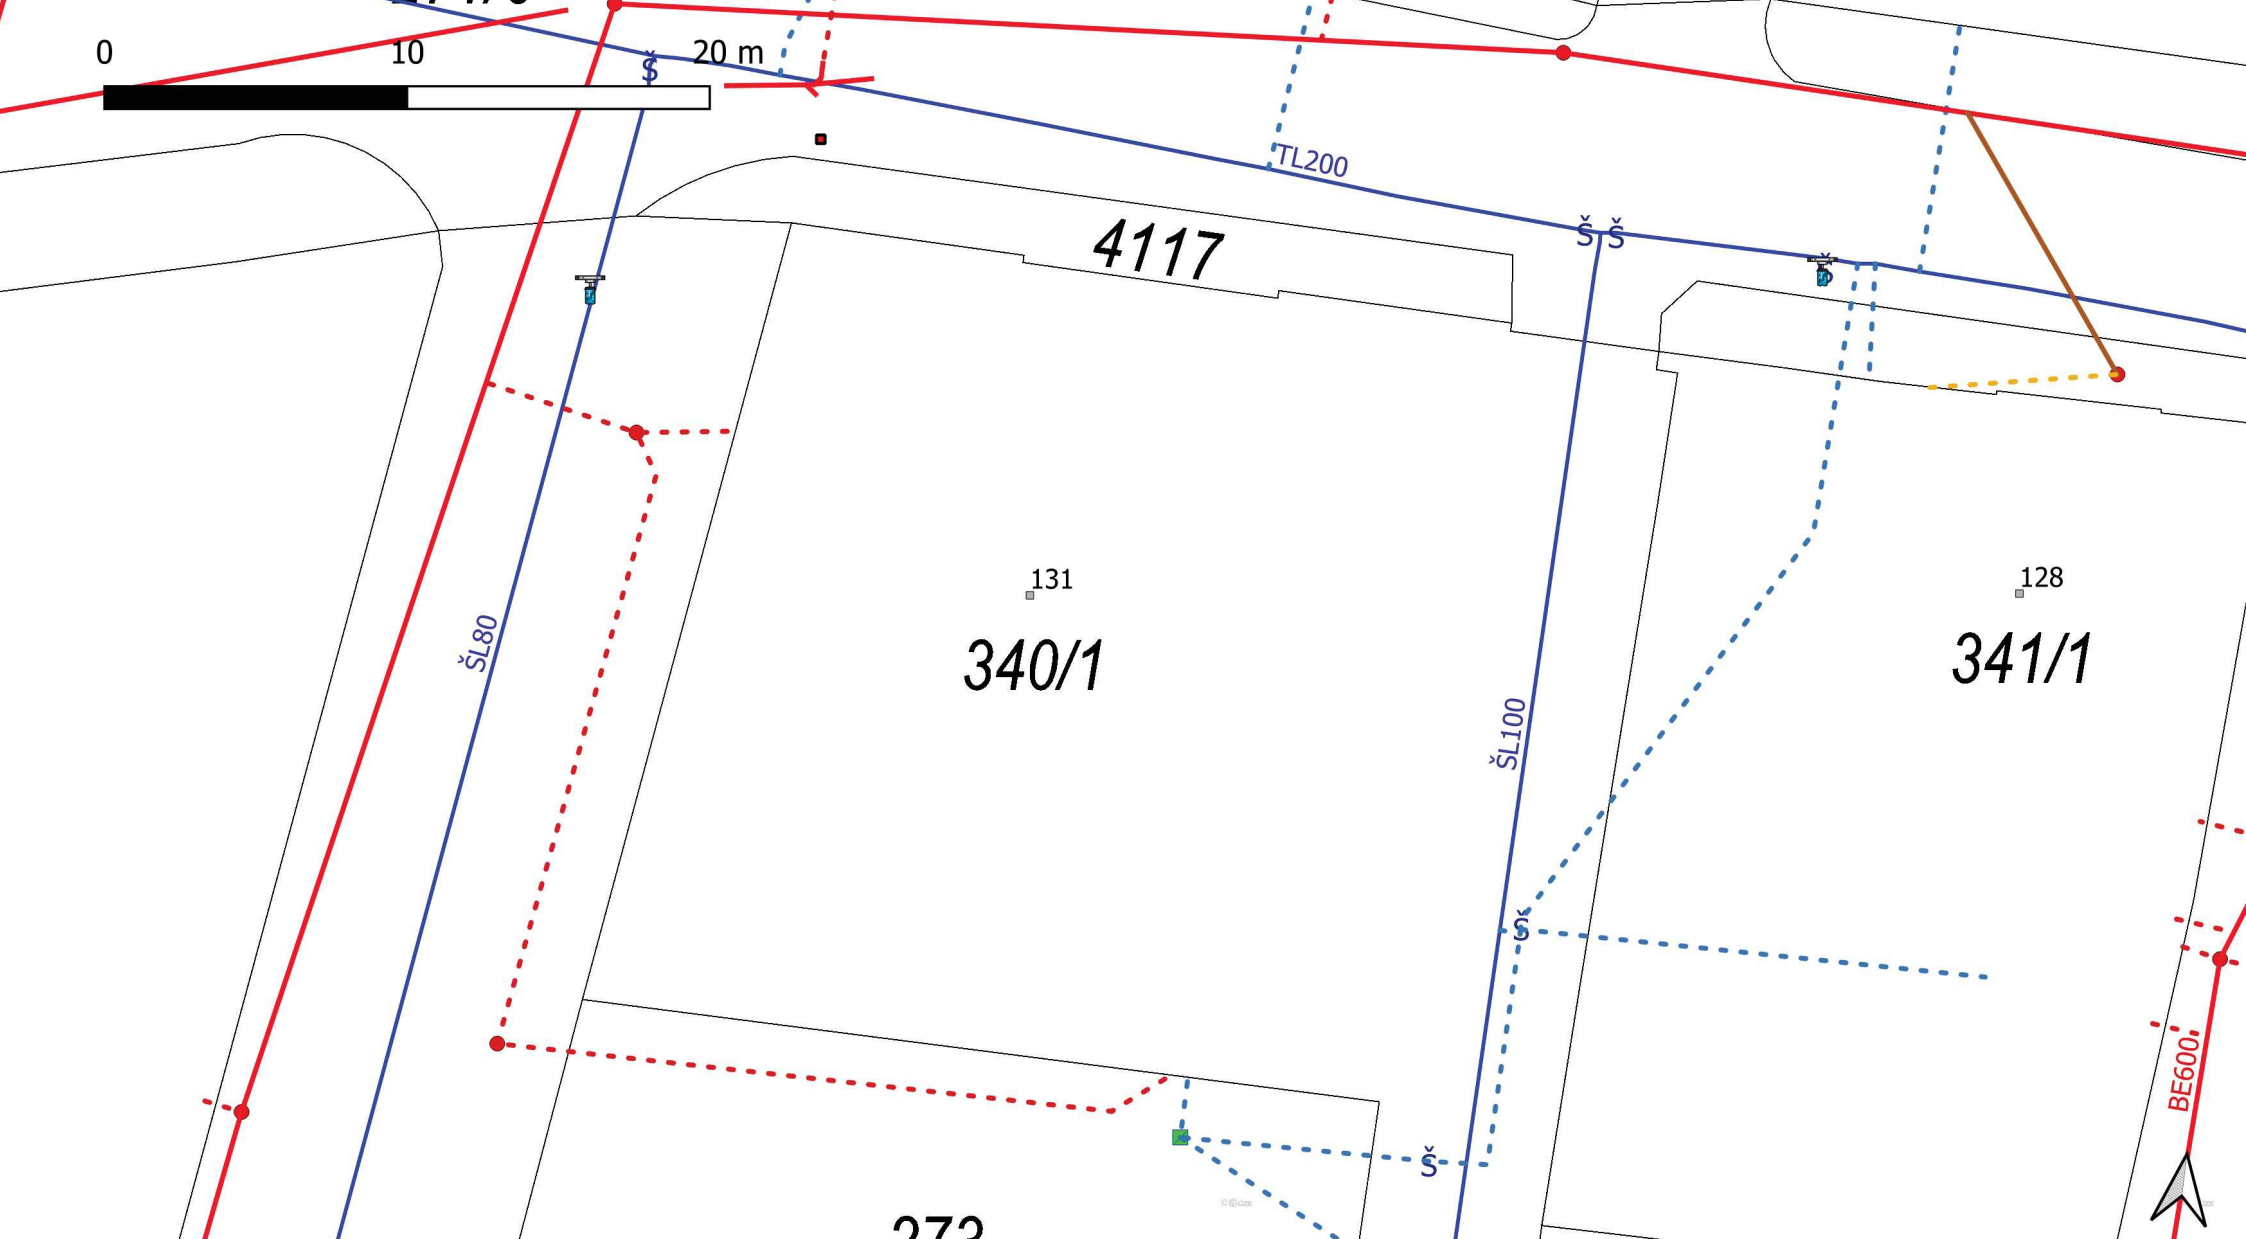

## Legenda

- vodovodní řad
- - - přípojky\_vodovod
- kanalizační řad
- - - kanal\_pripojky
- kanalizace dešťová

Městské vodovody a kanalizace Dvůr Králové nad Labem s.r.o.  
náměstí Denisovo 766, 544 01 Dvůr Králové nad Labem

Platí pouze s vyjádřením č.236/2023  
Lokalita: Dvůr Králové nad Labem

Zobrazeno informativní zakreslení podzemních vedení v naší správě  
V zájmovém území se mohou nacházet zařízení a sítě, které nejsou ve  
správě  
nebo majetku společnosti MěVaK Dvůr Králové nad Labem s.r.o.

Formát: A4  
Datum: prosinec 2023  
Vyhotožil: Alfréd Pohl  
Razírko:  
Podpis:

**Alfréd Pohl**  
Digitálně podepsal Alfréd Pohl  
Datum:  
2023.12.08  
06:44:13 +01'00'

## ŽÁDOST O VYJÁDŘENÍ

### Žádáme o vyjádření ke stavbě:

- [k existenci podzemních vedení a zařízení](#)
- k napojení na veřejný vodovod
- k napojení na veřejnou kanalizaci
- jiné: .....

### Důvod vyjádření:

- Zpracování projektové dokumentace
- Územní řízení
- [Stavební řízení \(DUR + DSP\)](#)
- jiné: .....

### Zájmový prostor pro stavbu:

(název stavby, označení místa staveniště, čísla parcel, katastrální území)


Dokumentace pro stavební povolení – Snížení energetické náročnosti SPOŠ Dvůr Králové nad Labem – budova H, 2. etapa v katastrálním území Dvůr Králové nad Labem [633968]

je v přiložené situaci v měřítku: [1:500](#) C.02 Katastrální situaci stavby

Ve Dvoře Králové nad Labem dne [30.11.2023](#)


Žadatel:  
PROJEKTIS DK s. r.o.  
Legionářská 562  
544 01 Dvůr Králové nad Labem  
IČ: 13989910  
Tel.: 499 320 206  
E-mail: [p.prazakova@projektis.cz](mailto:p.prazakova@projektis.cz)

jméno, adresa, podpis

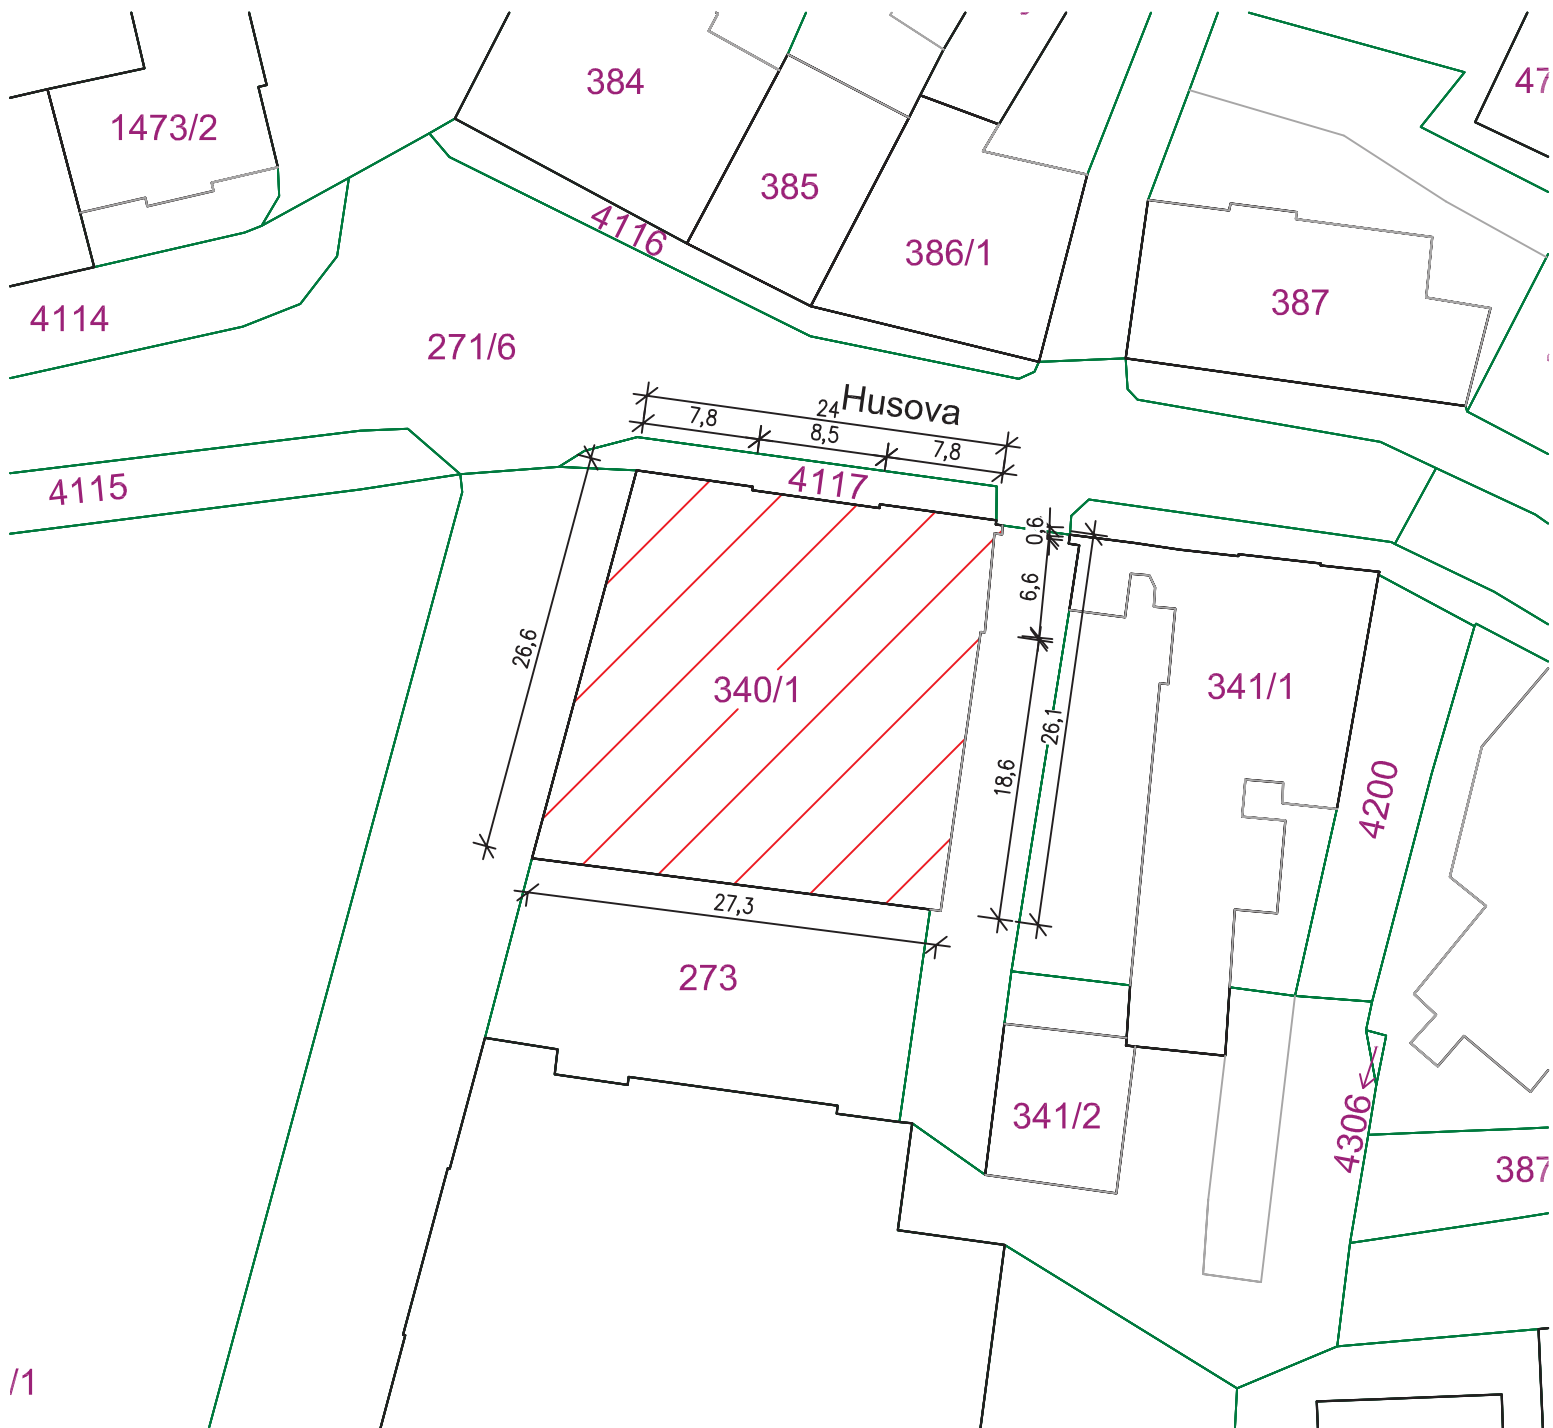

 Zájmová oblast

 Hranice parcel

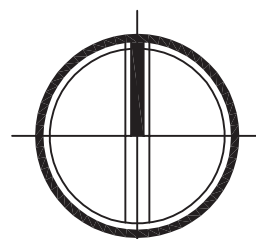

## k.ú. Dvůr Králové nad Labem [633968]

PROJEKTIS DK S.R.O. LEGIONÁŘSKÁ 562 54401 DVŮR KRÁLOVÉ N.L. TEL. 731541170 FAX. 499320202 E-MAIL: P.PRAZAKOVA@PROJEKTIS.CZ

HLAV.PROJEKTANT	ZODP.PROJEKTANT	VYPRACOVAL	KONTROLOVAL	<div>PROJEKTIS</div> <div>DK s.r.o., Dvůr Králové n. L.</div>	
Ing. P. Pražáková	Ing. P. Pražáková	Ing. P. Pražáková			
INVESTOR: SPOŠ Dvůr Králové n.L.		MÚ: Dvůr Králové n.L.		FORMÁT	1x A4
Elišky Krásnohorské 2069, 54401 Dvůr Králové n.L.		Stav.úř.: Dvůr Králové n.L.		DATUM	říjen 2023
AKCE: Snížení energetické náročnosti SPOŠ Dvůr Králové n.L. Budova H – 2.etapa (energetická opatření)  Situční výkresy				ÚČEL	DSP
				ČÍS.KOPIE	
				ČÍS.ZAKÁZKY	25.22/II.–SP
OBSAH VÝKRESU:  Situace katastrální				MĚŘÍTKO	ČÍS.VÝKRESU
				1:500	C2